

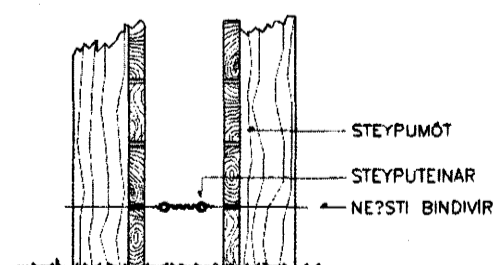


SNI? I STEYPUMÓT

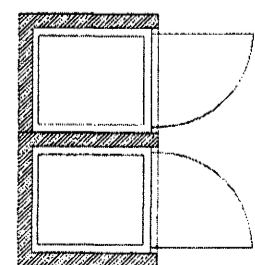

FRÁGANÐUR Á SAMTENGINGUM STEYPUTEINA FYRIR SÖKKULJARSKAUT

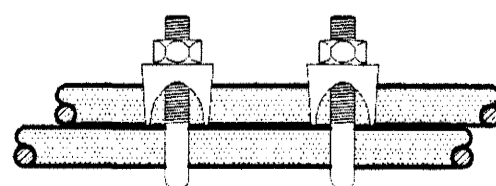

Byggingafrádráttir Hættisvæðing
 Afgreitt þann
 // JUNI 2004
 H6

SKÝRINGAR

LAGNIR ERU HULDAR 16mm PLASTPIPUR OG TAUGAR 3x1,5.
 HÆÐ Á ROFUM SÉ 105 sm.
 TENGLAR VÍÐ ROFA SEU Í SÖMU HÆÐ OG ROFAR.
 HÆÐ Á TENGLUM SÉ 20sm.
 HÆÐ Á VEGGLJÓSUM YFIR VÖSKUM SÉ 210sm.
 MÁLSTRAUMUR ROFA SÉ 10A, EN TENGLA 16A.

NEMA ANNARS SÉ GETIÐ

L = SJÓNVARP, F = BÆJARSÍMI, T = HITANEMAR F. GÓLFHTA H=160sm
 H = HÁTALARADÓSIR H=20sm, DS = DYRASÍMI H=130sm

Rj REYKSKYNNJARI jóniskur

Ro REYKSKYNNJARI optískur

○ HREYFISKYNNJARI ÞJÓFAVARNARKERFIS H=V/LOFT

Handwritten signature

UTG.	DAGS	FULLNADARTEIKNING	TEIKN.	HANNAÐ	SAMÞYKKT	KENNITALA	FURUVELLIR 13 HAFNARFIRÐI RAFLÖGN OG SMÁSPENNULÖGN TERA s/f <small>EDMUND BELLERSEN TRASTI SVENBÖRNSSON</small>	<small>RAFMAGNSVERKFRÆÐISTOFA</small> <small>RAFMAGNSVERKFRÆÐISTOFA</small> <small>SÍMI 5687388</small> <small>SÍMI 5687390</small>	<small>NKV</small> 1:50 <small>TEIKNNR.</small> 2 <small>SÍÐASTA TNR.</small> <small>TNR.</small> 2 AF 2 <small>UTG.</small> A
A	04-06-07	FULLNADARTEIKNING	B.P.T.	T.S.	<i>Handwritten signature</i>	2201462434			