


PÍPUR SKULU NÁ AÐ LÖÐARMÖRKUM
 — LOFTNET 32mm —
 — HEIMTAUG SÍMA 50mm —
 — HEIMTAUG RAFMAGN 80mm —
 — GARDLJÓŠ 2x32mm —
 HEIMTAUG HÚS B

PÍPUR SKULU NÁ AÐ LÖÐARMÖRKUM
 — LOFTNET 32mm —
 — HEIMTAUG SÍMA 50mm —
 — HEIMTAUG RAFMAGN 80mm —
 — GARDLJÓŠ 2x32mm —
 HEIMTAUG HÚS A

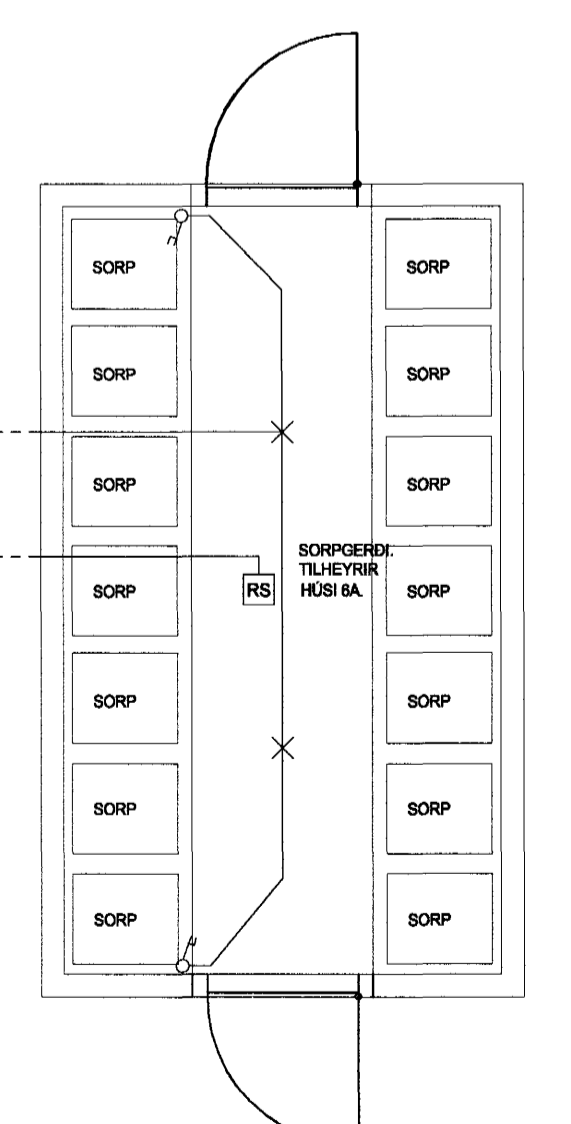

Byggingatillitri Hafnarfjarðar
 Algjett þann
 // JUNI 2004
 HÓ

