

Skýringar:


Lagnir skulu vera hular 16mm plastpípu-
lagnir ídregnar CAT5 fyrir tölvur og síma.
Loftnetslagnir: sammiðjustrengur 75ohm
Kaplur annara kerfa farið að tilmelum framleiðanda.
Hæð veggdósa fyrir Þjófaviðvörðunarkerfi og
dyrasíma 140cm nema annað sé tekið fram.

Tákn:

- ST = smáspenna
- L = loftnetslagnir
- p = Þjófaviðvörðunarkerfi
- S/T = sími eða tölva
- d = dyrasími


Öll mál eru miðuð við fullfrágengin gólf og
miðja dós.

□fangreint gildir nema annars sé getið.
A.T.H. NOTA SKAL MÁLSETTA SMÍÐATEIKNINGU
ÞEGAR MÆLT ER FYRIR VEGGJUM. !!!

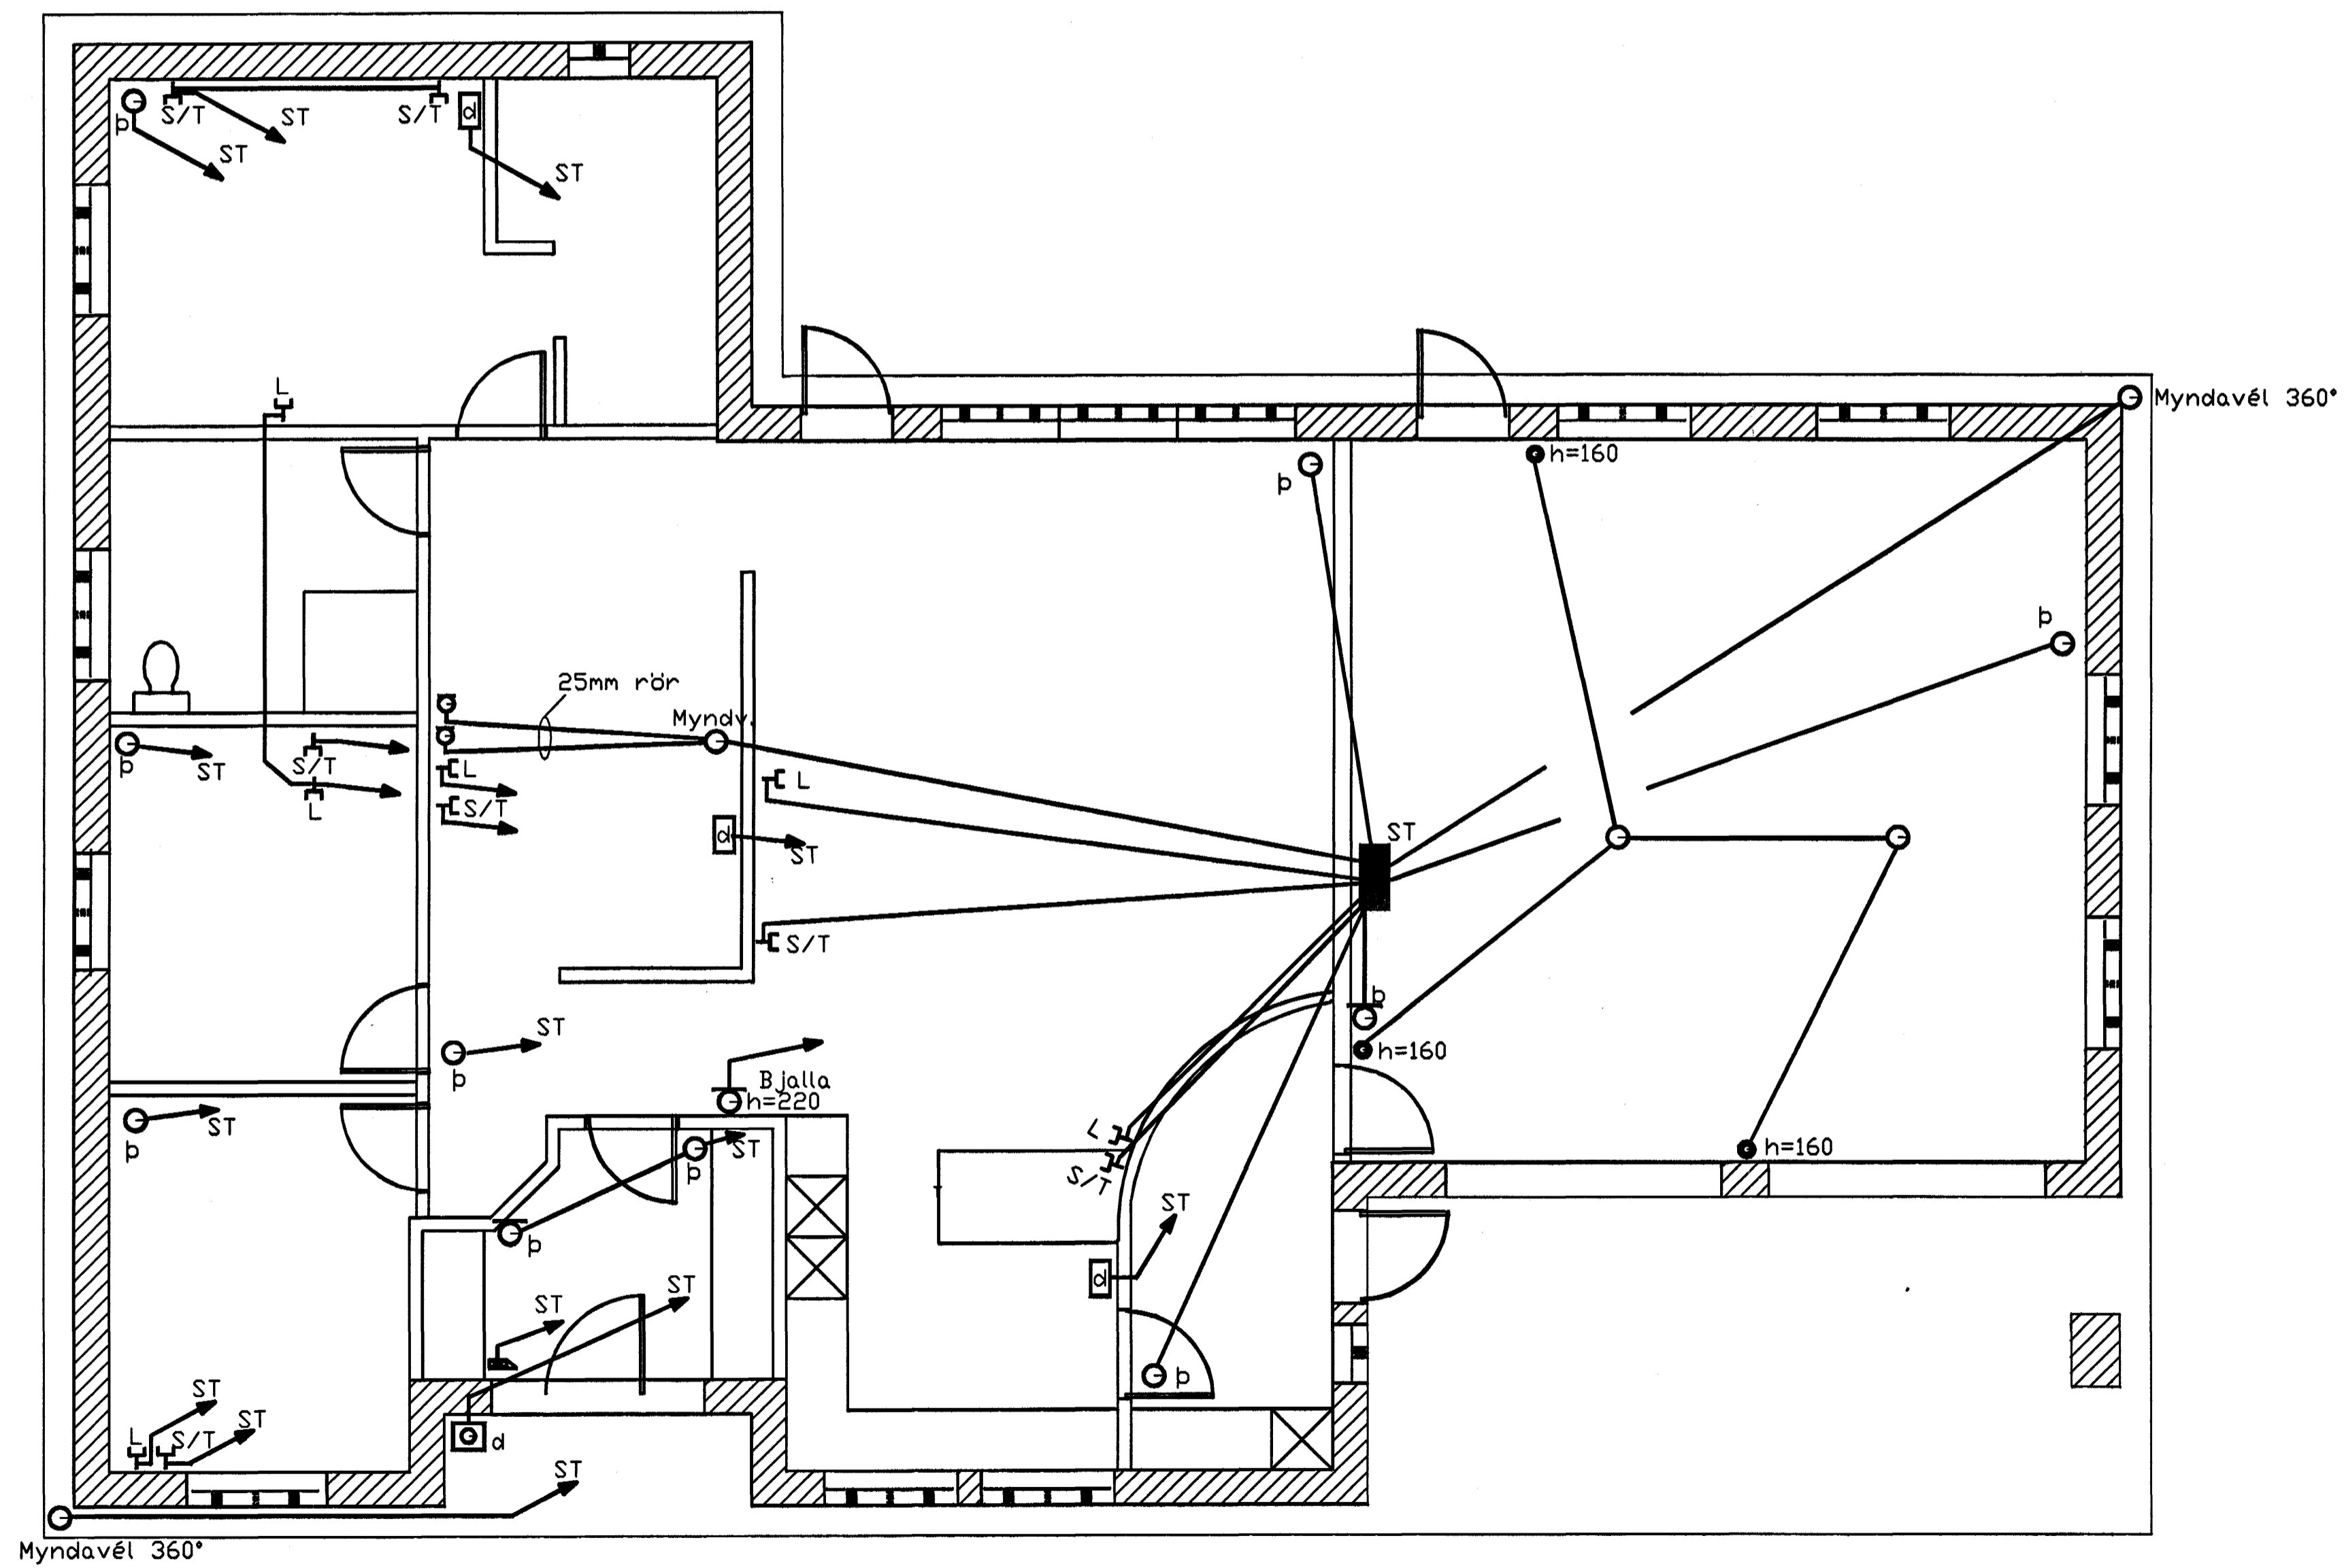

Byggingatillit HAFNARJÓRÐUR
Afgreitt þann
10 JUNI 2004
HÓ

Samþ. *Jon Arnason*

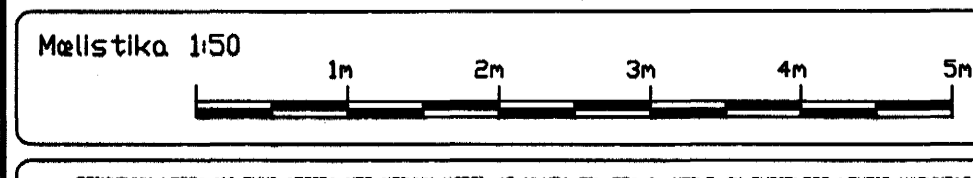

Þreytt
Þreytt
Þreytt

Gunnþór Arnason
Faxatún 17
210 Garðabær
sími. 5658984
email: gunnthor@ishof.is

verki: Furuvellir 32 Hafnafjörður
Smáspenna

m/1:50 daga: 10. maí. 2004
hannaði: GÁ teiknaði: GÁ
Gunnþór Arnason
Lögilltur Raftönnunarnúmer
kt. 040758-4969 sign: *Gunnþór Arnason*