

Skýringar:

Lagnir séu 3x1,5q huldar 16mm plastpípuögn.

Málstraumur rofa og tengla sé 10A.

Hæð á rofum sé 110cm, tenglar og smáspenna 15cm.

Hæð á hitastillum (HS) sé 130cm.

Hæð á veggjóstum 170cm.

Hæð á veggjóstum yfir rúmunum sé 130cm.

Hæð á veggjóstum á böðum sé 200cm.

Hæð á útiljóstum sé 170cm.

Hæð á tenglum í bílskúr sé 110cm.

Hæð á dyrasíma sé 130cm.


Staðsetningar á létum veggjum mælast af arkitektateikningum.

Nákvæmar staðsetningar í eldhúsi og böðum ákveðist í samráði

við eiganda og arkitekt.

Öll mál miðast við fullfrágengin gólf og á miðja dós.

Nema annars sé getið.

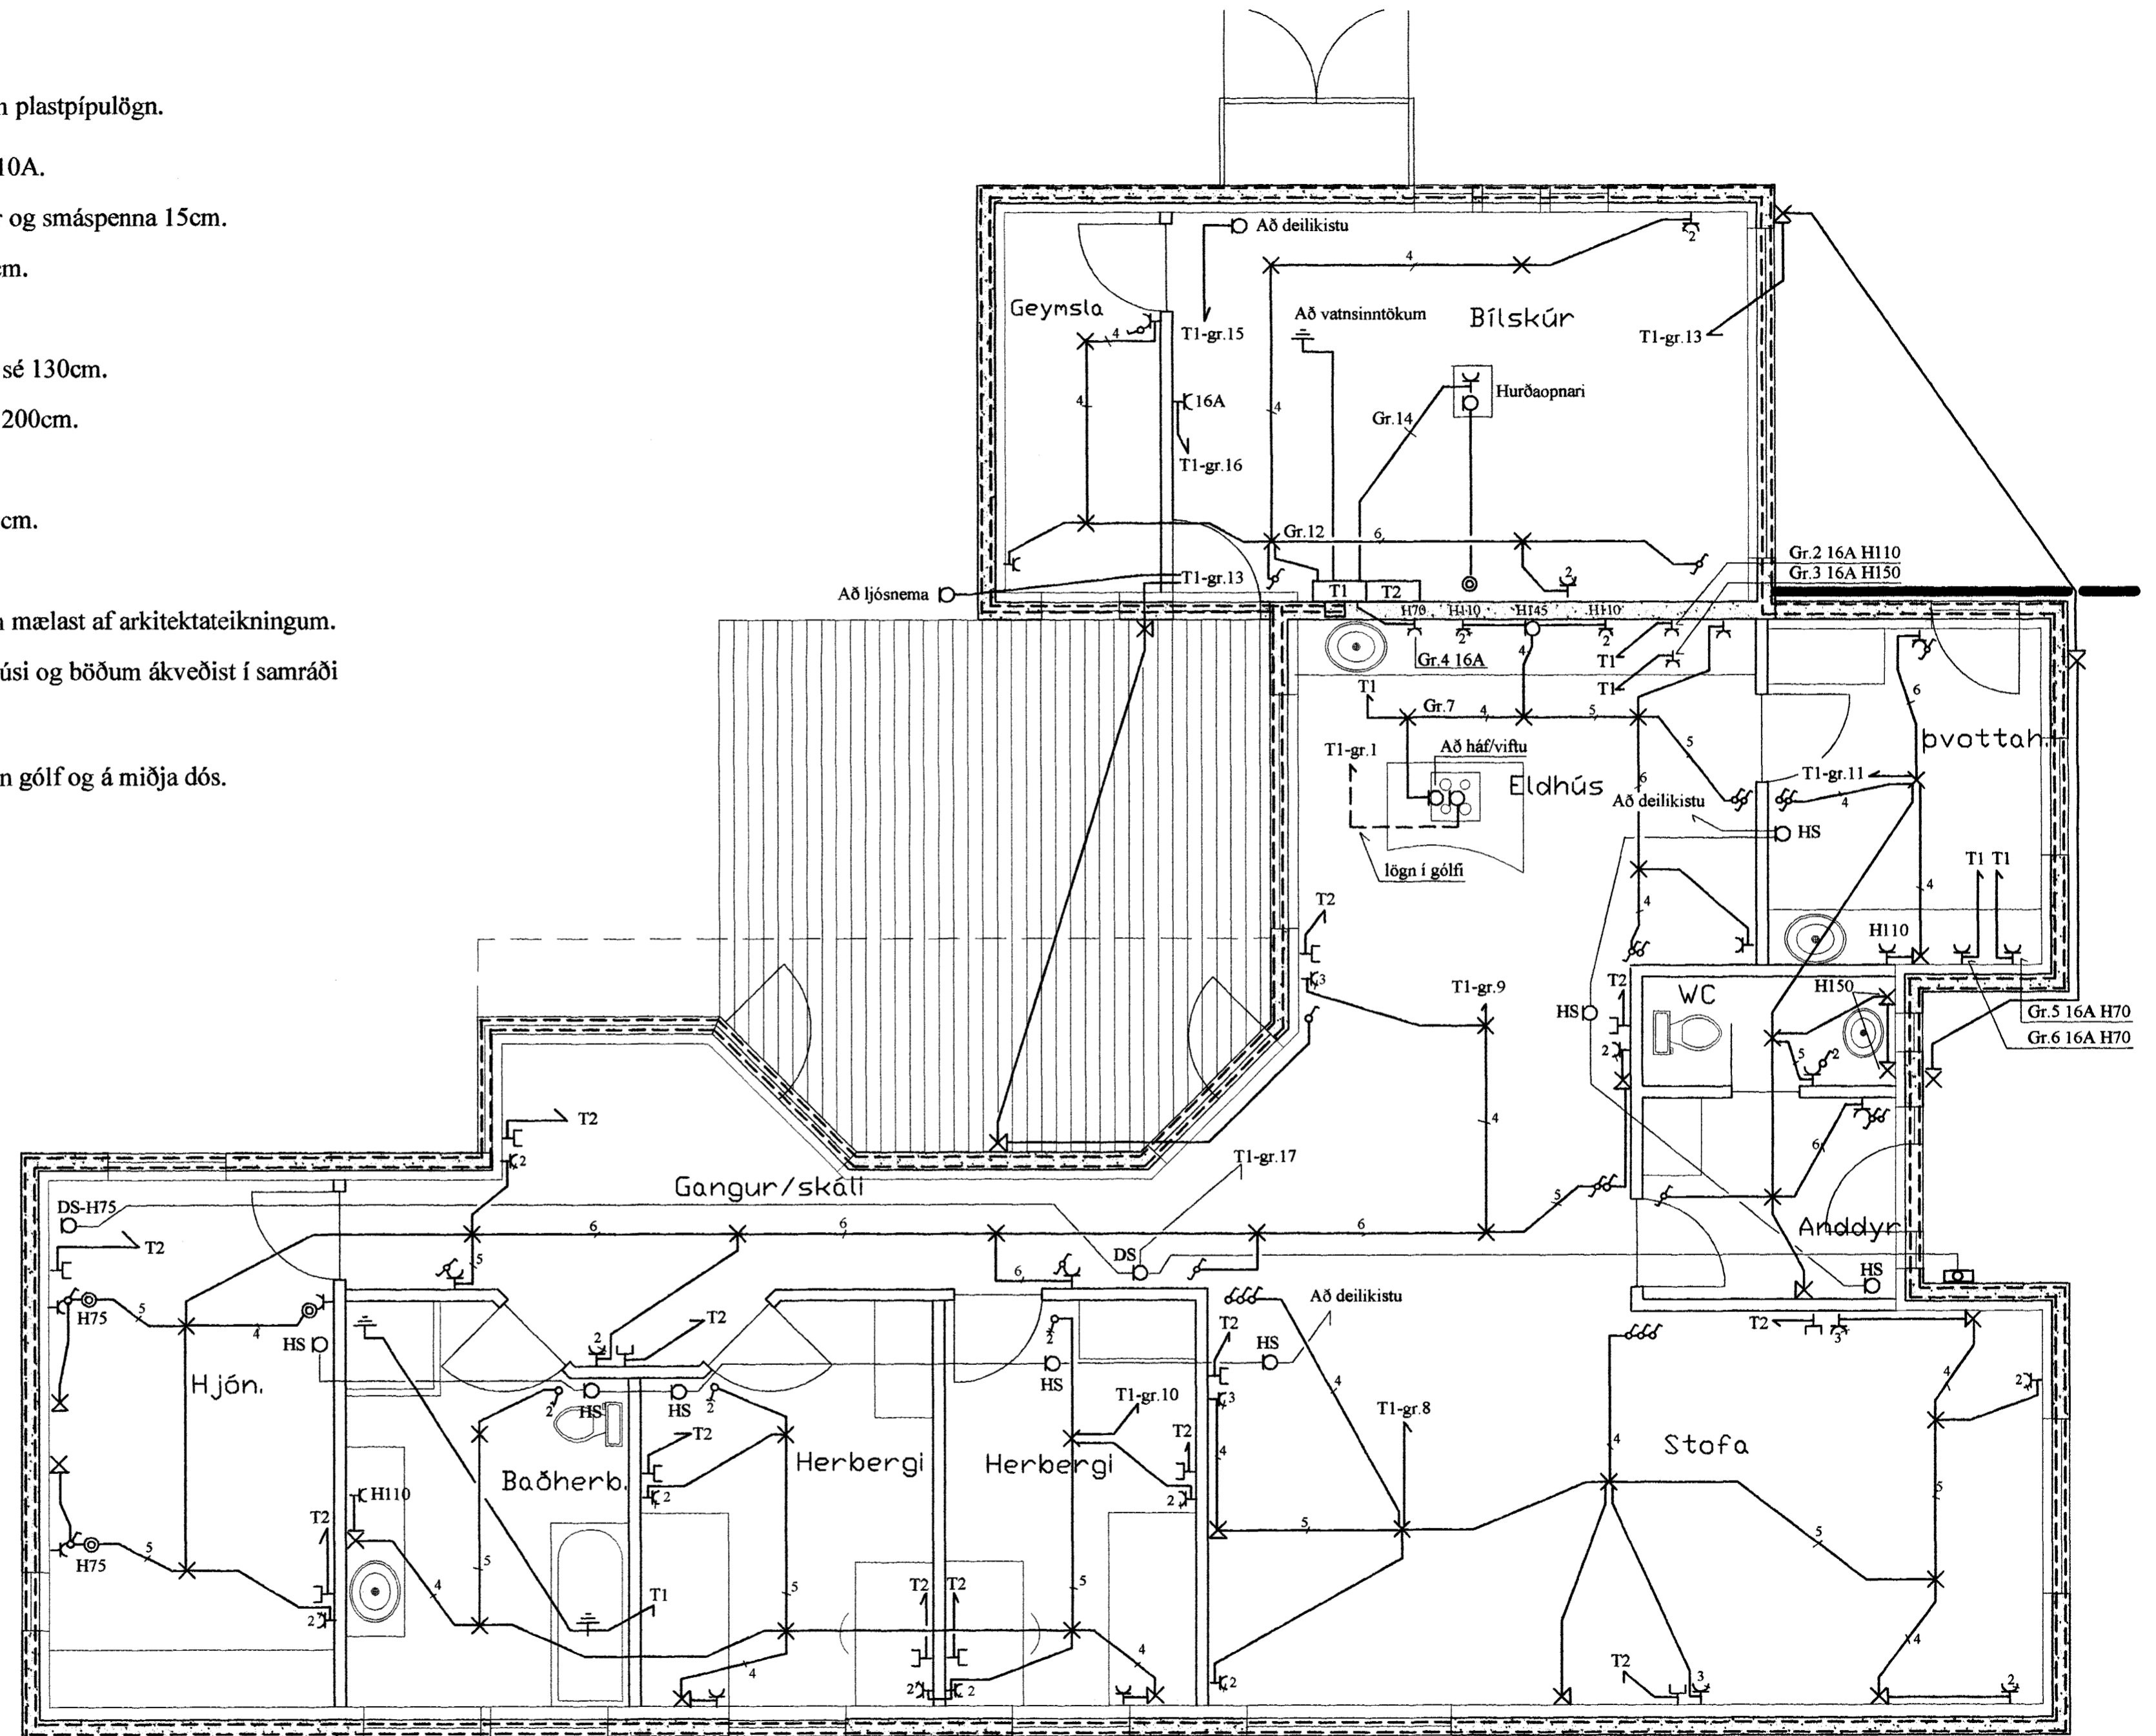

Byggingafræðingur
Alþjótt heim
1. JUNI 2004
HÓ

4002 INNR 0 /
Alþjótt heim
Byggingafræðingur

Gunnar Viggósson

[Handwritten signature]

| | | | | | | |
|--------------------------------------|---|------------------------------------------------|------------------------------------------------------------------------|-----------------------------------------|-------------------------------|-----------------------------------------|
| Skýringar Viðar Austmann 693-2761 | Gunnar Viggósson Löggiltur raflagnahönnuður Suðurási 28, 110 Reykjavík s. 822-2855 kt. 010564-3449 | Verkheiti Furuvellir 6 220 Hafnarfjörður | Lýsing Grunnmynd 1.hæð og skýringar Raflögn Lág- og smáspenna | Dags. April 2004 Kvarði 1 / 50 | Hannað GV Teiknað GV | Blað 1 af 2 Verknúmer 0404-010 |
|--------------------------------------|---|------------------------------------------------|------------------------------------------------------------------------|-----------------------------------------|-------------------------------|-----------------------------------------|