


KERFISMYND GÓLFHITAKERFIS.

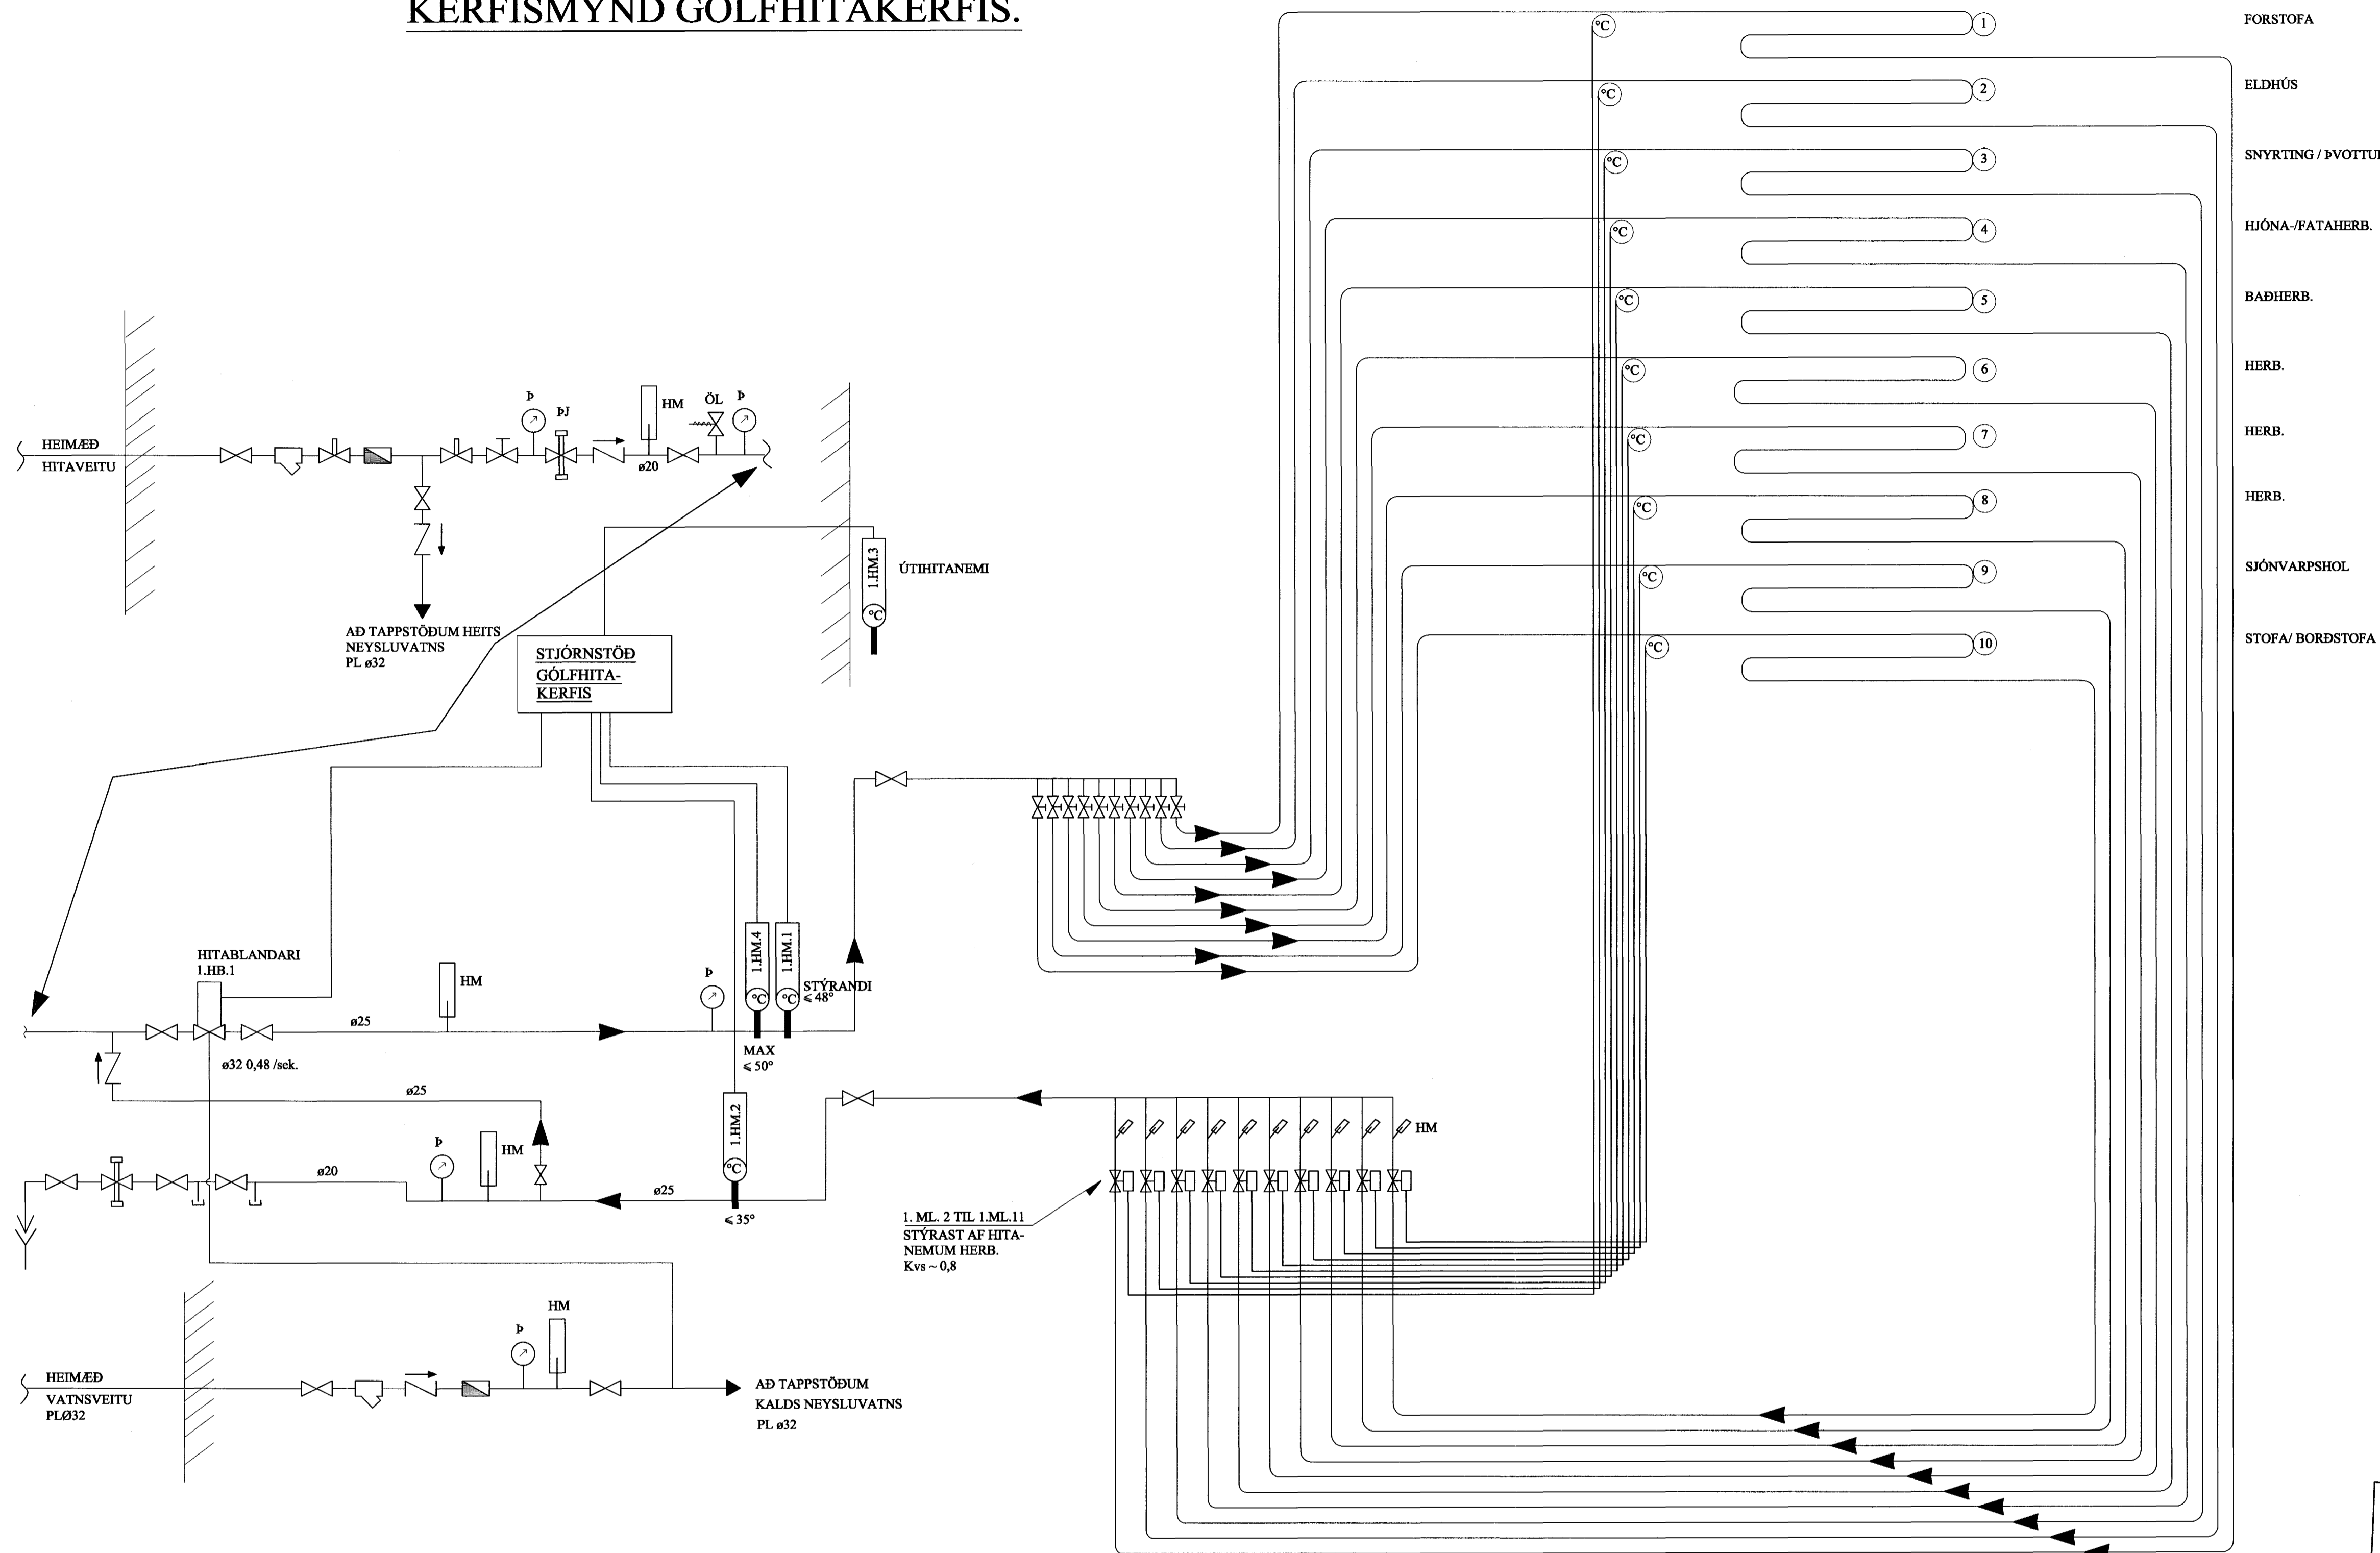

TÆKJALISTI:

- 1.HB.1 HITABLANDARI
STYRIR BLÖNDUNARHITASTIGI VATNS INN
Á GÓLFHITAKERFI
- 1.HM.1 HITASKYNJARI, STYRANDI
HITASKYNJARI ER STAÐSETTUR Í FRAMRÁS
EFTIR BLÖNDUN. STILLTUR Á 48°C
- 1.HM.2 HITASKYNJARI
HITASKYNJARI ER STAÐSETTUR Í BAKRÁS
STILLTUR Á 25°C
- 1.HM.3 ÚTHITANEMI
MÆLISVIÐ -10 - 20°C. EYKUR/MINNKAR RENNLI Í GEGNUM
MÓTORLOKA EFTIR ÚTHITASTIGI
- 1.HM.4 HITANEMI
LOKAR FYRIR SEGULLOKA EF HITASTIG > 50°C


KERFISLÝSING, GÓLFHITAKERFI

GÓLFHITAKERFI ER BEINTENG T MEÐ OG UPPBLÖNDUN ÞAR SEM HITABLANDARI 1.HB.1 HELDUR INNSTILLTUM FRAMRÁSARHITA STÖÐUGUM, MAX 48°C OG STJÓRNAD ER AF VATNSHITASKYNJARA OG ÚTHITANEMA.

ÚTHITASKYNJARI EYKUR/MINNKAR RENNLI Í GEGNUM 1.HB.1 EFTIR ÚTHITA. ÞEGAR ÚTHITI ER -15°C ÞÁ ER FRAMRÁSARHITI Á GÓLFHITAKERFI STILLTUR Á 48°C. ÞEGAR ÚTHITI ER 0°C ÞÁ LÆKKAR FRAMRÁSARHITINN Í 35°C. FRAMRÁSARHITI GÓLFHITAKERFIS FER ÞÓ ALDREI NIÐUR FYRIR INNSTILLT ÓSKGILDI.

RENNLI Í HVERRI GÓLFHITALÖGN ER STJÓRNAD MEÐ MÓTORLOKUM SEM TENGDIR ERU HITANEMUM / STILLUM Í HVERJU RÝMI.

TENGIKISTA GÓLFHITALAGNA 10 STÚTA Í BÍLSKÚR

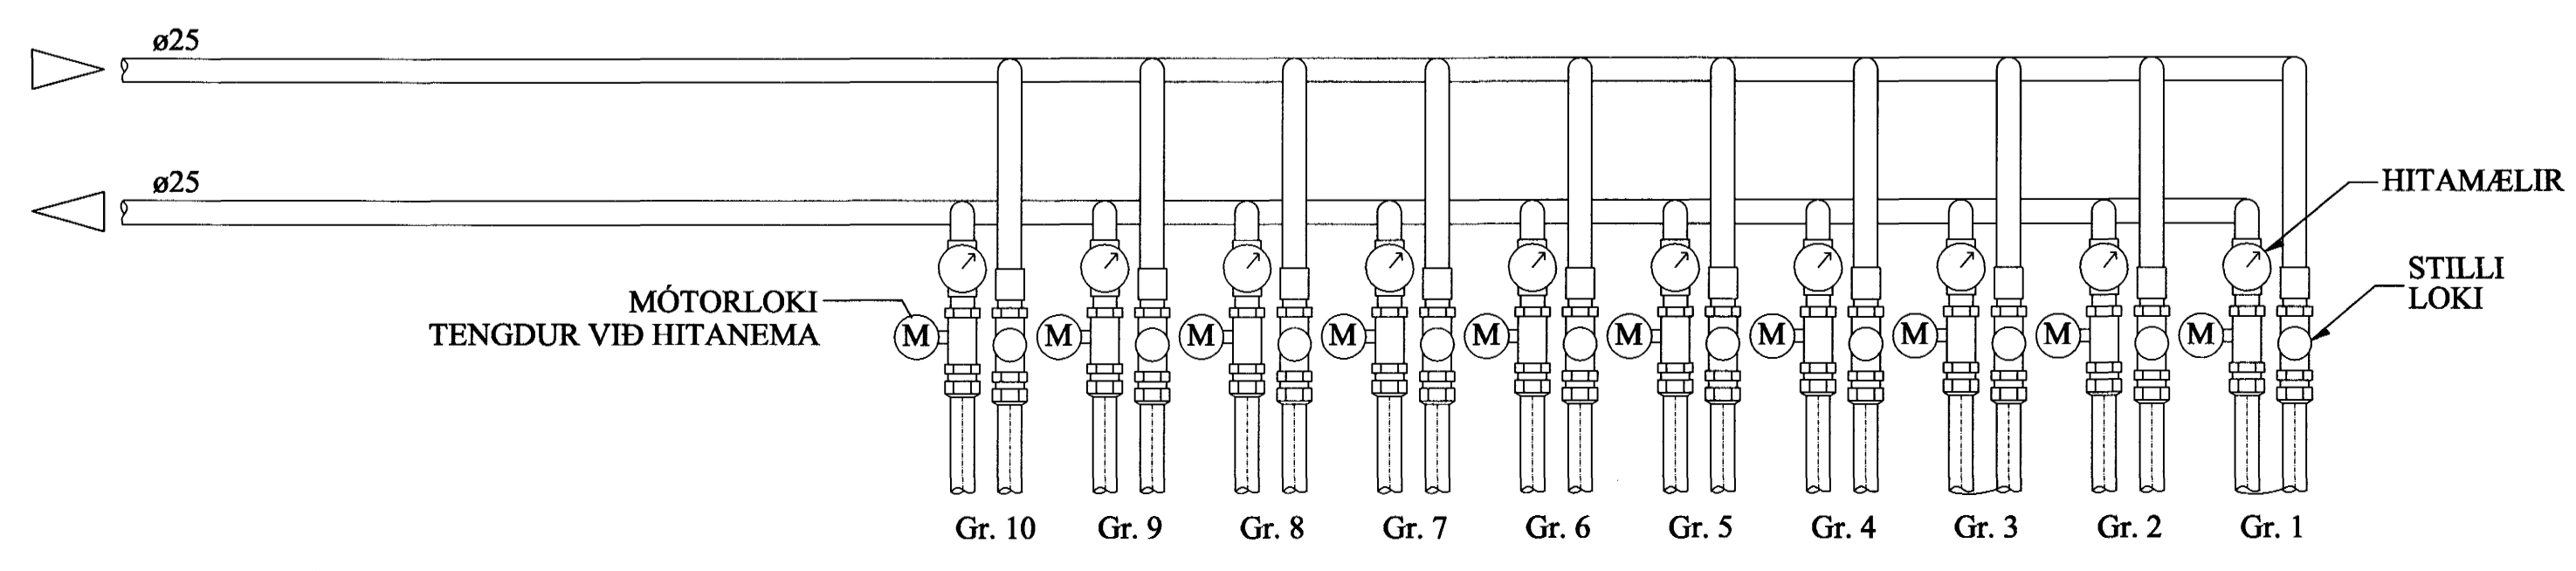

SKÝRINGAR:

- KALT VATN
- - - HEITT VATN
- FRAMRÁS HITALAGNAR
- - - BAKRÁS HITLAGNAR
- RENNILOKI / KÚLULOKI
- ÞRÝSTJAFNARI
- STILLLOKI
- EINSTREYMISLOKI
- ÖRYGGISLOKI
- UPPBLÖNDUNARLOKI
- HITASTYRDUR LOKI
- SEGULLOKI
- MÓTORLOKI
- SÍA
- HITAMÆLIR
- HITANEMI
- ÞRÝSTINGSMÆLIR
- ÞRÝSTINGSNEMI
- TÆMING

Byggingaframtíðir Húsnáttíðir
Algengt þann
/ 0 JUNI 2004
HÓ

BREYTINGAR	

TILVÍSANIR:
SKÝRINGAR..... SJÁ TEIKN. NR. 2-01

John K.
SAMR. K. 070365-4059

Reikn.	Jón Kr.	MARS '04	Útgefið:	15.03.2004
Telkn.	JSS	MARS '04	Kvarði:	ENGINN
Ath.				
Samp.				
FURUVELLIR 24			Nr.	2-05
Verkluti GÓLFHITA- OG NEYSLUVATNSLÖGN, KERFISMYND OG SKÝRINGAR.			Jón Kristjánsson Byggingaverkefingur FVFI Skólagaða 19 101 Reykjavík Sími: 551-9820 Fax: 963-2154 Netfang: jkris@smnet.is http://www.vk.is	