


# GÓLFHITAKERFI, GRUNNMYND. 1:50

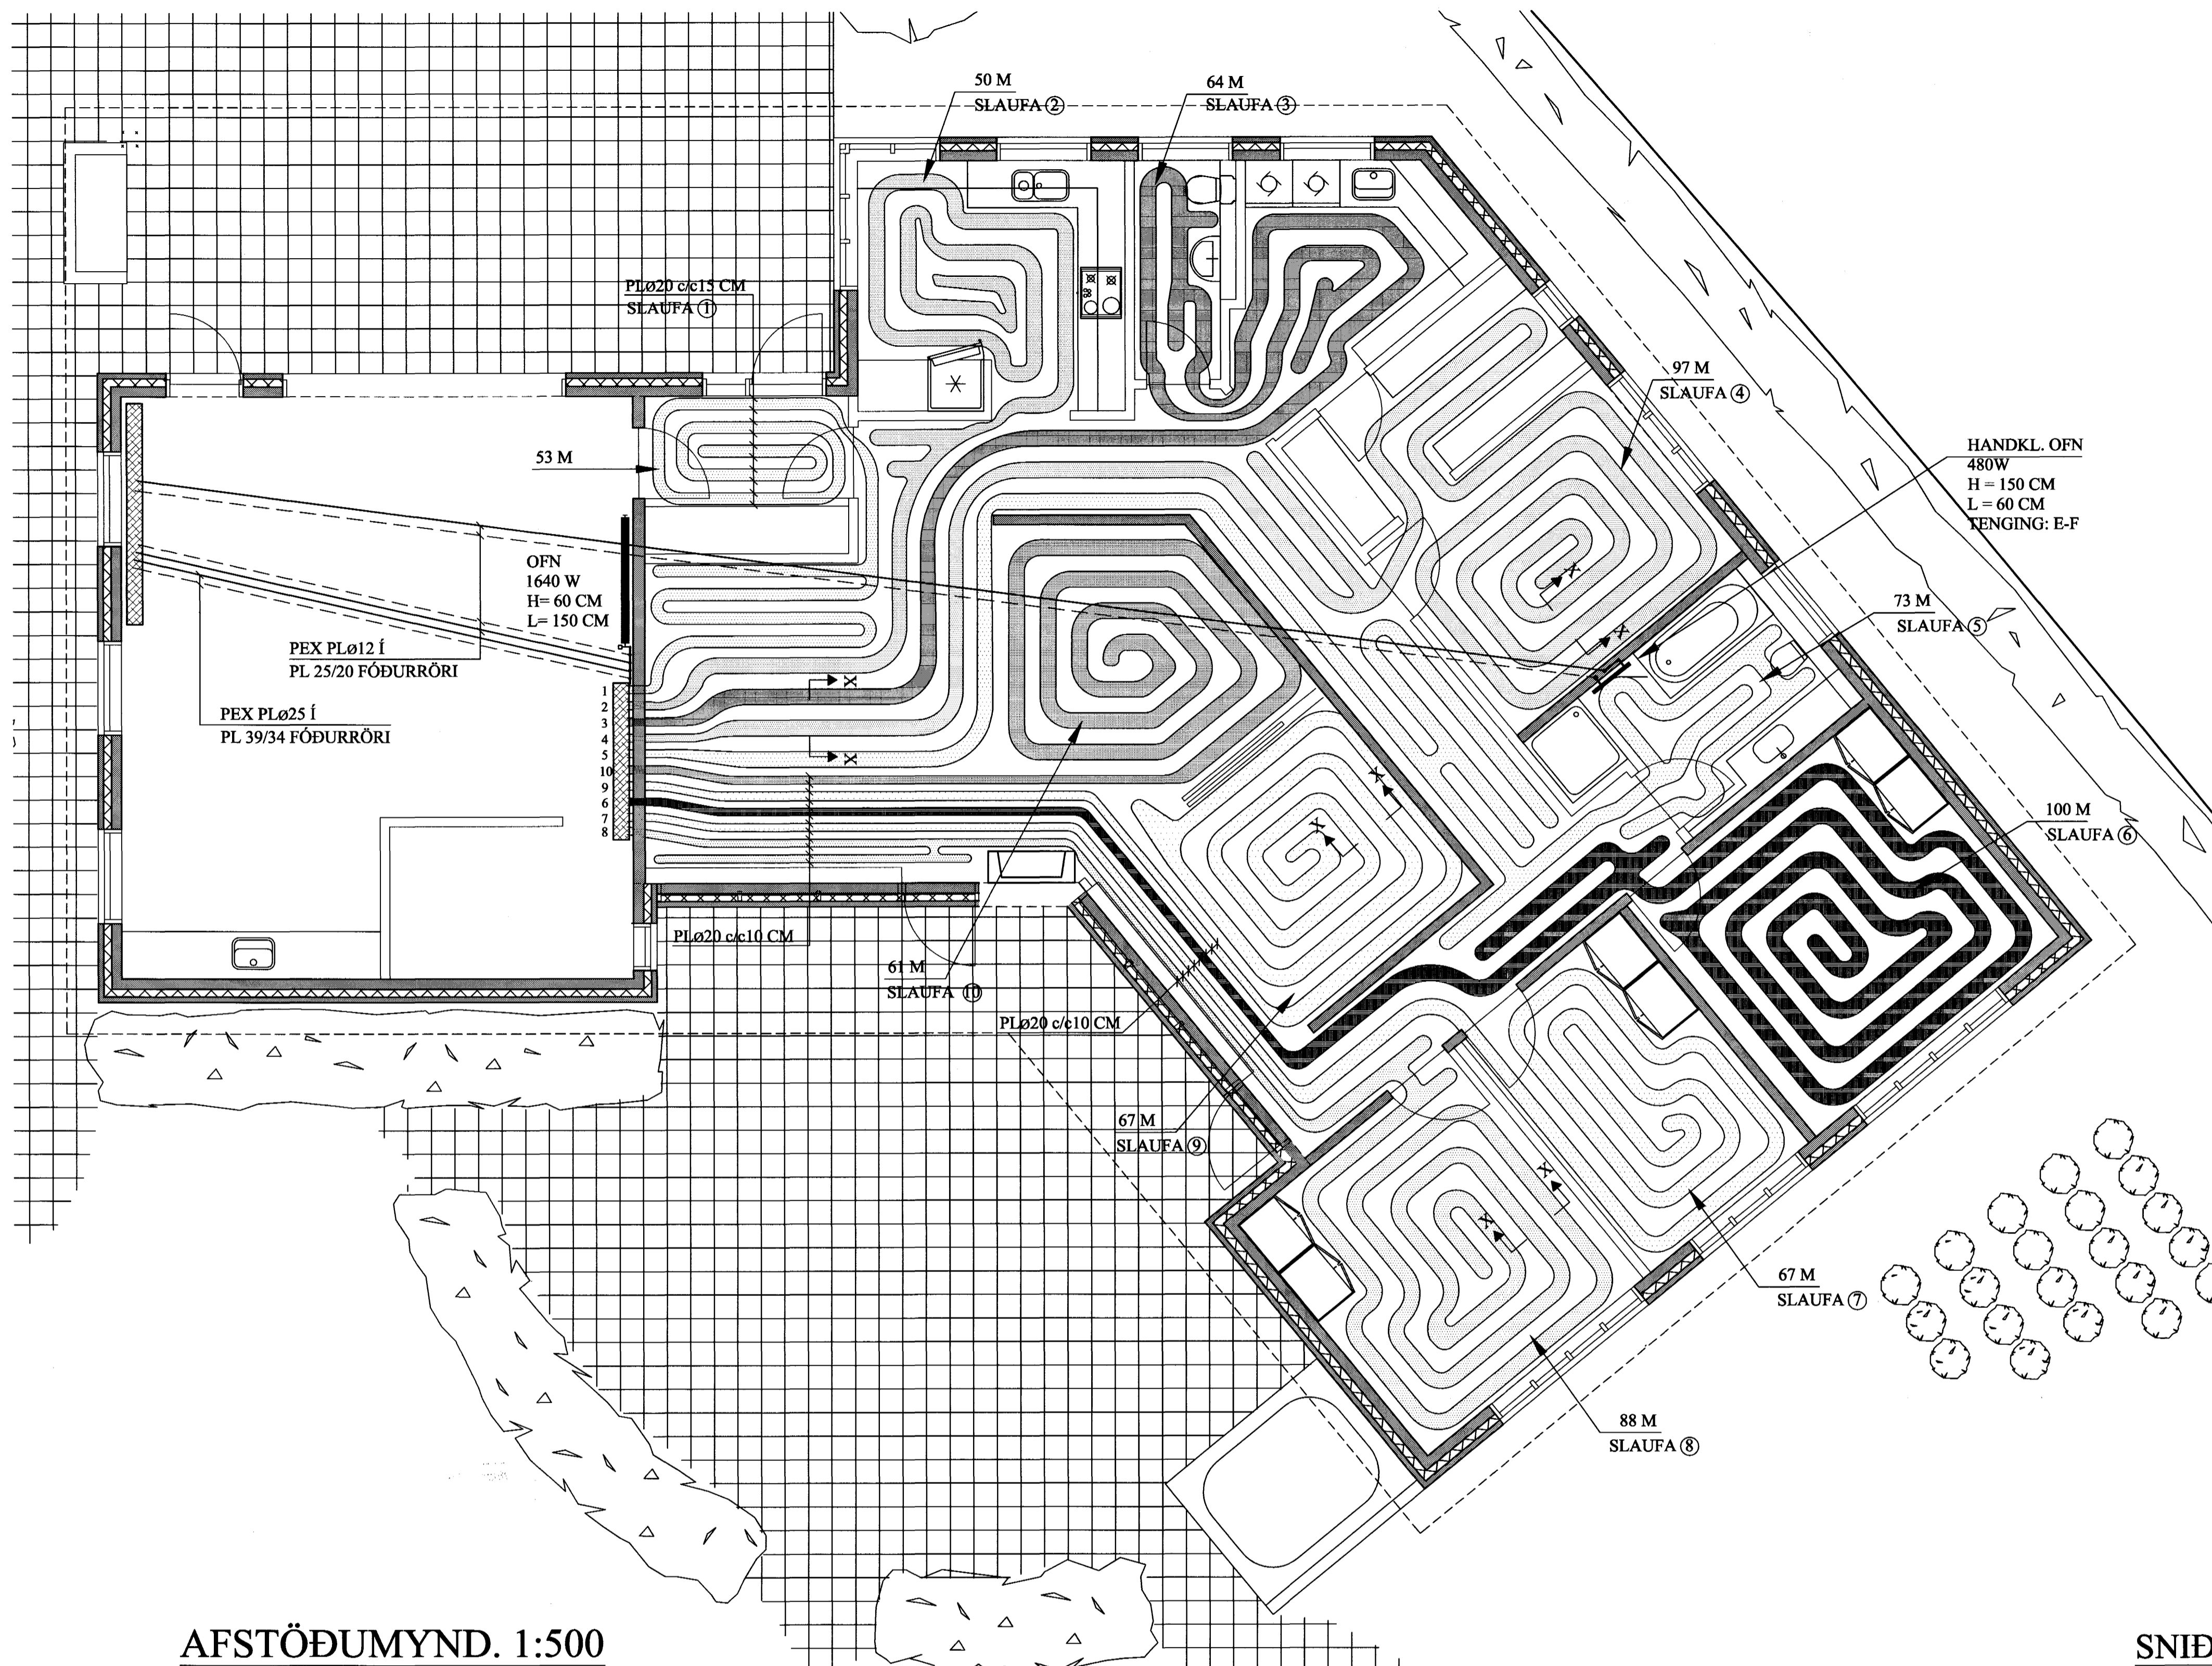

## SKÝRINGAR FYRIR GÓLFHITALAGNIR:


- a. **Í DREIFIRÓRUM:** Í LAGNASTOKKUM PEXRÓR MED SÚREFNISKÁPU, EINANGRÚÐ MED DRAGHÓLKUM Í ÁLKÁPU, (t.d. Wirbo- evalPEX) OG Í STEYPTUM GÓLFPLÖTUM SÓMU RÖR Í VEL SVEIGJANLEGU PEH BYLGIJURÓRI ("RÖR Í RÖR").

b. **Í GÓLFMOTTUM:** PEXRÓR MED SÚREFNISKÁPU GERÐAR FYRIR 60°C OG 0.6 MPa Í 50 ÁR. (t.d. Wirbo- evalPEX), RÖRIN SKULU VIÐURKENND AF RB.

c. **Í DEILIRÓRUM:** AFSINKUNARÐOLIN MESSINGRÖR Ø20 FRÁ SAMÁ FRAMLEIÐANDA OG PEXRÓRIN.

VIÐ TENGINGAR SKAL NOTA TILHEYRANDI FITTINGS VIÐURKENNDAN Í HITALAGNIR AF RB. LAGNAVINNA SKAL FRAMKVÆMD SKV. FYRIRMÆLUM FRAMLEIÐANDA LAGNAEFNISINS. VATNSPRÝSTINGUR. 0.2MPa, SKAL HAFÐUR Á RÓRUM VIÐ ÚTLAGNINGU STEYPU.
- ÁÐUR EN SAMSKYTTI Á ÞÍPUM ERU HULIN, SKAL PRÓFA ALLAR LAGNIR MED 6 BAR ÞRÝSTINGU OG ÞAÐ LÁTID STANDA Í 30 MÍN. EN ÞÁ ER ÞRÝSTINGUR LÁTINN FALLA SNÖGGT NIÐUR Í 0.5 SINNUM INNTAKSPRÝSTING. FARI HANN ÞÁ LÍTLEGA UPP ER HANN LÁTINN STANDA Í 90 MÍN. FALLI ÞRÝSTINGUR EKKI Á ÞEIM TÍMA ER KERFIÐ ÞÉTT. ATHUGA SKAL ÖLL SAMSKYTTI.
- FESTA SKAL UTANÁLIGGJANDI LAGNIR MED 1200 mm MILLIBILI.
- HREINSA SKAL ÖLL ÓHREININDI OG SVARF ÚR LÖGNUM.
- SETJA SKAL RIFFLUÐ HLÍFÐARRÖR FYRIR 20 mm SLÖNGUR TIL VARNAR ÞAR SEM ÞÍPUR FARA GEGNUM VEGGI, GÓLF, TENGIJAST KISTUM OG Á FRAMRÁSARLAGNIR AÐ MOTTUM.


## AFSTÖÐUMYND. 1:500

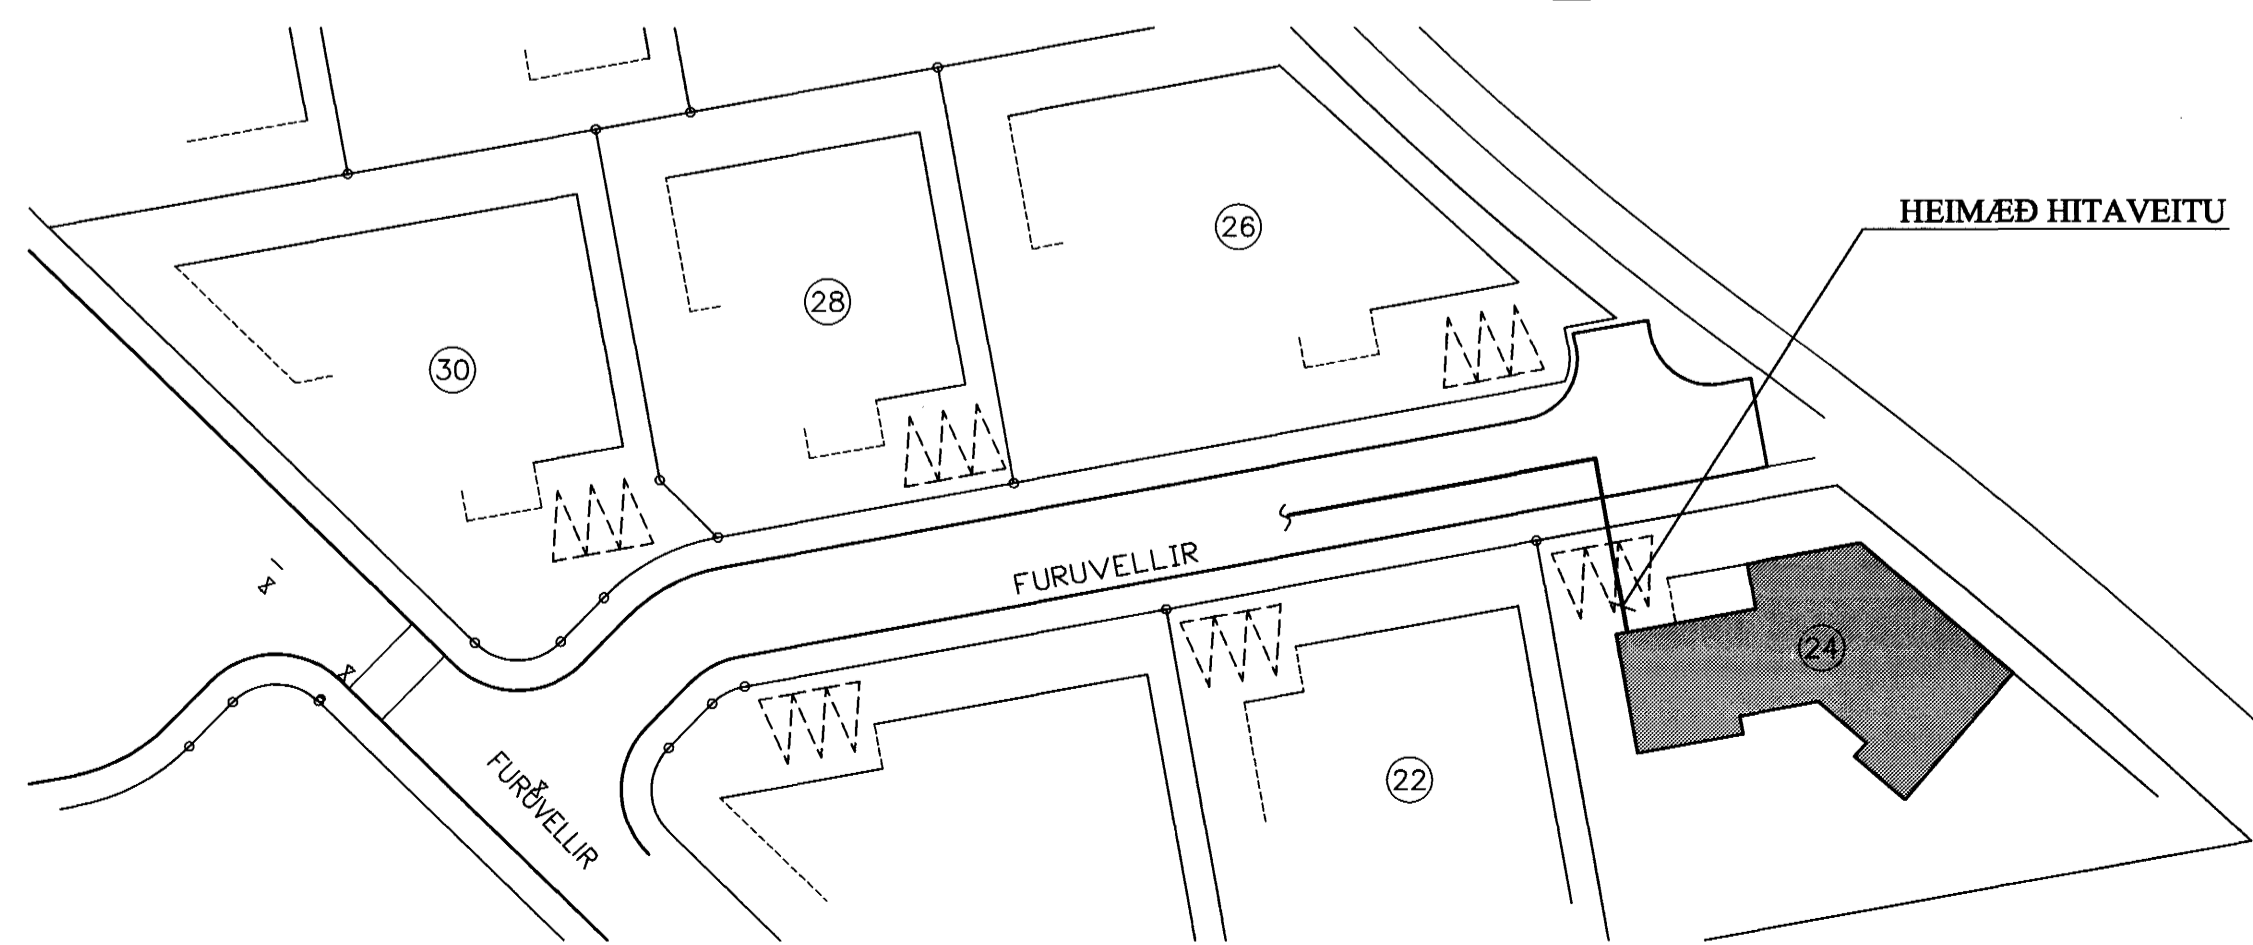

## AFL GÓLFHITALAGNAR:

Lengd	Afl	Notkun
1) 53 M	.600 W	FORSTOFA
2) 50 M	1.080 W	ELDHÚS
3) 64 M	1.120 W	SNYRTING, ÞVOTTUR
4) 97 M	1.570 W	HJÓNA- OG FATAHERB.
5) 73 M	.720 W	BADHERB.
6) 100 M	1.520 W	HERB.
7) 67 M	.790 W	HERB.
8) 88 M	1.320 W	HERB.
9) 67 M	1.220 W	SJÓNVARPSHOL
10) 61 M	1.680 W	STOFA/ BORDSTOFA
<b>Alls:</b>	<b>11.820 W</b>	

## SNIÐ X - X. 1:10

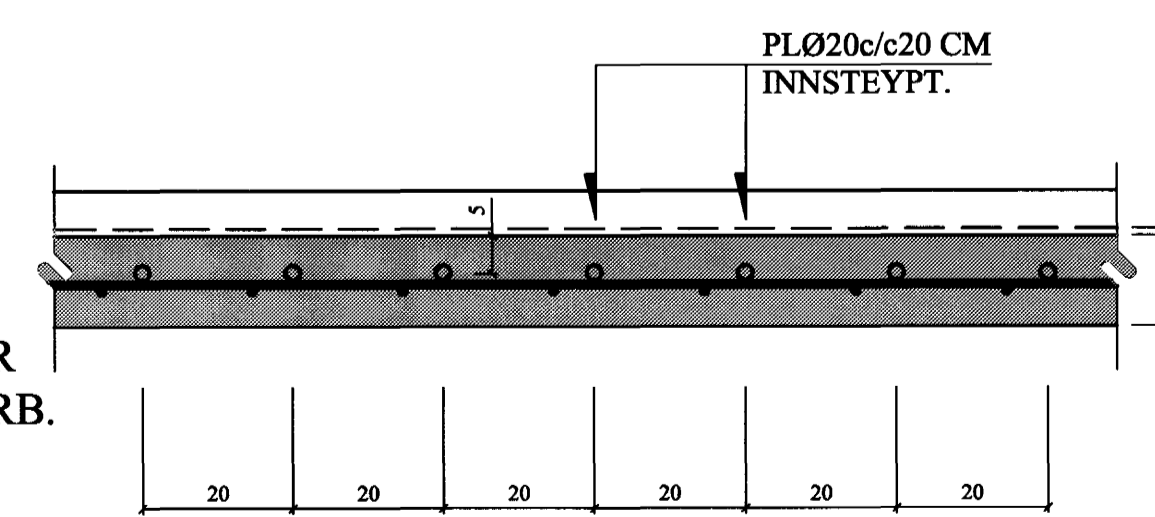

Byggingutekni Hálfarfarar  
Allygreitt þann  
/ 0 JUNI 2004  
Hó

BREYTINGAR

## TILVÍSANIR:

SKÝRINGAR.....SJÁ TEIKN. NR. 2-01  
KERFISMYND.....SJÁ TEIKN. NR. 2-05

*[Signature]*

Reikn.	Jón Kr.	MARS 2004	Útgeft:	15.03.2004
Teikn.	JSS	MARS 2004	Kvarð:	1:50
Alh.				1:500, 1:10
Samþ.				
<b>FURUVELLIR 24</b>				Nr. <b>2-04</b>
Verkhuti GÓLFHITALÖGN, GRUNNMYND, SKÝRINGAR OG SNIÐ, AFSTÖÐUMYND.				Jón Kristjánsson Byggingaverkefndingur FVH Skólagaða 19 101 Reykjavík Sími: 551-9820 Fax: 553-2154 Kt: 210754-4829 Netfang: jkr@simnet.is http://www.vf.is