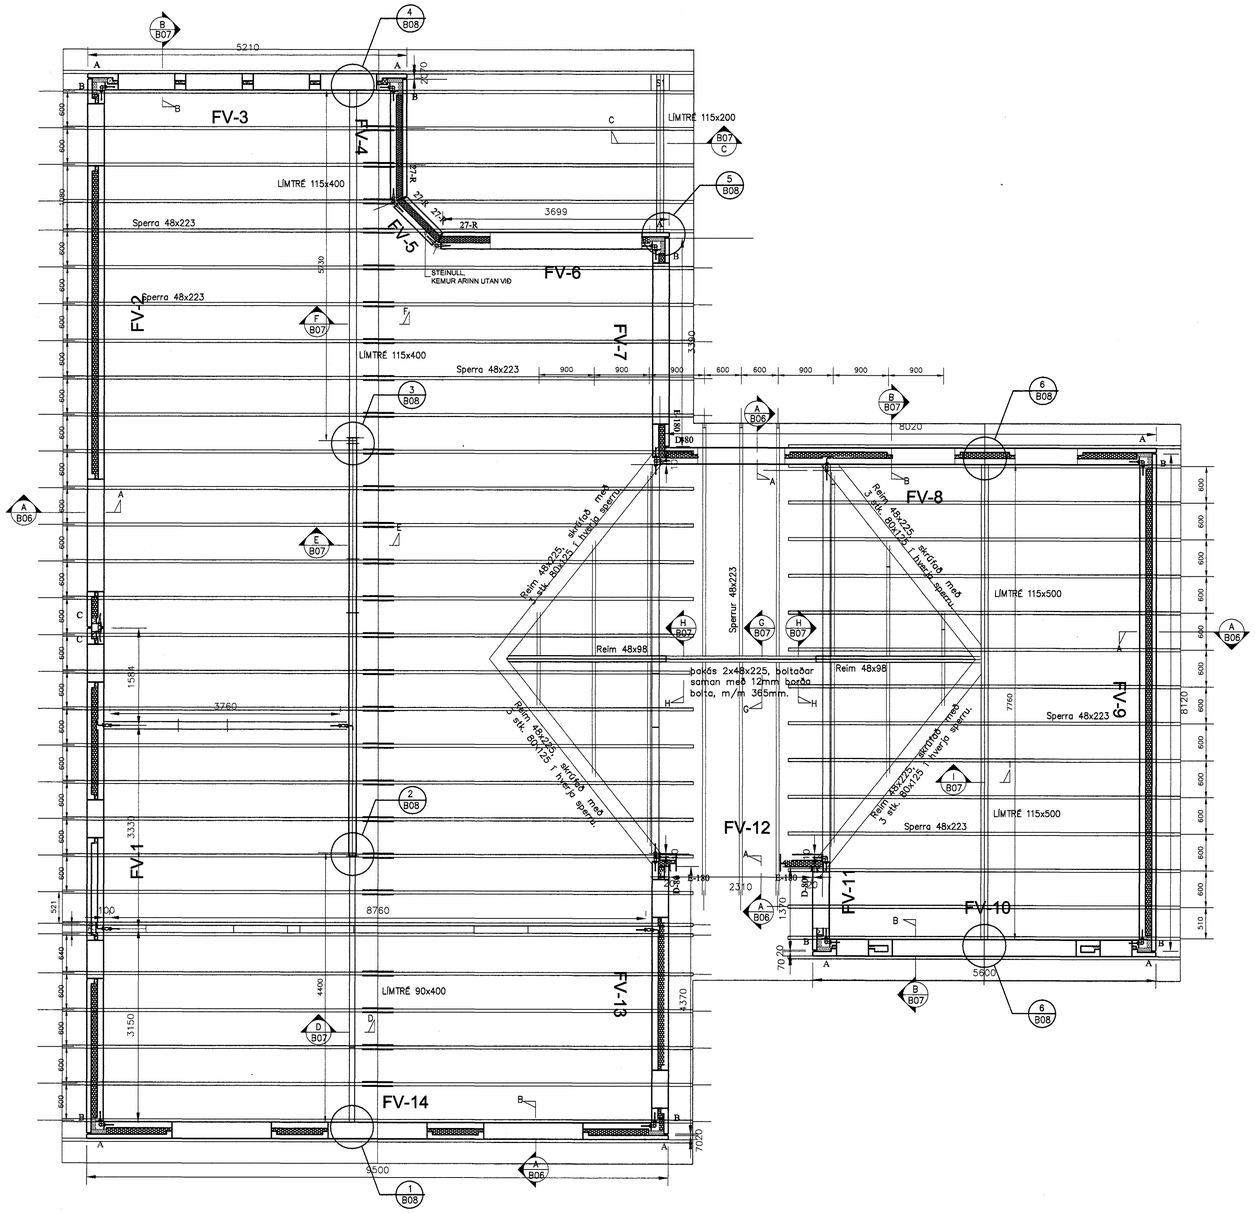

þAKVIRKI 1:50

SKÝRINGAR

Trévirki ásamt festingum:

Allt timbur í burðarvirki skal vera af styrkleikaflokk K24. Yfir húsi eru sperrur, m/m 600mm. Loft yfir fbðð eru tekin upp, Burðarbitar úr LÍMTRÉ halda uppi þakvirki og eru þeir boltaðir í gafiveggi. Þar sem sperrur boltast í vegg komi tjörupappi á milli. Allt innsteypt timbur skal fúavarið a.m.k. með tveimur umferðum af viðurkendri fúavörn, sem nái minnst 600mm út fyrir steypu. Ofan á sperrur komi fura 25x150. Klæðningu skal negla í sperrur með 3stk. 3"galv. saum.

Skinnur komi á alla bolta þar sem boltahaus eða ró liggur að timbri og skal þykkt þeirra vera 0.3xD og BxL=3xD, Þar sem D er Þvermál bolta. Ef skinnur eru hringlaga þá skal Þvermálið vera 3.5xD. Fjarlægð bolta frá timburkanti og fjarlægð milli bolta skal ekki vera minni en 7xD nema annað sé getið á teikningum. Fjarlægð nagla frá timburkanti skal ekki vera minni en 10xD en D er Þvermál nagla. Boltar, naglar, skinnur og festingar skulu vera galvaniseraðar. Allar festingar eru sýnar nánar á deiliteikningum.

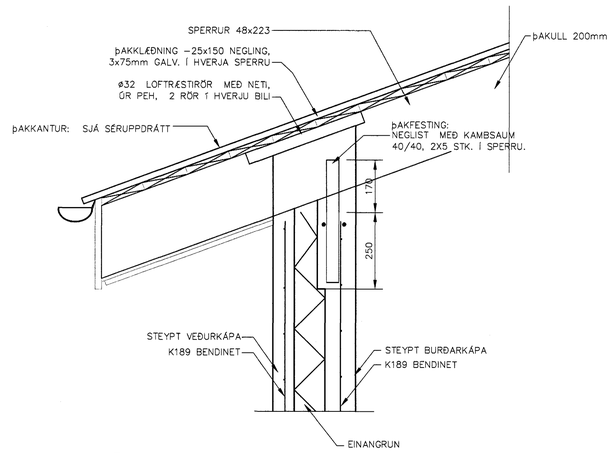

A / B06 Snið – Festing sperru í útvegg.
Mkv. 1:10

Byggingafulltrúi Hafnarfjarðar
Afgreitt þann
09 JUNI 2004
HÓ

Dags.	Breytingar	Nr.	Nafn

meter Verkfræðistofa ehf
Skútuvogi 6 - 2. hæð
104 Reykjavík
Sími: 5678922
Gsm: 8940059
meter@meter.is
www.meter.is

FÍFUVELLIR 20, 221 Hafnarfjörður

þAKVIRKI OG SNIÐ A

ÁRITUN SAMRÆMINGARHÖNNUÐAR: Friðrik Friðriksson 2112564519

TÖLVUSKRÁ	HANNAÐ	TEIKNAÐ	YFIRFARIÐ	ÚTGÁFA
128-221-FÍFUVELLIR 20	FÓ	FÓ	FÓ	1

SAMÞYKKT	TEIKNING NR.	MKV.	BLAÐ NR.
Björgvin Vigfússon 0405462009	128-221-B06	1:50/1:10	B-06
Friðrik Ólafsson 2303592459	DAGS. 04.06.2004	VERK NR. 128	