



DAGS:	NR:	BREYTINGAR:	SAMB.:
19.05.04	1	Regnvatnslagnum batt við	

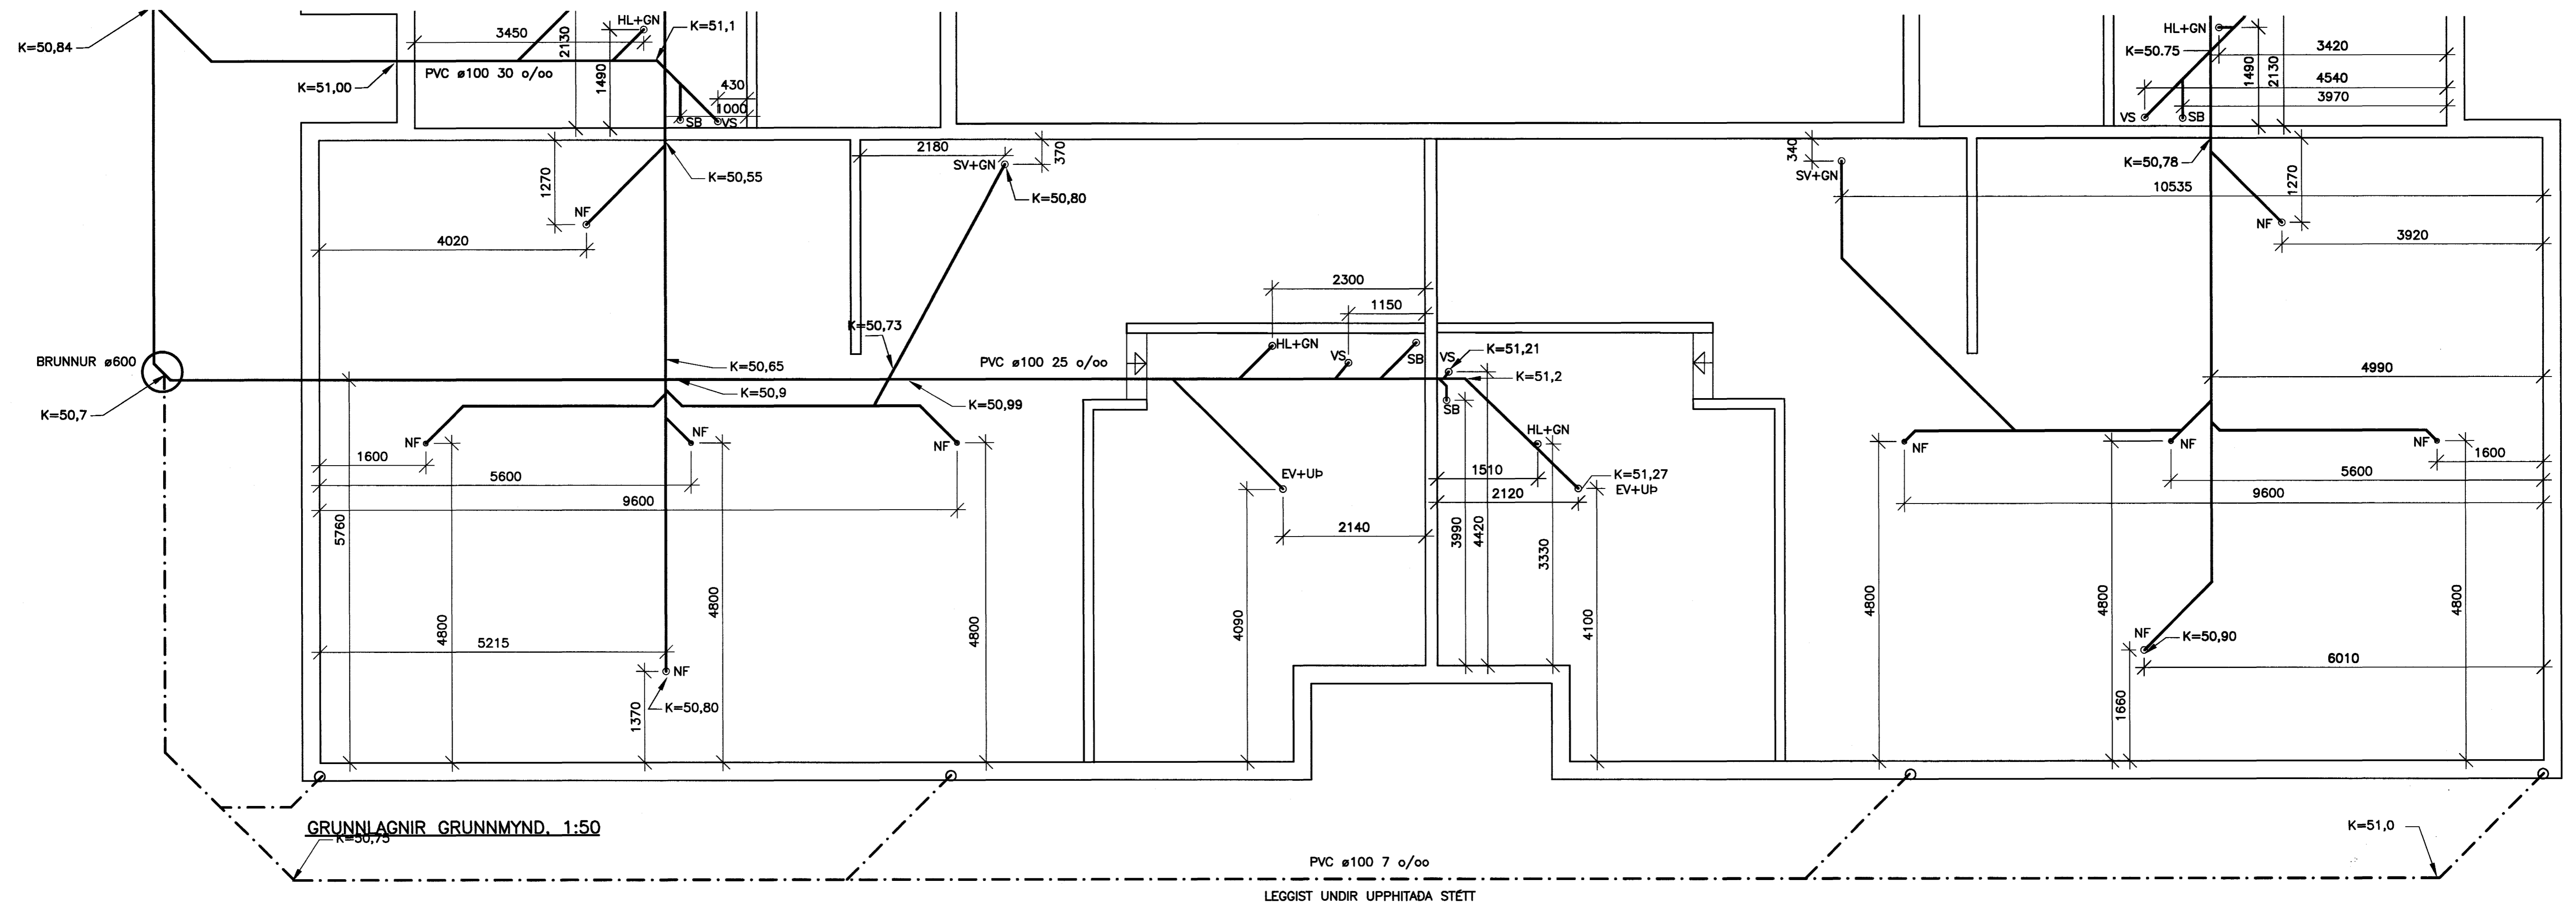


GRUNNLAGNIR GRUNNMYND. 1:50

LEGGIST UNDIR UPPHITADA STÉTT

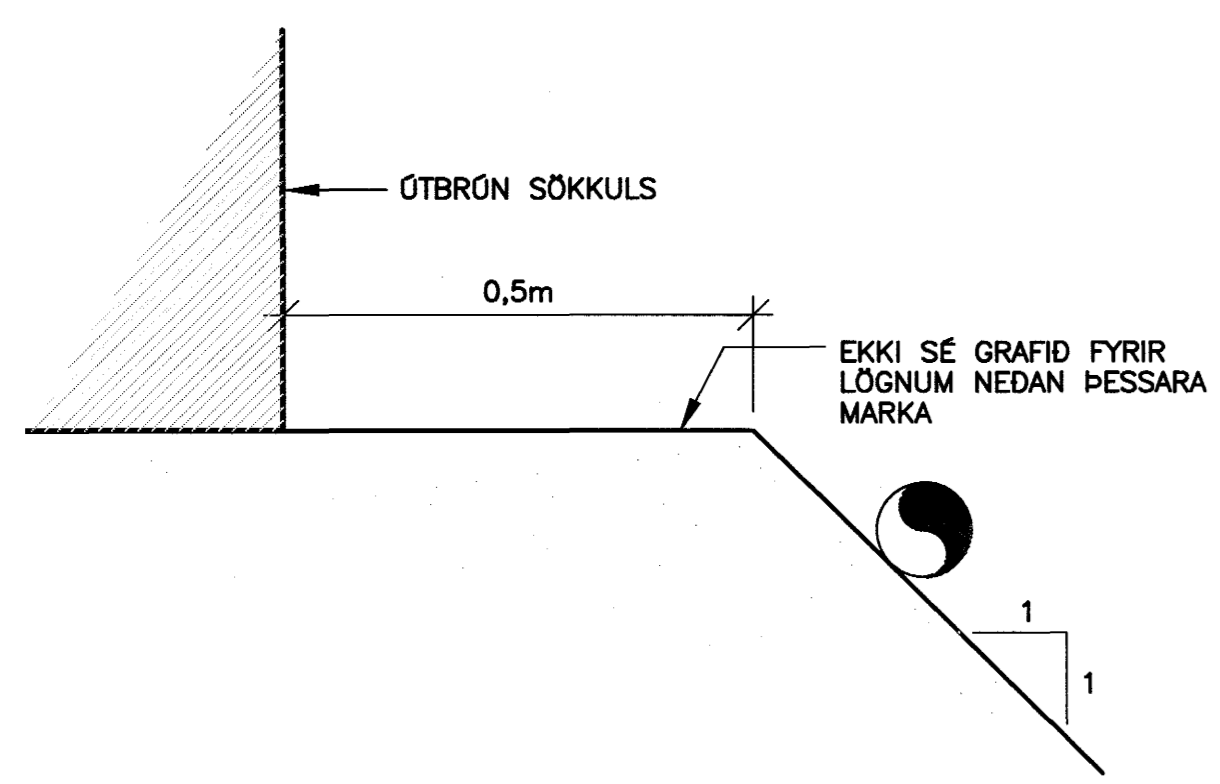

LEGA LAGNA VID HÚS 1:10

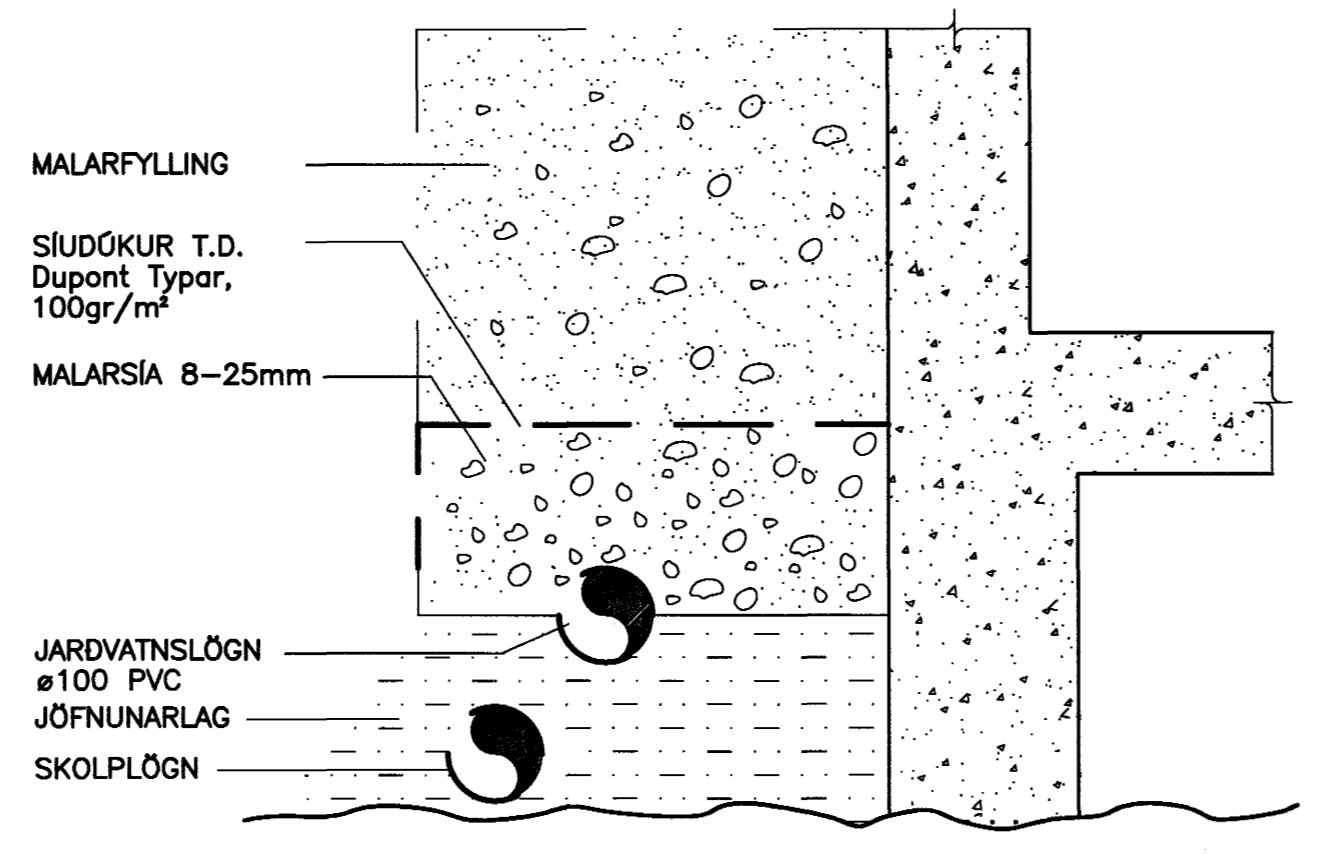

FRÁGANGUR JARÐVATNSLAGNA ÚR PVC 1:10

- MERKINGAR:**
- MERKIR SKOLPLÖGN
 - - - DREN- OG REGNVATNSLÖGN
 - ∨ OG ∨ VATNSLÁS
- ST PÍPUR ÓR STEINSTEYPU
PVC PÍPUR ÓR POLYVINYLCLORID
PP PÍPUR ÓR POLYPROPYLEN
PEH PÍPUR ÓR POLYETHYLEN
- HL HANDLAUG
VS VATNSALERNI
SB STEYPIBÁÐ
EV ELDHÖGVAASKUR
SV SKOLVASKUR
UP UPPHOTTAVEL
BV ÞVOTTAVEL
- GN GÖLFNIDURFALL
FN ÞAKNIDURFALL
SN SVANANIDURFALL
BR BRUNNUR

ADRAR SKÝRINGAR:

EFNI Í GRUNNLÖGN SKAL VERA STEINSTEYPA EDA PVC.
EFNI Í FRÁRENSLISLÖGN INNHANÓSS SKAL VERA PP EDA PEH.
EFNI Í FRÁRENSLISLÖGN UTANHANÓSS SKAL VERA STEINSTEYPA EDA PVC

ALLT EFNI OG FRÁGANGUR SKAL VERA Í SAMRÉMI VÍÐ AKVÆÐI
ÍST-65, ÍST-69 OG GILDANDI REGLUGERÐIR.

UNDIR GRUNNLÖGN KEMUR 15cm JÖFNUNARLAG ÓR SANDI SEM
ÞJAPPÍST VANDLEGA HÉÐ JÖFNUNARLAGSSINS SKAL HEFA BELG RÖRANNA
OG TAKA SKAL ÓR FYRIR MÖFFU EFTIR ÞJÖPPUN ÞESS. FYLLA SKAL AD
PÍPUM MED 20 cm SANDLAGI.

ALLAR GRUNNLAGNIR SKULU VERA d=100 NEMA ANNAD SÉ TEKID FRAM
LAGNIR UNDIR BILAPLANI SKULU VERA ÓR ST.


Sampykkt þann
04 JUNI 2004
Byggingafulfröum í Hafnartröð
F.h. Sigurbjartur Halldórsson

GK=STEYPTUR GÖLFKÓTI
FGK=ENDANLEGUR GÖLFKÓTI


REGNVATNSLAGNIR, SJÁ TEIKN NR 304

UNNID Í SAMRÁÐI VÍÐ SMELL-INN Á AKRANESI
OG ALMENNUN VERKFRÉDSTOFUNNAR HF.

MÁLSETNINGAR Í SAMRÉMI VÍÐ TEIKNINGAR ARKITEKTA.

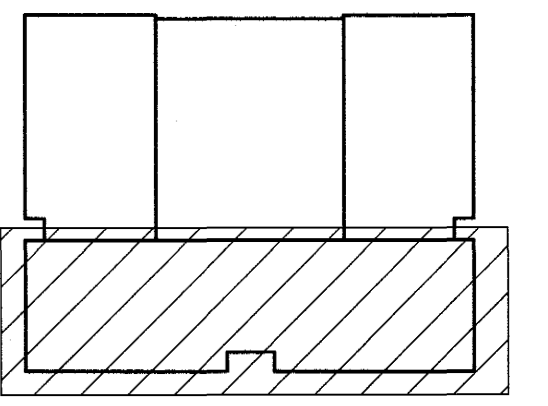

LYKILMYND

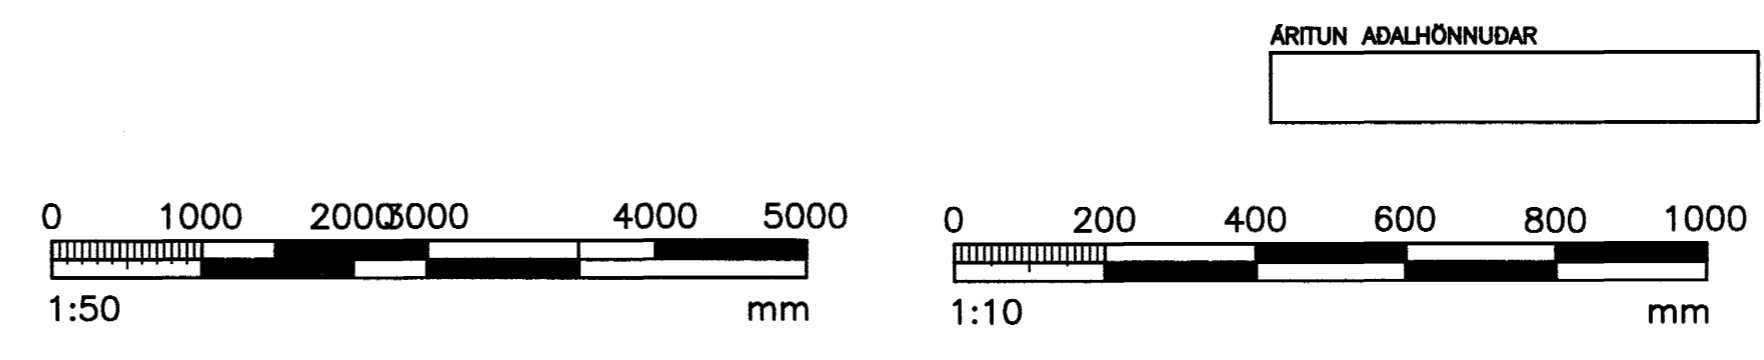

VERKFRÆÐIÞJÓNUSTAN EHF

GAÐARTRÖG 7-210 GAÐARBER, 101: 044 8800 - FAX: 044 8801 - GSM: 862 8806, 864 3036 - NETTANGI: jorg@vab.is

HEIT VERK:	KAPLASKEID 21 HAFNARFJÖRÐUR	VERKNUMER:	03.20	DAGS:	22.12.03
HEIT TÖÐUR:	STEYPT HÚS	DRÖGUR:	302	DRÖGUR:	302
FRÁVÉITUKERFI:	GRUNNLAGNIR	DRÖGUR:	L2	DRÖGUR:	1:50
SKÝRINGAR OG SNIB:		DRÖGUR:	302	DRÖGUR:	302