


DAGGARVELLIR 11 HAFNARFIRÐI.

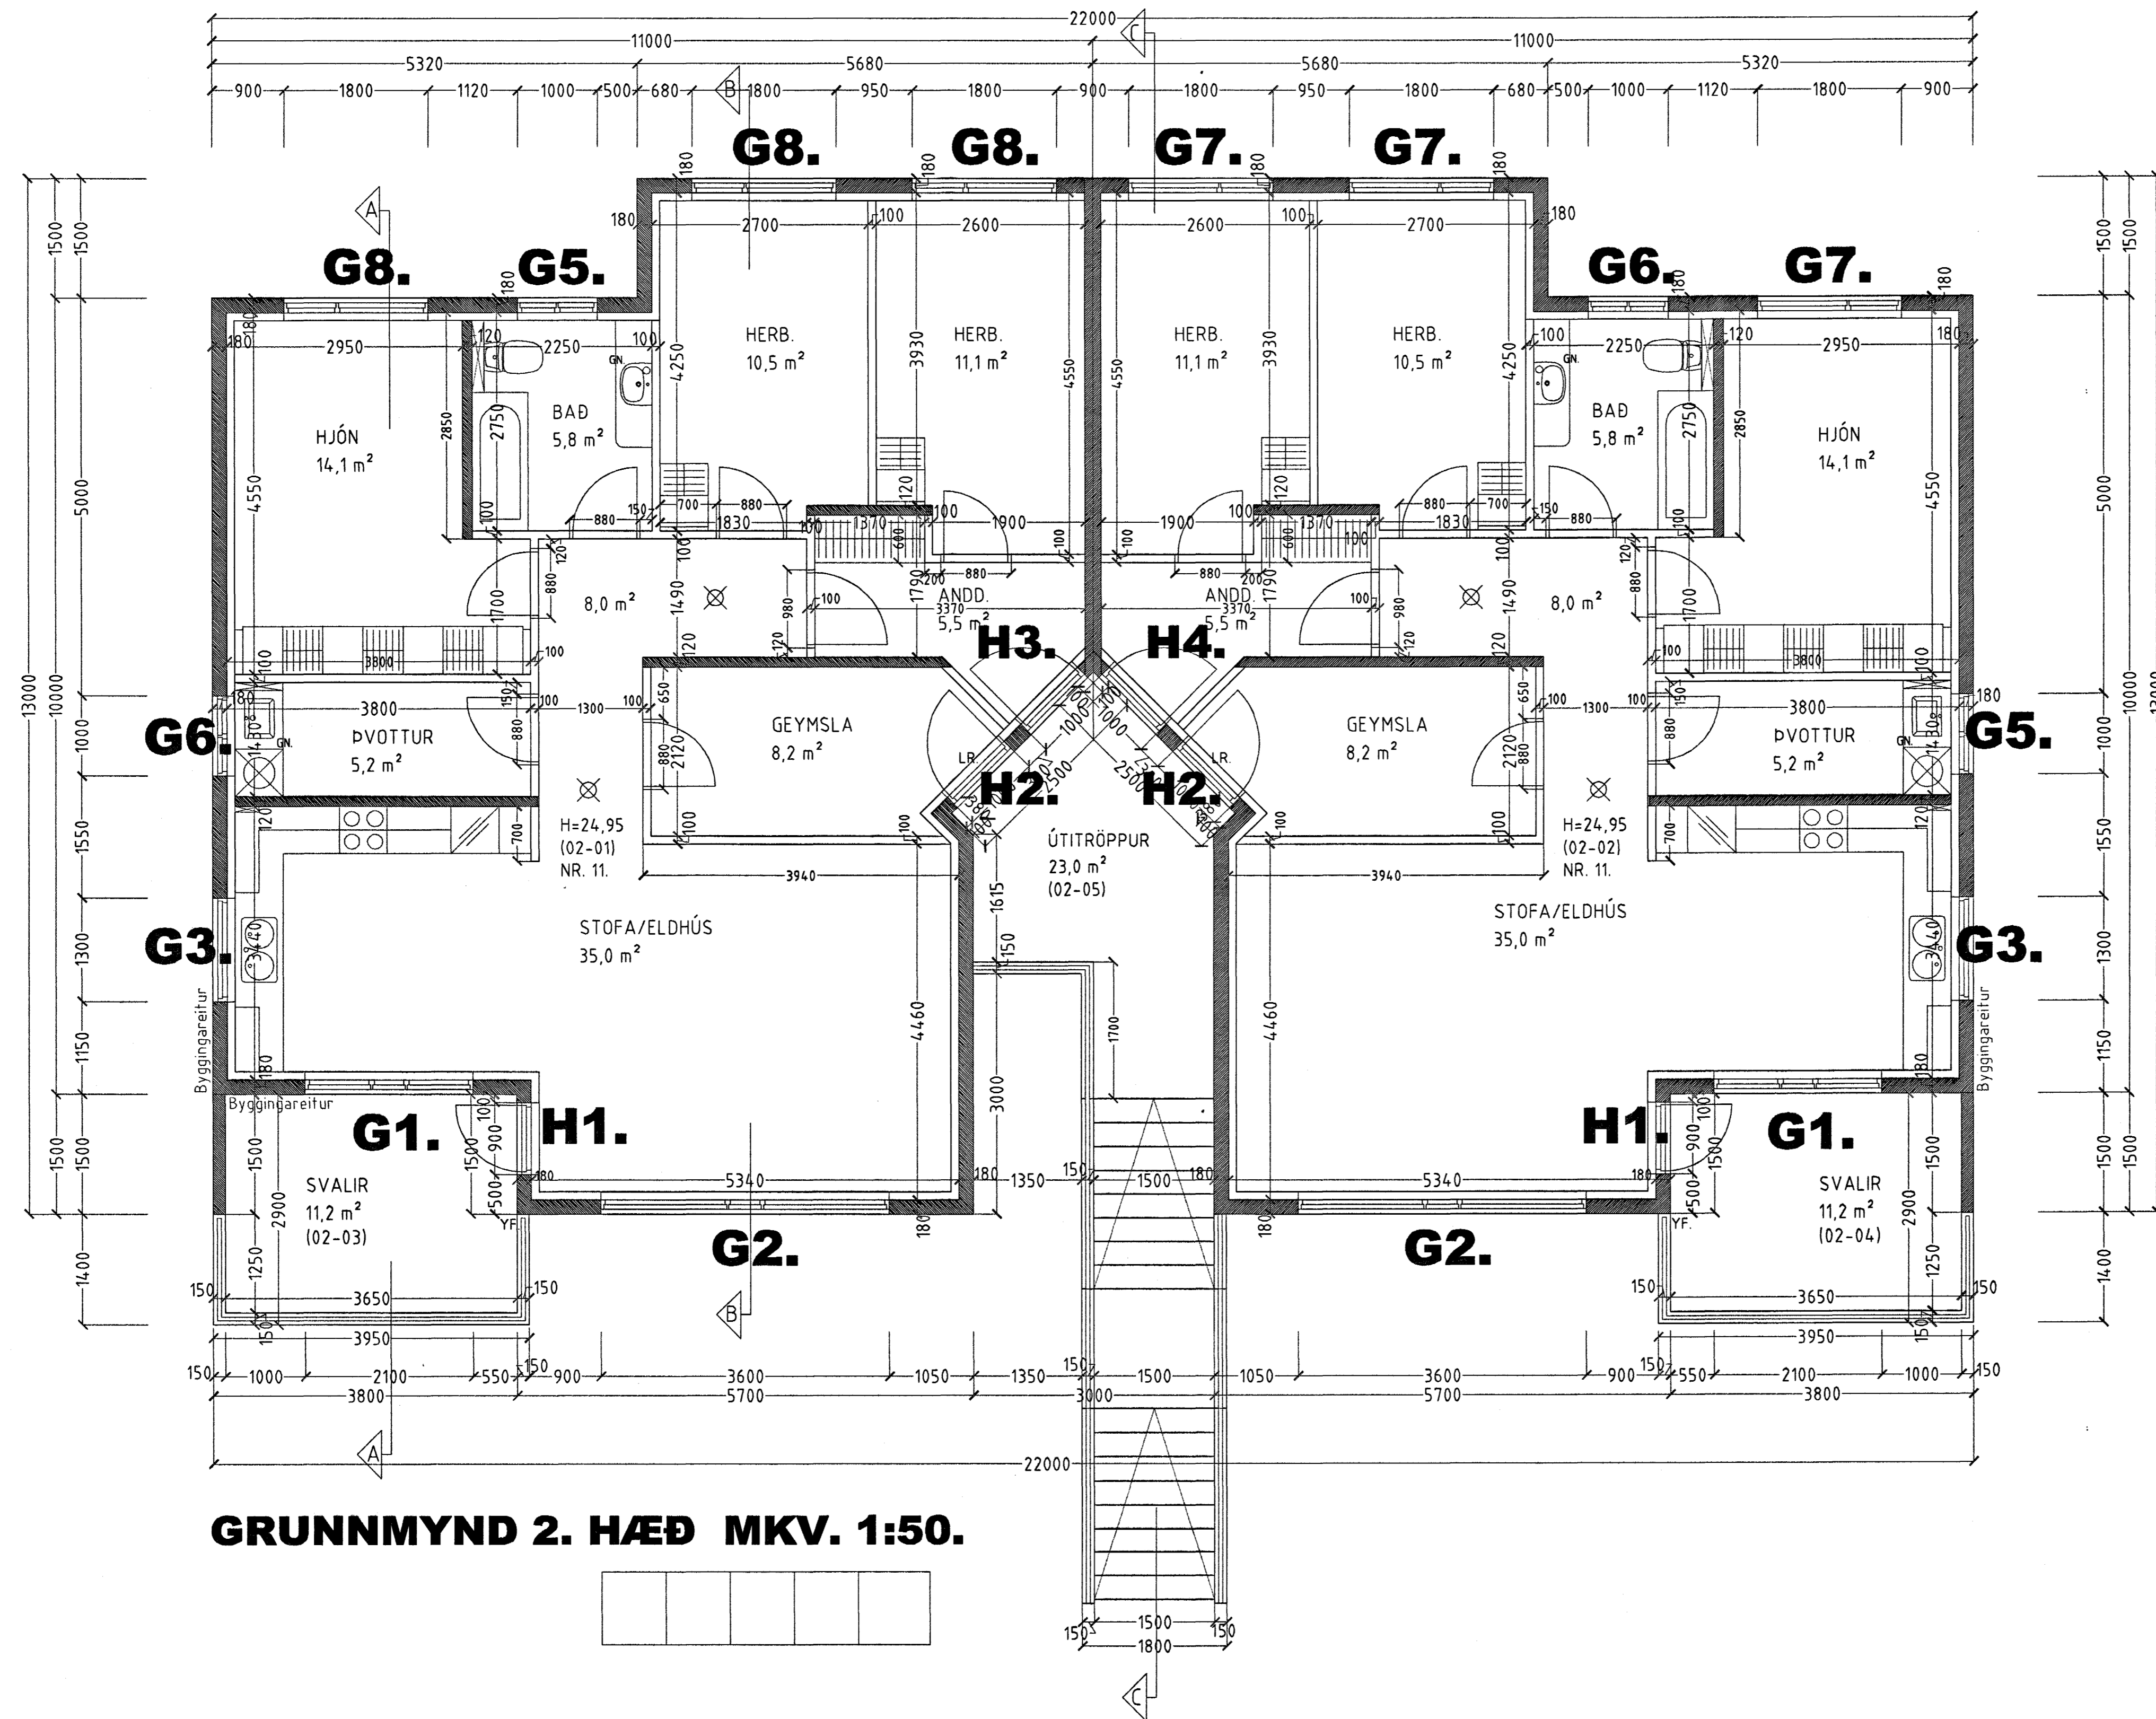

Samþykkt þann
 04 JUNI 2004
 Byggingafræðingur í Hafnarfirði
 E.h. Sigurbjartur Halldórsson

DAGGARVELLIR 11 HAFNARFIRÐI.
 Sigurður Þorvarðarson byggingafræðingur bfi.
 Teiknistofan Strandgötu 11 220 Hafnarfirði.
 STH. teiknistofan ehf. kt. 510298-2769. Kf. aðalhönnuðar: 141250-4189.
 Sími: 5651510. Fax: 5651299. Netfang: teiknistofan@islandia.is

Skýringar:	Séruppdráttur.
Teikning:	Grunnmynd 2. hæð.
Mælikvæði:	1:50.
Undirskrift:	<i>Sigurbjartur Halldórsson</i>
Blað nr: 2 af 5.	Dagsetning: 20 mars 2004.
Breytt:	