
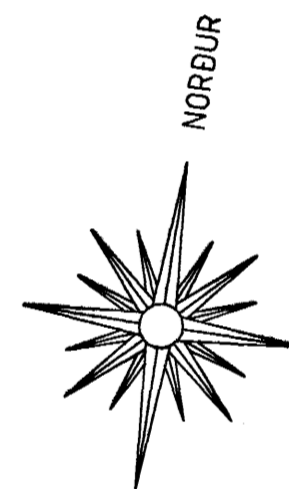


# DAGGARVELLIR 11 HAFNARFIRÐI.

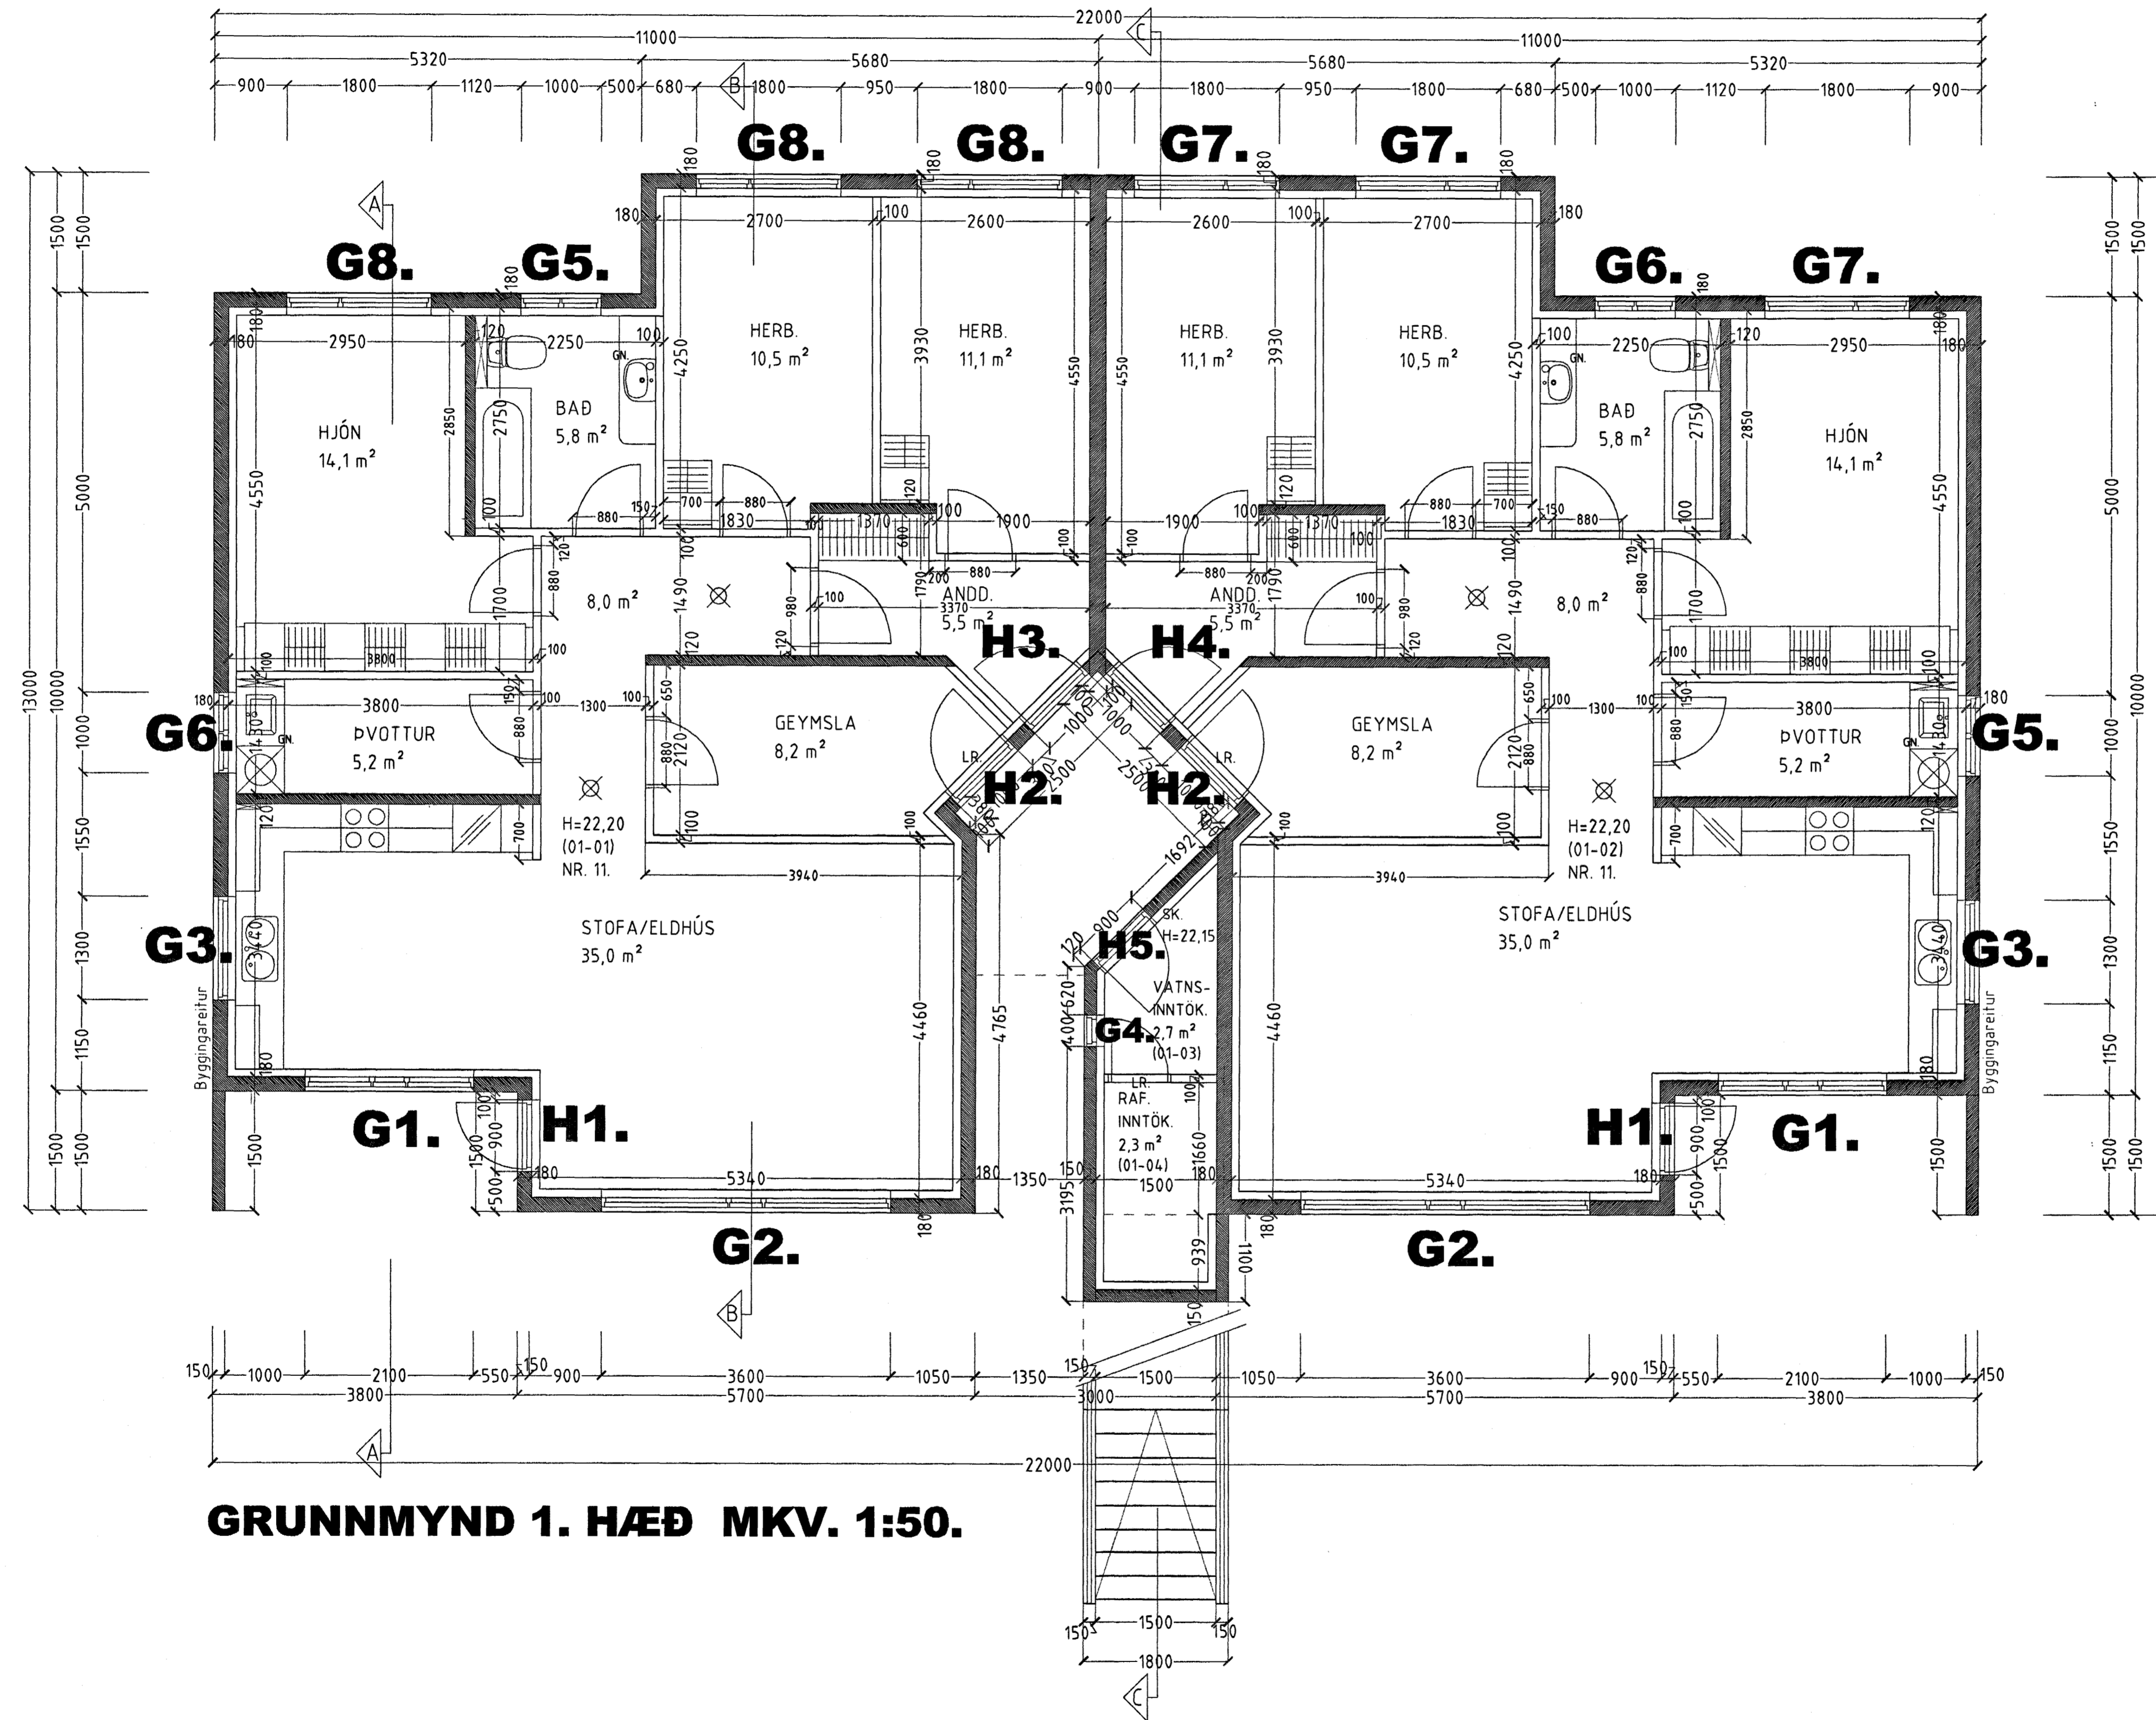

Samþykkt þann  
 04 JUNI 2004  
 Byggingafrúðrúinn í Hafnarfirði  
 F.h. Sigurbjartur Halldórsson

DAGGARVELLIR 11 HAFNARFIRÐI.

Sigurður Þorvarðarson byggingafræðingur bfi.  
 Teiknistofan Strandgötu 11 220 Hafnarfirði.  
 STH. teiknistofan ehf. kt. 510298-2769. Kt. aðalhönnuðar: 141250-4189.  
 Sími: 5651510. Fax: 5651299. Netfang: teiknistofan@istandia.is

Skýringar:	Séruppdráttur.
Teikning:	Grunnmynd 1. hæð.
Mælikvæði:	1:50.
Undirskrift:	<i>Sigurður Þorvarðarson</i>
Blað nr.: 1 af 5.	Dagsetning: 20 mars 2004.
Breytt:	