


GRUNNMYND 1:50 undirstöður

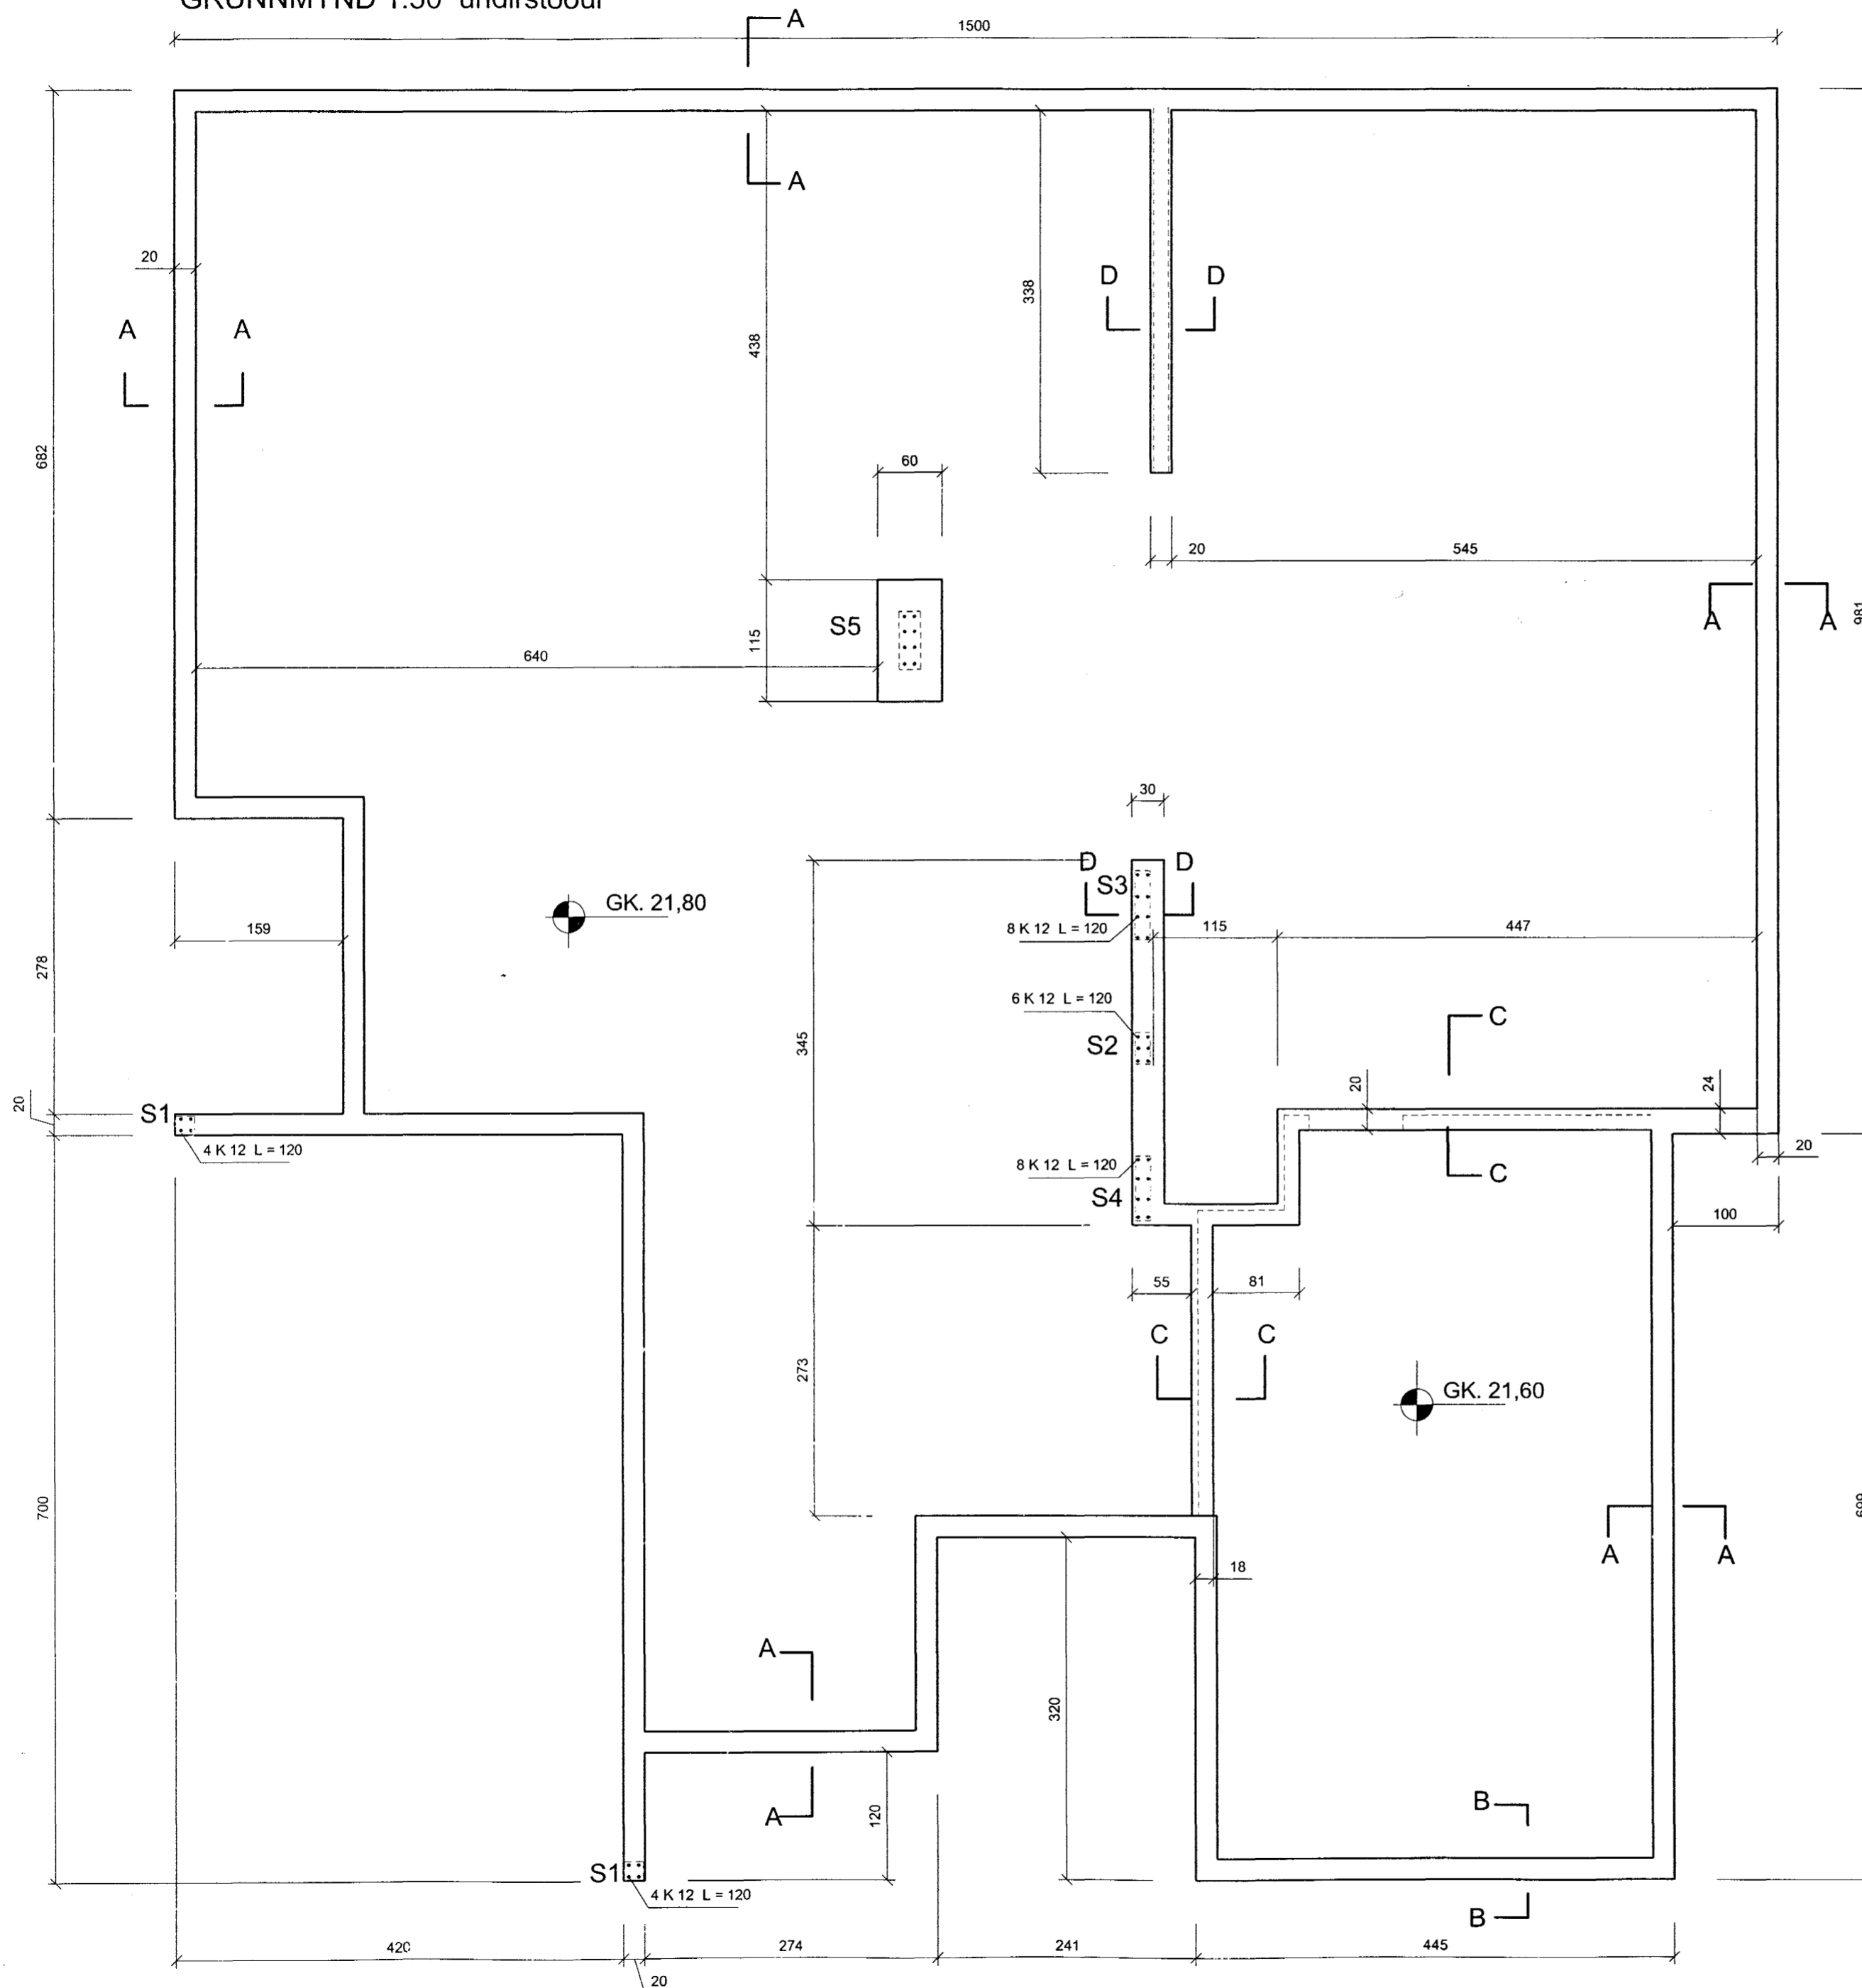

Skýringar:

- Steypa í undirstöðum skal vera S-250.
- Steypa í veggjum og plötu yfir 1. hæð skal vera S-300.
- Steypustyrktarjám Ks.4200, merkt sem K á teikningum.
- Steypuhula minnst 40mm. í undirstöðum og í ómúrðuðum veggjum.
- 25mm. í múrðuðum veggjum og 15mm. í plötum.
- Umhverfis öll múrop og í veggendum komi 2K12, járnin nái minnst 500mm. út fyrir brúinir opa.
- Undirstöður standa á hraunfyllingu. Mesta álag er 4 kg/cm².
- Þjöppun skal standast.
- e2 > 8o mp. e2/e1 < 2,2
- Þjöppun grúsarfyllingu inn í og að grunni skal vera í samræmi við ákvæði byggingarreglugerðar og gildandi staðla.
- Öll efnisgæði og vinna skal vera í samræmi við gildandi reglugerð og staðla.
- Nota skal söluilmót Orkuveitunnar fyrir inntök.

Öll mál skal sannreyna á teikningum arkitekts.

Breyting nr. 1 : Hraunpúði settur undir hús
Hús hækkað um 30 sm.

Sampykkt þann
03 JUNI 2004

Byggingafultrúnn í Hafnarfir
E.h. Sigurbjartur Haldrósson

1704414519



Teiknistofan Röðull

Knarrarvogi 4 Reykjavík
S: 5683577 Fax 5683522

Verkefni: Furuvellir 18 Hafnarfjarðarbak

Verkefni: Grunnmynd undirstöður

Helgi Gunnarsson kt. 050350-4879 h.s. 5544708 gsm. 6921020 nmt. 8533489
Jón Rafns Antonsson kt. 240347-2529 h.s. 5670775 gsm. 8928377 nmt. 8528337

Mkv. 1:50	Hannað: hg
Dags: 20/3 2004	Teiknað: hg
Breytt: 27/5 2004	Yfirfarið: hg
Breytt:	Fjöldi blada 10
Breytt:	Blað nr. 1