
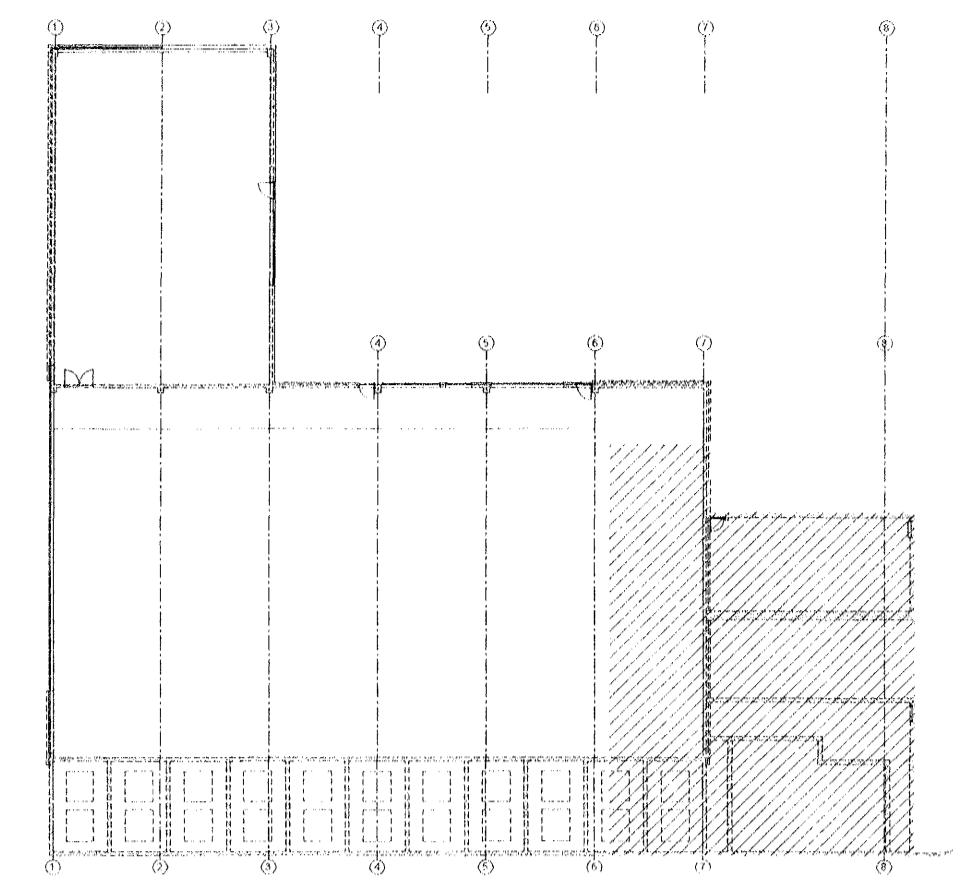


GRUNNMYND 1:50

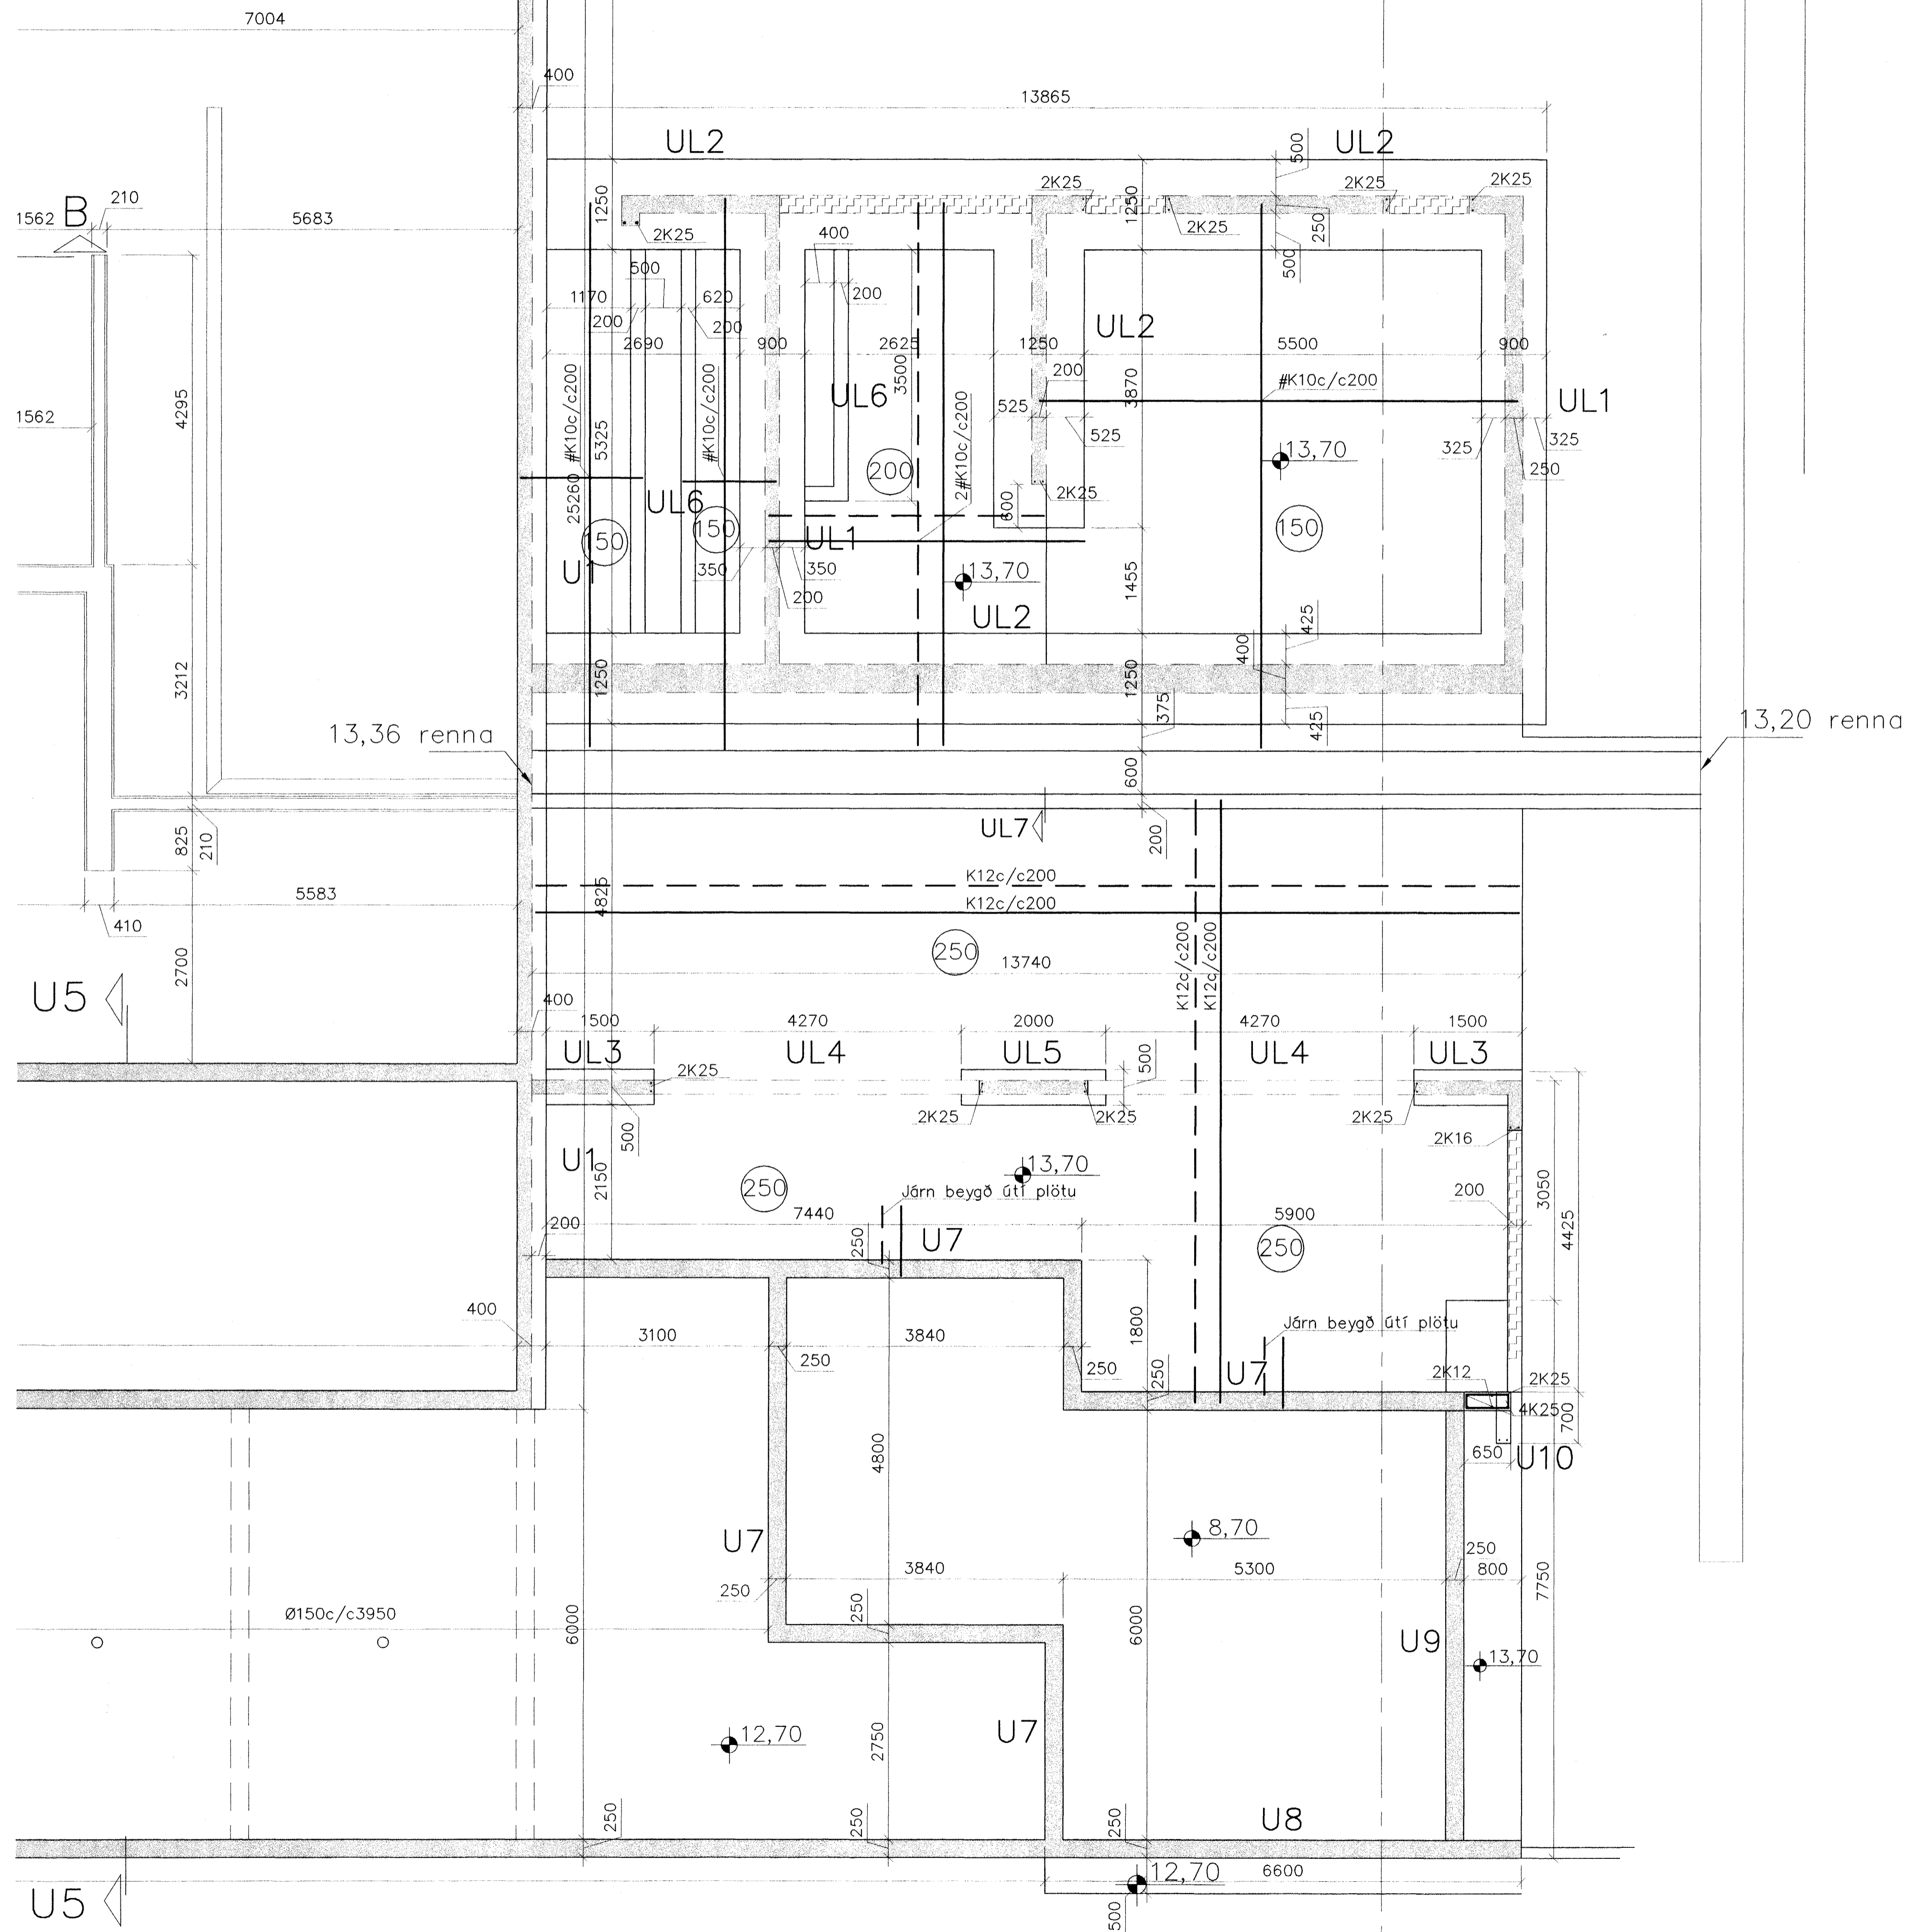

Byggingatillit Hattarjarðar  
 Algjafirni  
 14 JUNI 2004  
 HÓ

Tark  
 Yfirfarinn og samráðgjafi uppdráttar, sbr.  
 gá 17.2 og 19.2 í byggingarreglugerð  
*[Signature]*

Sjá snið og skýringar á bl. B002 og B003

Breytingar			HRINGHELLA 2, HAFNARFJ.	
Nr.	Dags.	Nafn	Verkefni	Bl. / M.
			Verkefni: <b>Verkefni Práinn &amp; Benedikt</b>	M. <b>1:50</b>
			Laugavegi 178, 105 Rvk.	Nr. <b>B004</b>
			Sími: 553 1770, 568 7775, Fax: 568-7701	Dags. <b> Jún '08</b>
			Netfang: <a href="mailto:post@islandia.is">post@islandia.is</a>	090638-4839
			Burðarvirki-Undirstöður	