SK1 1:20

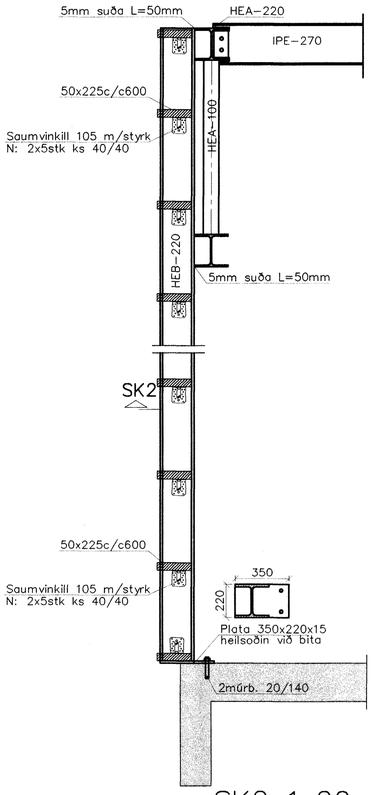

Festing á veðurkápu yfir dyrum 1:20

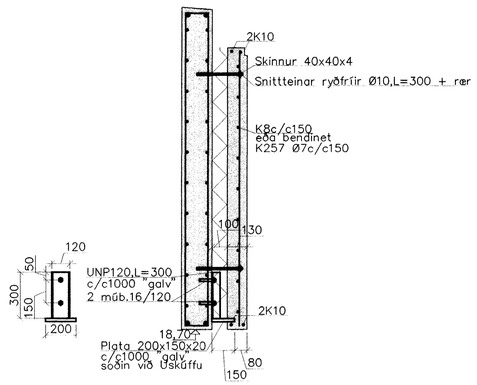

B5 1:20

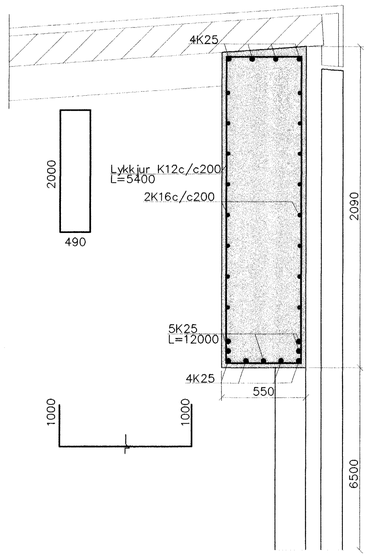

B5 1:20

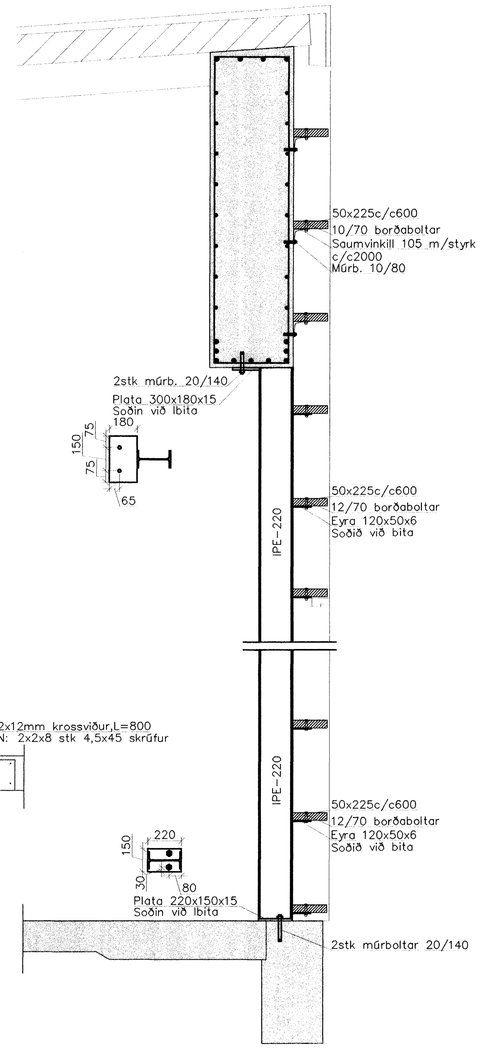

FS12 1:50

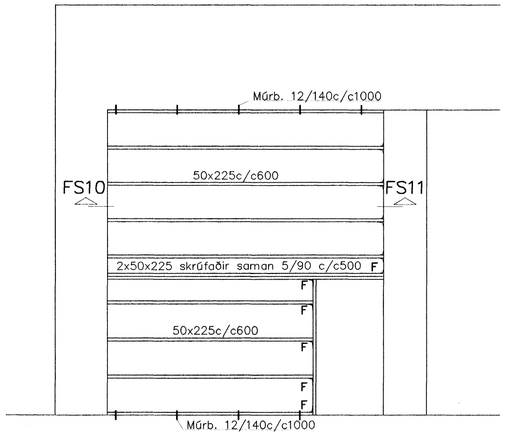

B6 1:20

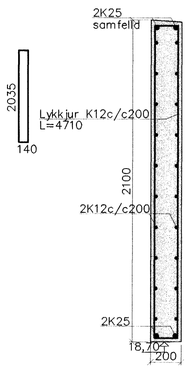

B7 1:20

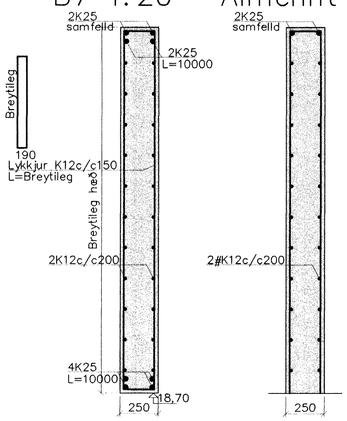

Almennt snið 1:20

F10 1:20

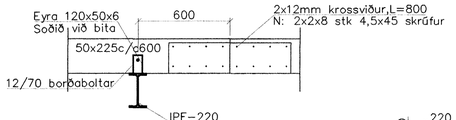

SK2 1:20

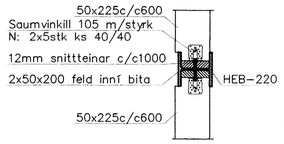

SK3 2stk saumvinklar 105 m/styrk
N: 2x múrb. 12/140
+ 2x5stk ks40/40

B5 B4 1:50

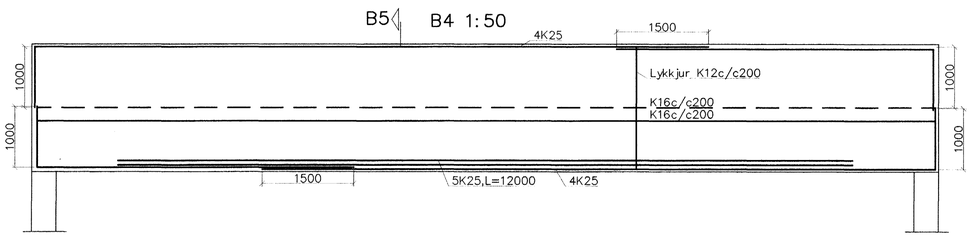

FS10 1:20

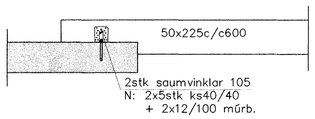

FS11 1:20

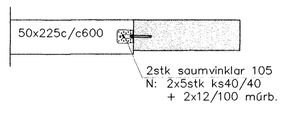

F: Saumvinklar 105
N: 2x5stk ks40/40

Byggingafulltrúi Hafnarfjarðar
Afgreitt þann
14 JUNI 2004
HÓ

T.ark
Yfirfarinn og samræmdur uppdráttur, sbr. gr. 17.2 og 19.3 í byggingarreglugerð

1 Nýtt blað með nýjum sniðum
3 FS snið eru ný

Breytingar			HRINGHELLA 2, HAFNARFJ.	
Nr.	Dags.	Nafn	**Verkfræðistofa Þráinn & Benedikt**	H ÞÞ | T HS | S
2	11.04.03	HS	Laugavegi 178, 105 Rvk.	M 1:20
3	05.06.03	HS	Sími: 553 1770, 568 7775, Fax: 568-7701	Nr. B106
			Netfang: post@islandia.is	Dags. feb.'03
			Burðarvirki veggir og loft	090638-4839
			Snið	