


B-B 1:10

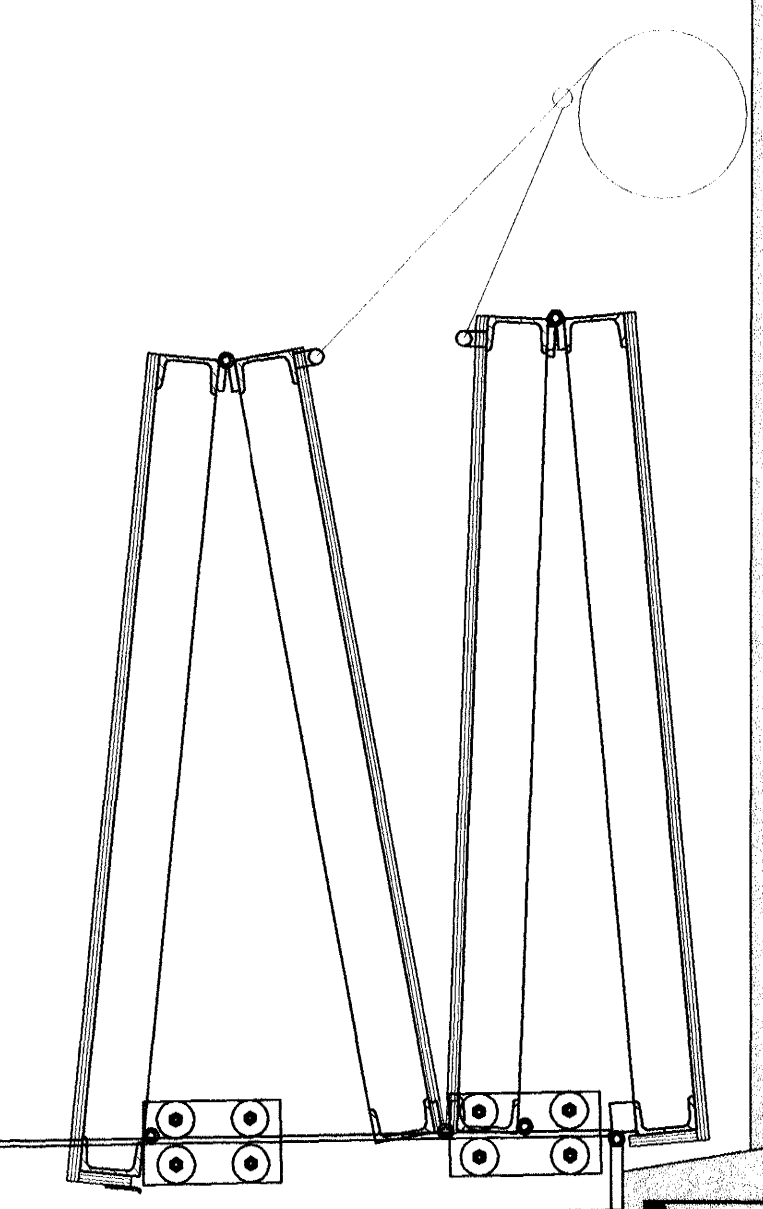

Múrboltar 16/100c/c800

Byggingatillit frá Háttækniráði  
Algreitt þann  
14 JUNI 2004  
HÓ

Tark  
Yfirgjafi og samræmdur uppráttur, sbr.  
§§ 17.2 og 19.2 í byggingarreglugerð  
*[Signature]*

Öll mál skulu sannreynð áður en smíði hefst  
Allt stál skal vera úr flokki S235. Allar suður skulu vera vandarðar.  
Hönnun og framkvæmd verksins skal vera í samræmi við gildandi staðla og reglugerðir.  
Öll borgöt skulu vera 21mm fyrir 20mm bolta og 13mm fyrir 12mm bolta.

Breytingar	HRINGHELLA 2, HAFNARF.	
Nr.	Dags.	Nafn
		Verkfæðistofa Þráinn & Benedikt
		Laugavegi 178, 105 Rvk.
		Stími: 553 1770, 568 7775, Fax: 568-7701
		Netfang: post@islandia.is
		Burðarvirki lok á efnissílóum
		H. Þ. R.   T. Þ. S.
		M 1:10
		Nr. B205
		Dags. apríl '03
		090638-4839