
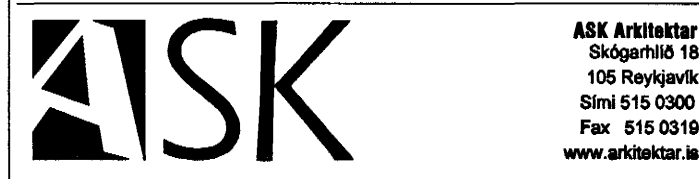


Lýsing:
Hurða(gler)karmar: Smíðast úr beyki-límré. Glaert gegnsætt vírnetsgler 6 mm
Hurðablað: Harðplastlögð, litur skv. efnisbúnaðar- og litaplani, 41 mm að þykkt. Smíðist með útramma úr furu fyllt er með eldþolnum plötum í ECS30 hurðir. Sérstök skráarstykki sett þar sem skrár koma. Blað kantlímist með amk. 5 mm. beyki. Hurðablað plastlagt með harðplasti. Verði óskað eftir annarri gerð hurðablaða, skal hafa samráð við eftirlit og arkitekt.
Hurðahúnar: krómaðir af gerðinni ASSA eða sambærilegt.
Fellipróskuldar: t.d. af gerðinni Dafa eða sambærilegt, innfræstir.
Sparkstál: Gengur 150 mm upp á hurðir, beggja vegna á hurðir af gerð IH 2, IH 4, IH 5, IH 6 og IH 8.
Ekkert á á öðrum hurðum.
Hurðastopparar: td. HELLY
Hurðaskrár: Alm. eru hurðir læsanlegar með skelliskrá. Master-kerfi útfært í samráði við verkkaupa.
Rennihurð: Á utanáliggjandi brautum, t.d. Geze. Innfeld járn.
Hurðapumpur: auðstíllanlegar þannig að þær séu mjög léttar að opna, lokist hægt, stutt skelli lengd og með seinkun á lokun ofan við 70° opnun. T.d. Geze Ts 93 D.
Klemmuvarnir: T.d. Finprotect frá Ellen litur silfurgrátt á allar hurðir
Rílar: Skulu vera snyrtilegir, sterkir og utanáliggjandi.
Þéttlistar: Viðurkennda þéttlista skal setja á allar hurðir
Brunahurðir: Skulu framleiðdar skv. forskrift Brunamálastofnunar eða samþykktri framleiðslu.
Slaglistar: Skulu vera úr beyki, amk. 20 x 25 mm límdir og skrúfaðir í karm c/c 200 mm.
Glerlistar: Skulu vera úr beyki, amk. 18 x 25 mm, skrúfaðir c/c 200 mm í hurðarblað.

B	ss	hnh	23.02.2004
Breyttur tekið varðandi sparkstál			
A	ss	hnh	30.01.2004
Fallið niður 1 hurð í tölu, tölur 2b. Deiliv. lagtekkur.			
DRÖG	TEKNIÐ	LAGBYGGT	DRÖG

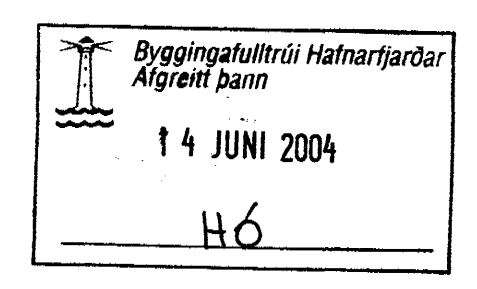

Áritun eðlahönnuðar: *Haukur*
 Halgrímur Halldórsson arkitekt FAI, sl. 301258-7048

LEIKSKÓLI ÁSLANDI, Ásbraut 4, Hafnarfirði
 VERKTEIKNING

HEITI TEKNIÐAR	MEY. 1 A1
Innihurðir	1:20
TEKNIÐ	SS
DRÖG	12.01.2004
VERK NR.	ÓTÖGNA
0339	32-01
	B