



5 70-01 SNEIÐING 1:20

1 70-01 SNEIÐING 1:20


2 70-01 SNEIÐING 1:20

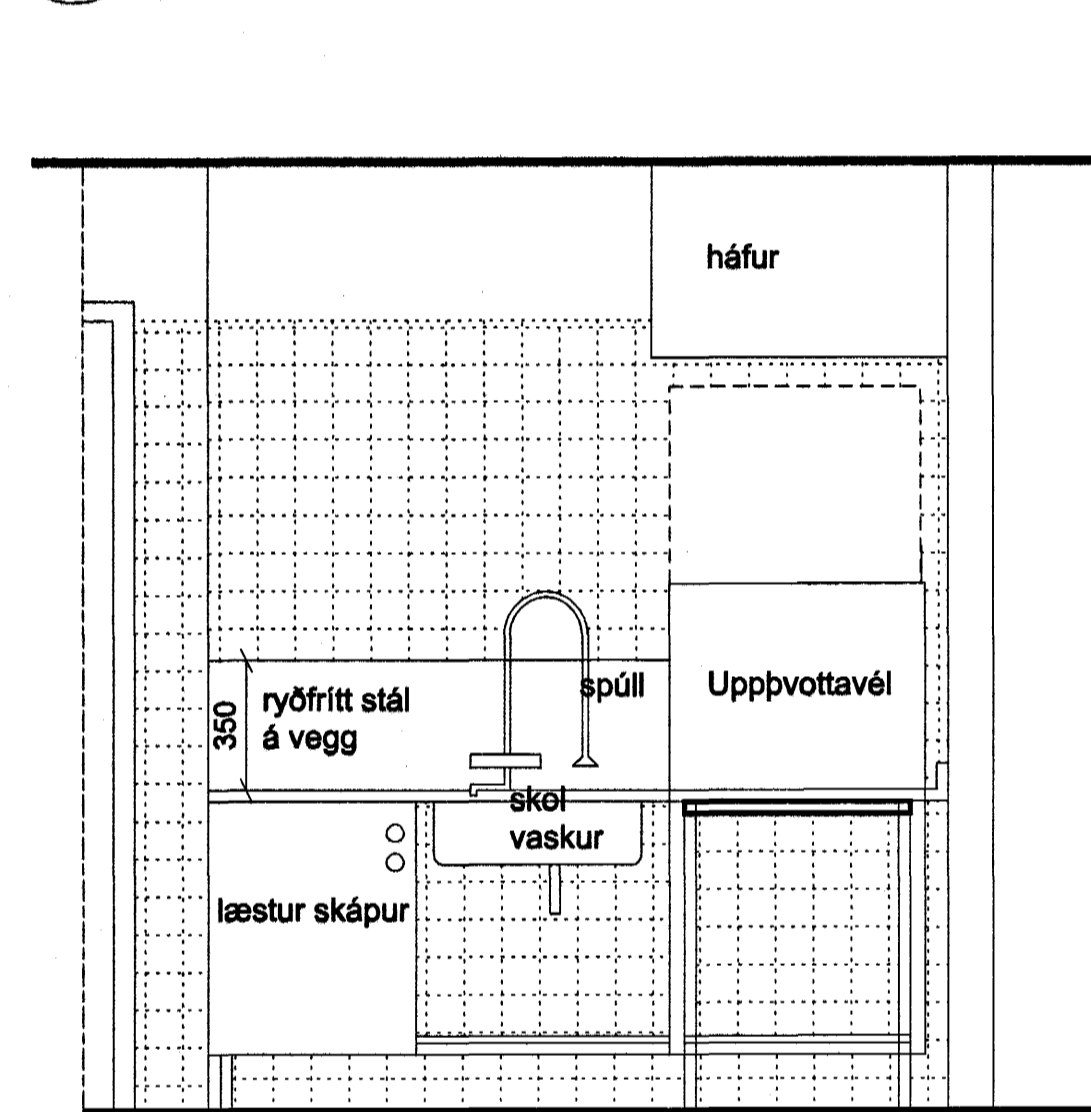

4 70-01 SNEIÐING 1:20

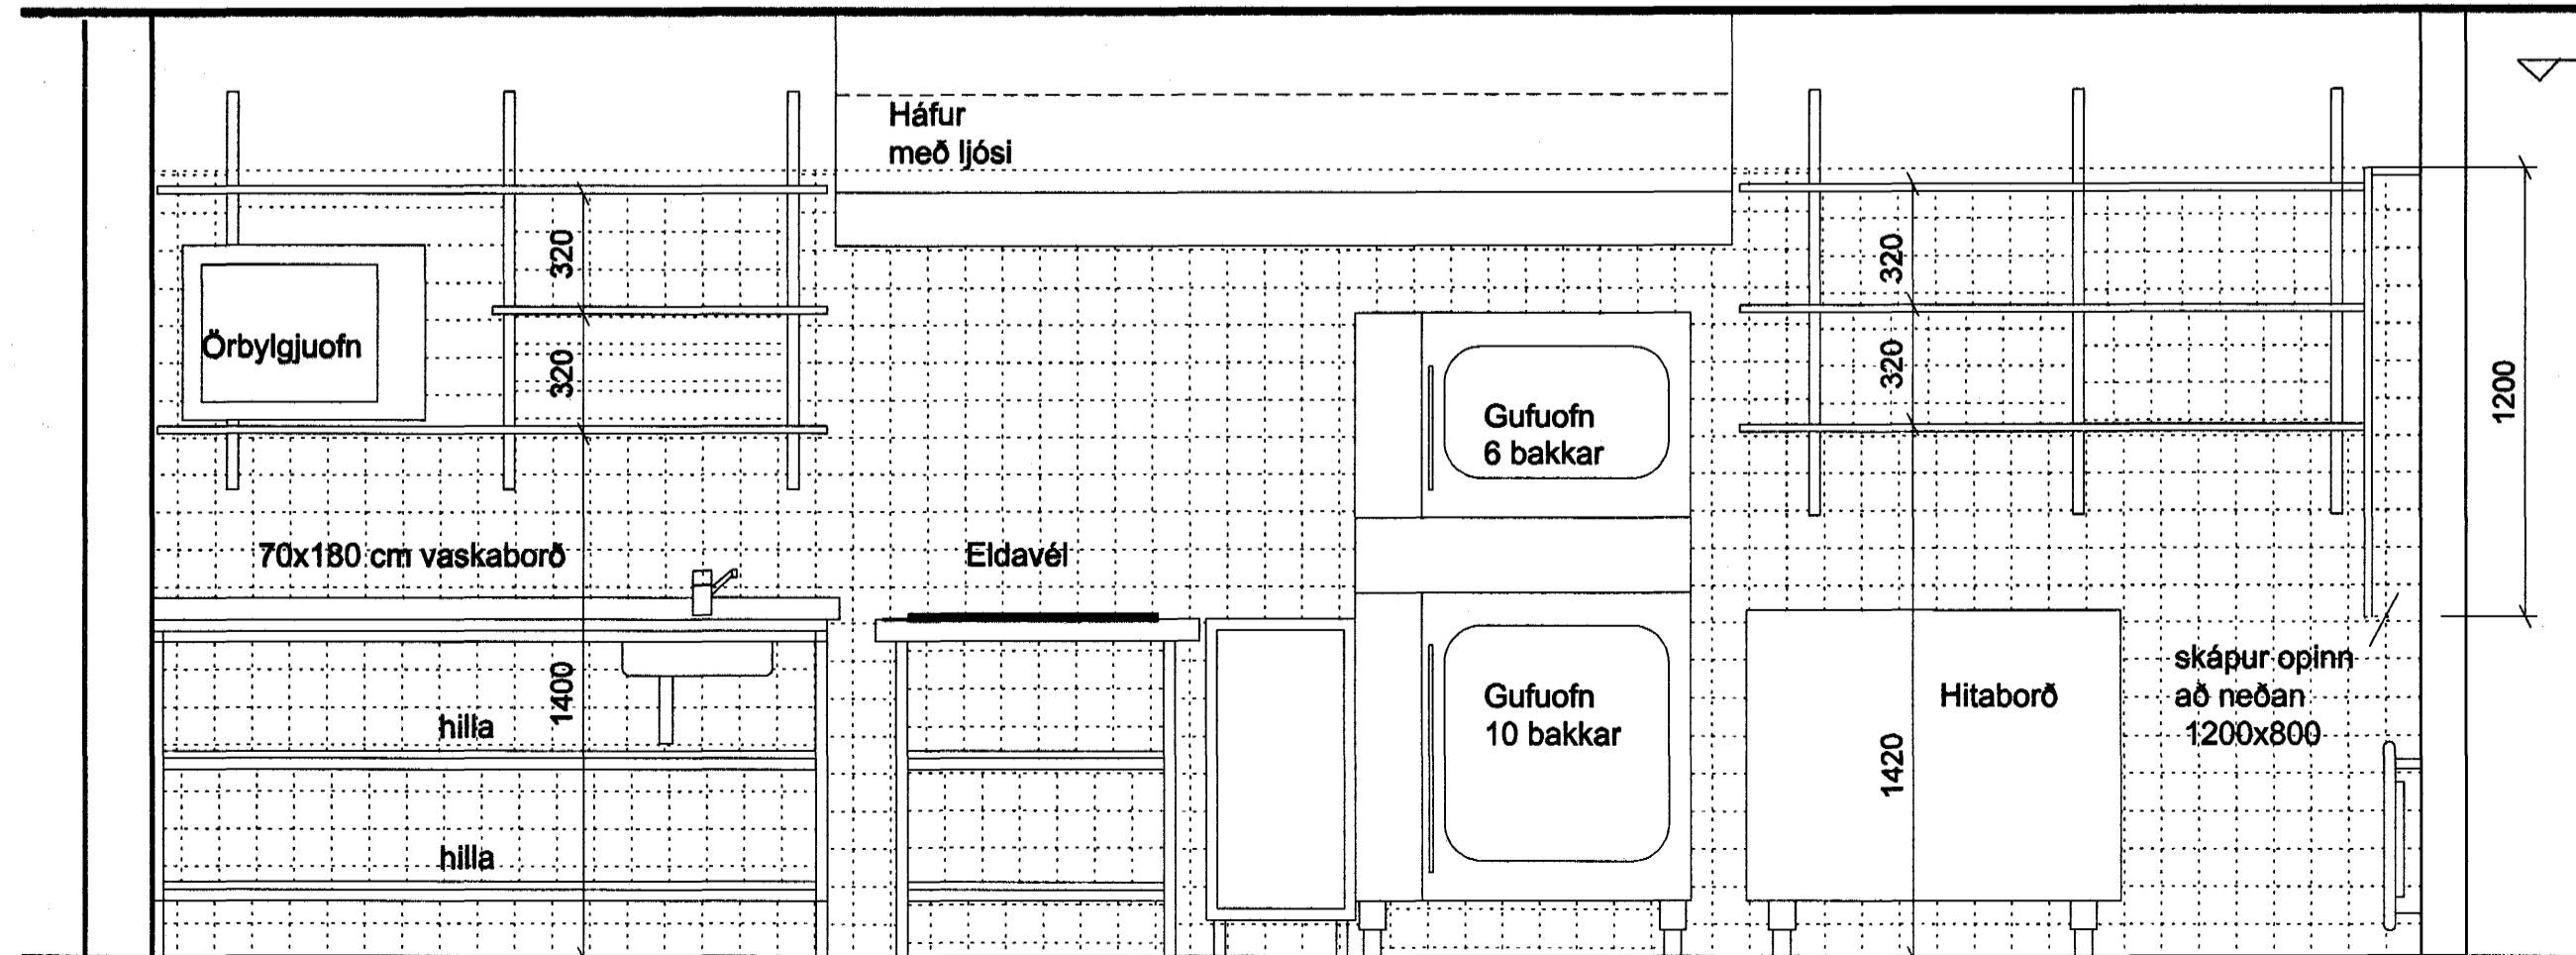

3 70-01 SNEIÐING 1:20

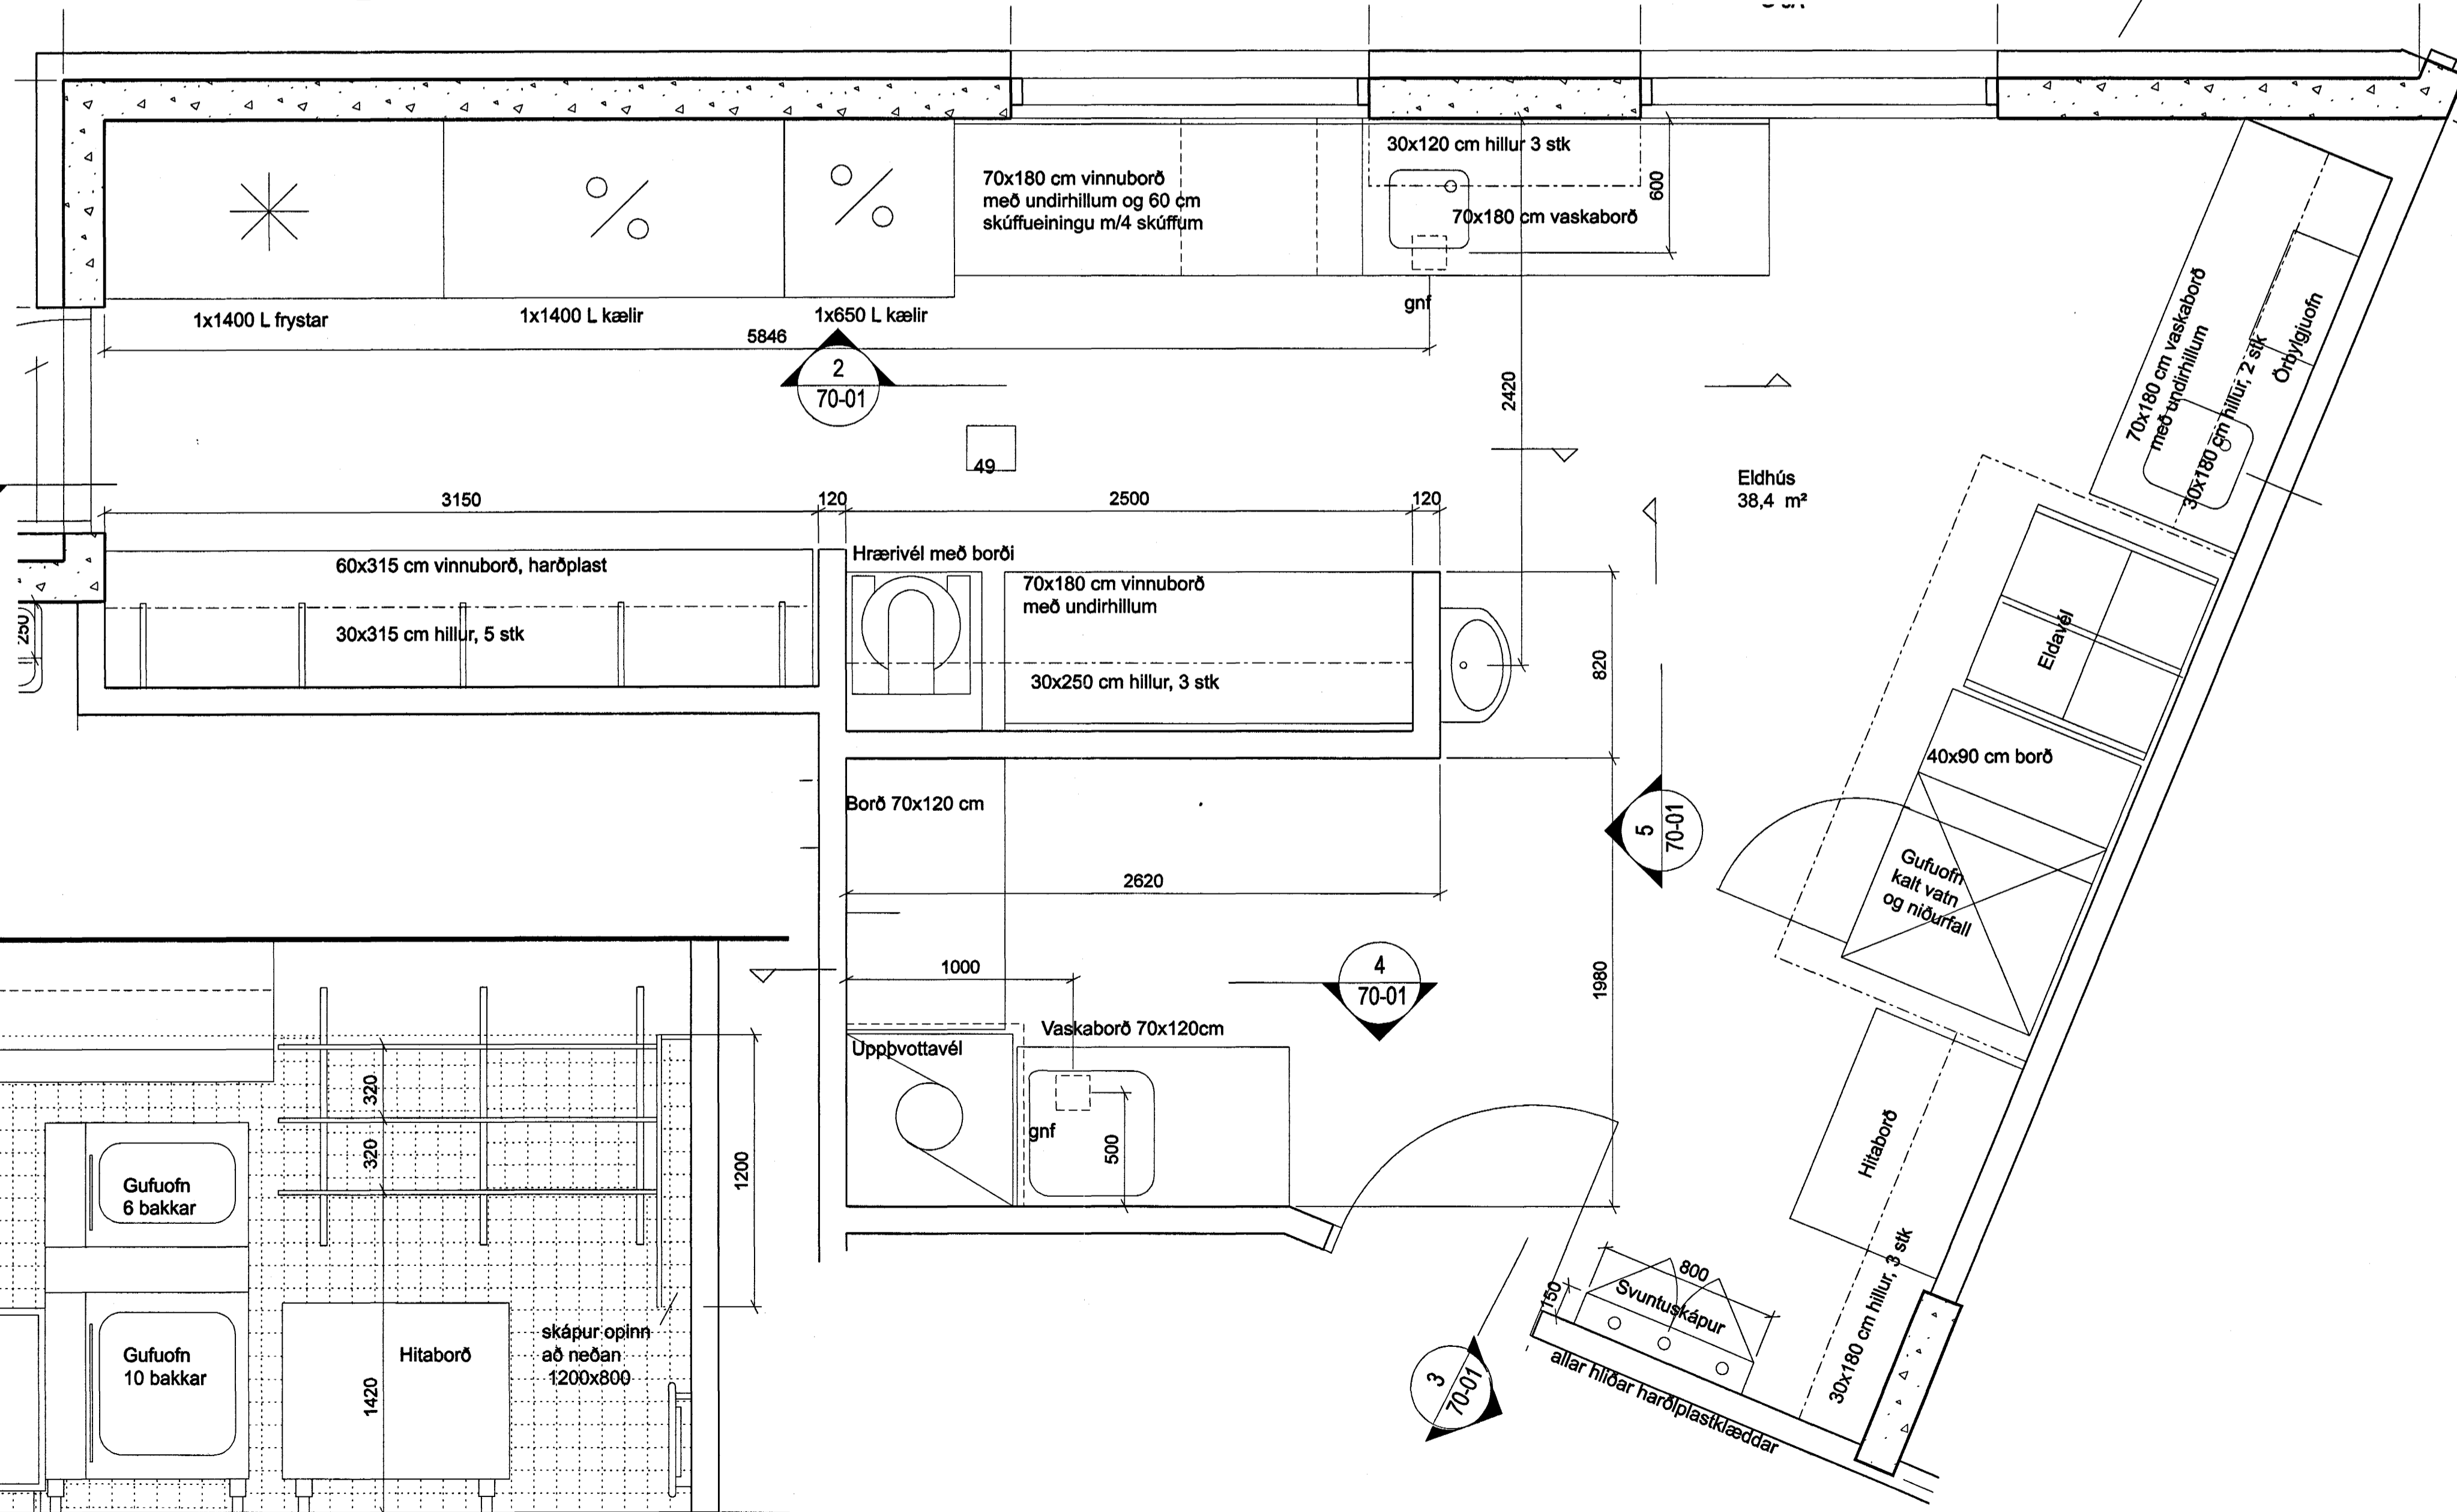

1 70-01 GRUNNMYND 1:20 Eldhús

SKÝRINGAR:
Sjá einnig efnis-búnaðar- og litaskrá.

Tréverk innréttinga skal vera fyrsta flokks, þurkað, rakastig 8-11%. Spónaplötur skulu vera með rúmþyngd 650 kg/m³ eða meira. Skápar og hillur í þeim skulu smíðaðar úr hvítum plástúðum spónaplötum minnst 16 mm þykkum, en hurðir, gaffar og hillar, sem sýnilegar eru utanfrá skulu lagðar harðplasti. Alla kanta skal kantlíma með beyki. Bak í skápum skal vera úr plástúðu masoniti. Höldur á skápuhurðir og skúfur krómaðar vírhúður og lamir af víðurkennðri gerð.

Stálinnréttingamar eru úr 1,25 mm þykku ryðfríu stáli (AISI303). Stálborðin eru fest á stálaramma úr 30x30 mm stálprófil með þverbitum úr stáli, 150 mm bil eru á milli þverbita. Borðrammi er með stillanlegum fótstöppum, +/- 10 mm. Hann er með veggfestingu úr undirramma sem er stillanlegur frá 0-100 mm, og skulu borðin standa stöðug ca. 50 mm frá vegg. Allir kantar skulu tvíbrotnir inn á við, með ca. 20 mm vatnsbrún að framan og til hliðar.

Borð við uppþottavél skal vera pólerað stálborð úr ryðfríu stáli með 50 x 50 sm vask, 25 sm djúpum. Í niðurfalli skal vera ruslasigti ca. 1,5 lítrar ásamt kúluloka. Yfir vaski skal koma fyrir handúðunartæki (spüll) ásamt blöndunartækjum af víðurkennðri gerð. Borðlið skal tengja þvottavél og skal brot vera í borðinu inn í þvottavélinni. Bakkantur skal vera 50 mm há, en fram- og vinstri kantur með vatnsbrún. Undir borðum við uppþottavél eru hillur úr stáli. Borð hægra megin við uppþottavél skal vera sömu gerðar og borð vinstra megin, nema án vasks. Undir því borði eru stálgrindur.

Koma skal fyrir innréttingu fyrir bókun, stálborð og lágt borð undir hrærivél. Yfir borði er komið fyrir hillum og opnum skáp fyrir örbylgjuofn. Skápur er smíðaður úr spónaplötum, harðplástögðum, kantlímdum með beyki. Hillur skulu einnig harðplástlagðar og kantlímdar með beyki.

Koma skal fyrir hillum á vegg yfir borði. Hillur skulu harðplástlagðar og kantlímdar með beyki. Í búi er komið fyrir hillum úr kantlímdum, harðplástögðum spónaplötum. Hillumar eru 30 sm djúpar. Hilluveggjám og uglur frá Sparring eða Ónasmíðjunni. Einnig er komið fyrir 30 mm formbeygðri hvítri borðplötu úr harðplasti sem fest er upp með til þess gerðum uglum. Neðan við borð skal vera ein samskonar hilla og er ofan við borð.

A	ss	hnh	28.01.2004
Síður tekið:			
ÖTGAFA	TEIÐIÐ	SAMÞYKKT	Í DAG
BREYTINGAR			

Byggingatillitri Hatn. Afgreitt þann
14 JUNI 2004
Hó

ASK Arkitektar
Skopvogi 18
105 Reykjavík
Sími 515 0300
Fax 515 0319
www.arkitektar.is

Artun aðalhönnuðar: *Helgi Már Halldórsson* arkitekt F.A.I. tel. 301256-7046

LEIKSKÓLI ÁSLANDI, Ásbraut 4, Hafnarfirði
VERKTEIKNING

HEITI TEIÐIÐ	MEV. 1 A1	1:20
Eldhús grunnmynd - útlit	TEIÐIÐ	ss
	DAÐIÐ	30.01.04
VERK NÚM.	NÚMÉR TEIÐIÐ	ÖTGAFA
0339	70-01	A