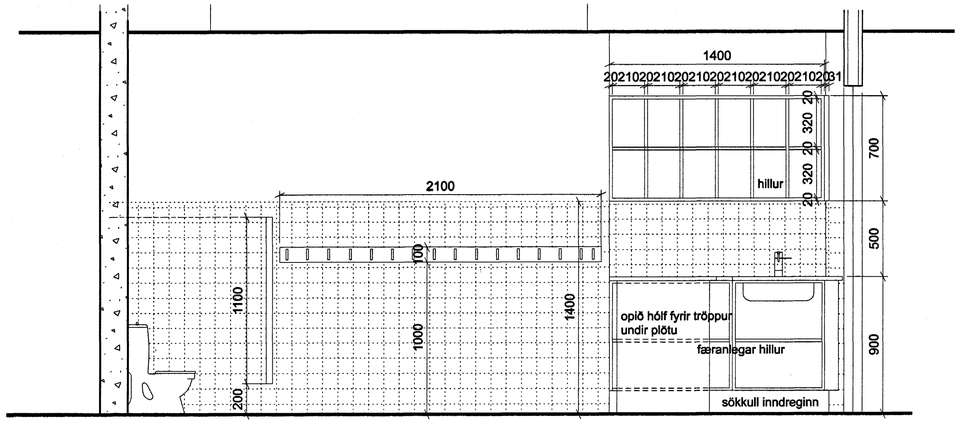

A 70-04 SNEIÐING 1:20
Snyrting nr.61

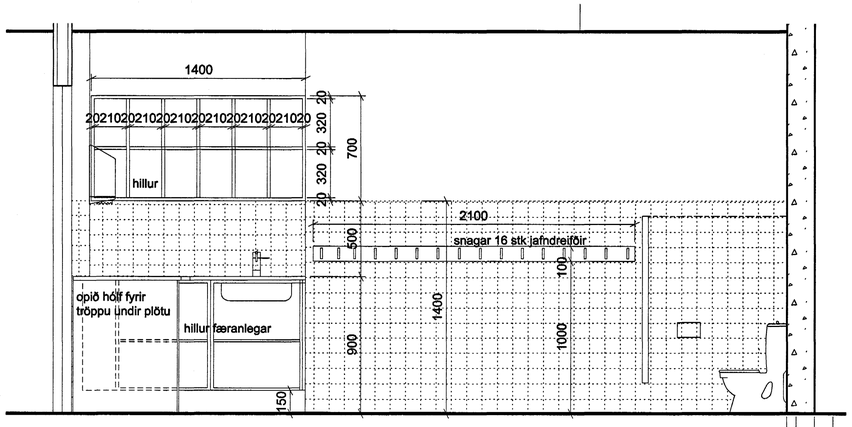

B 70-04 SNEIÐING 1:20
Snyrting nr. 21

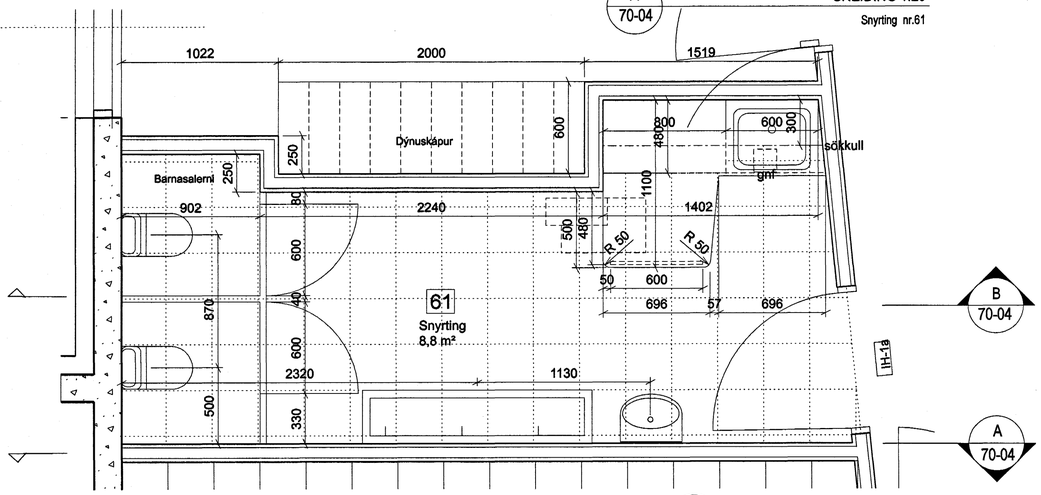

1 20-03 GRUNNMYND 1:20
Snyrting nr.61

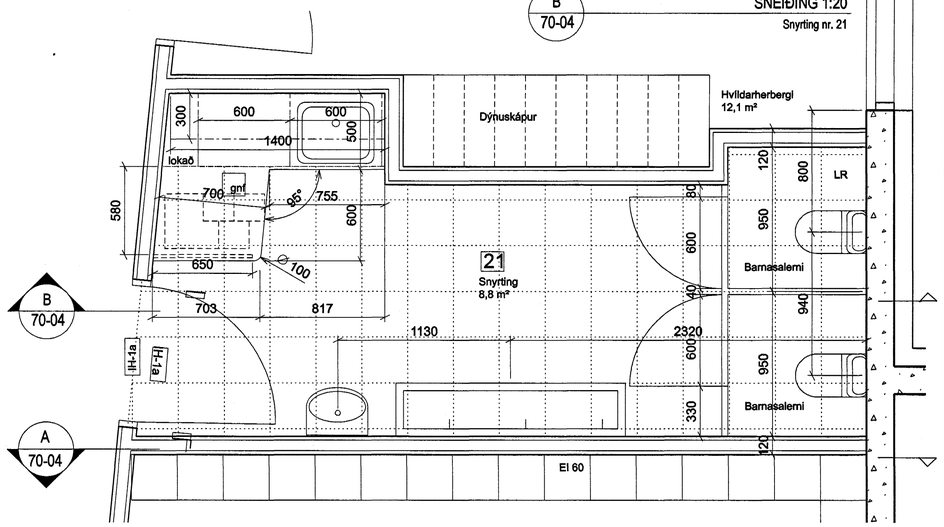

2 20-01 GRUNNMYND 1:20
Snyrting nr.21

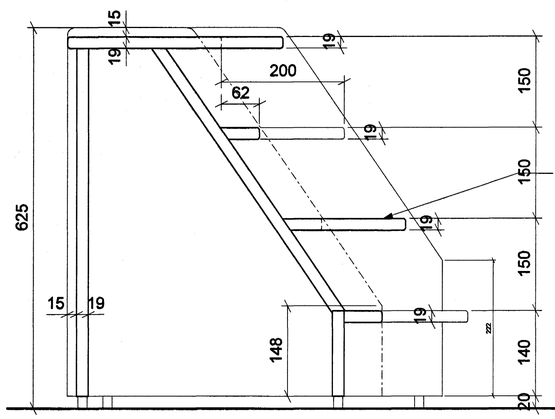

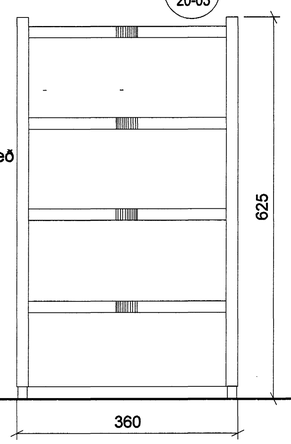

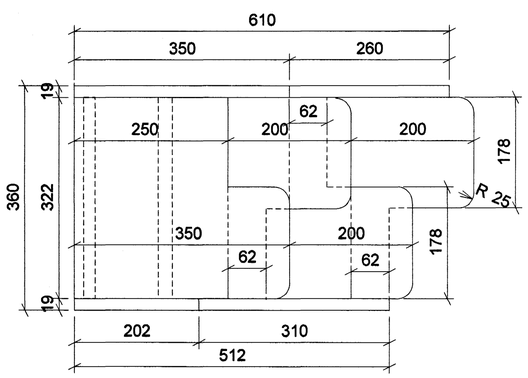

Laus trappa sem notuð er inni á snyrtingum yngri barna.
Trappan er smíðuð úr 19 mm beykilímtréi, allir kantar og brúnir eru vel rúnaðir og allur frágangur skal vera fyrsta-flokks.
Stillitappar úr gúmmíi eru settir undir tröppuna svo hún verði stöðug.

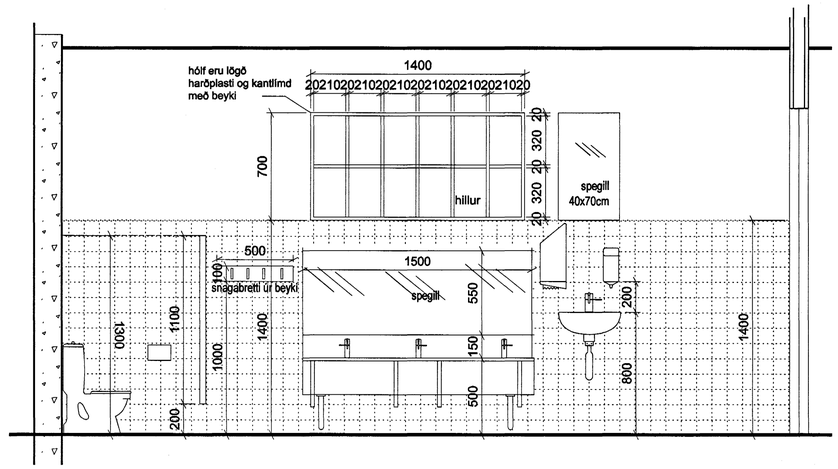

C 70-04 SNEIÐING 1:20
Snyrtingar nr. 21,61

Skýringar.
Sjá einnig efnis-, búnaðar-, og litaskrá.

Smíða skal skiptiborð eins og sýnt er á teikningu. Borðplata er 34 mm þykk, kantlímd með beyki og harðplastlögð. Í borðplötuna er settur skolvaskur úr burstuðu ryðfríu stáli. Undir borði er skápur með hillum úr 16 mm plasthúðuðum spónaplötum. Á hurðir koma krómaðar vírhöldur.
Hillur yfir skiptiborði eru smíðaðar úr 16 mm harðplastlögðum spónaplötum, kantlímdum með beyki. Smíða skal lausa tröppu eins og sýnd er á teikningu arkitekta nr. IN-12. Trappan er smíðuð úr 19 mm beykilímtré. Allar brúnir og kantar vel slípaðir og rúnaðir. Undir tröppuna koma plasttappar sem eru stamir og gera tröppuna stöðuga.

Annað skv. lýsingu á teikningu 70-03.

ÚTGÁFA BREYTINGAR	TEIKNAÐ	SAMÞYKKT	DAGS

Byggingafulltrúi Hafnarfjarðar
Afgreitt þann
14 JÚNÍ 2004
HÓ

ASK Arkitektar
Skógarhlíð 18
105 Reykjavík
Sími 515 0300
Fax. 515 0319
www.arkitektar.is

Áritun aðalhönnuðar: Helgi Már Halldórsson arkitekt FAÍ, kt. 301258-7049

LEIKSKÓLI ÁSLANDI, Ásbraut 4, Hafnarfirði
VERKTEIKNING

HEITI TEIKNINGAR	MKV. í A1
Smábarnasnyrtingar	1:20
	TEIKNAÐ: SS
	DAGS: 26.02.2004
VERK NR.: 0339	NÚMER TEIKNINGAR: 70-04
	ÚTGÁFA