



A  
70-06

SNEIÐING 1:20  
Fataherb. nr. 20,54

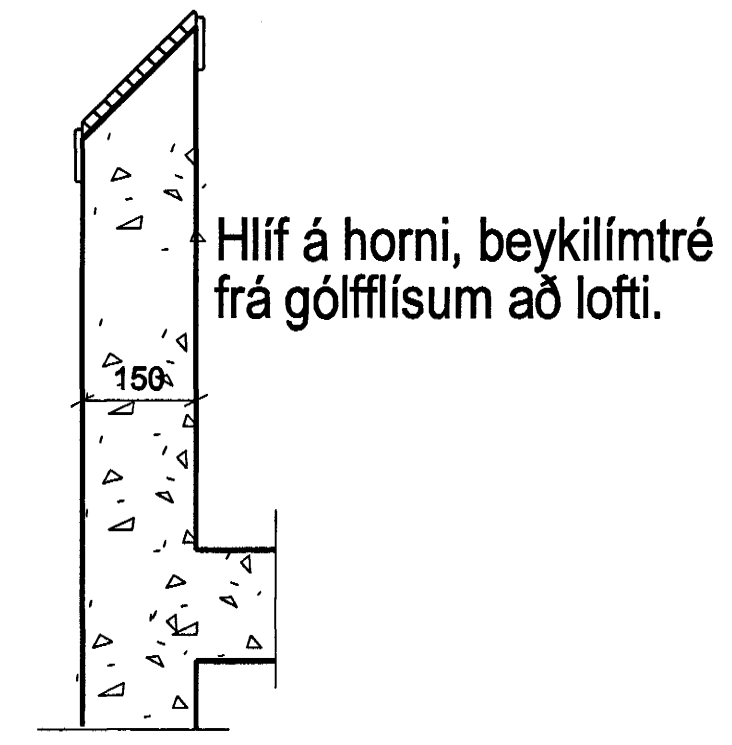

2  
70-06

DEILI 1:10  
Hlíf á horni á gangi, lárrétt snið

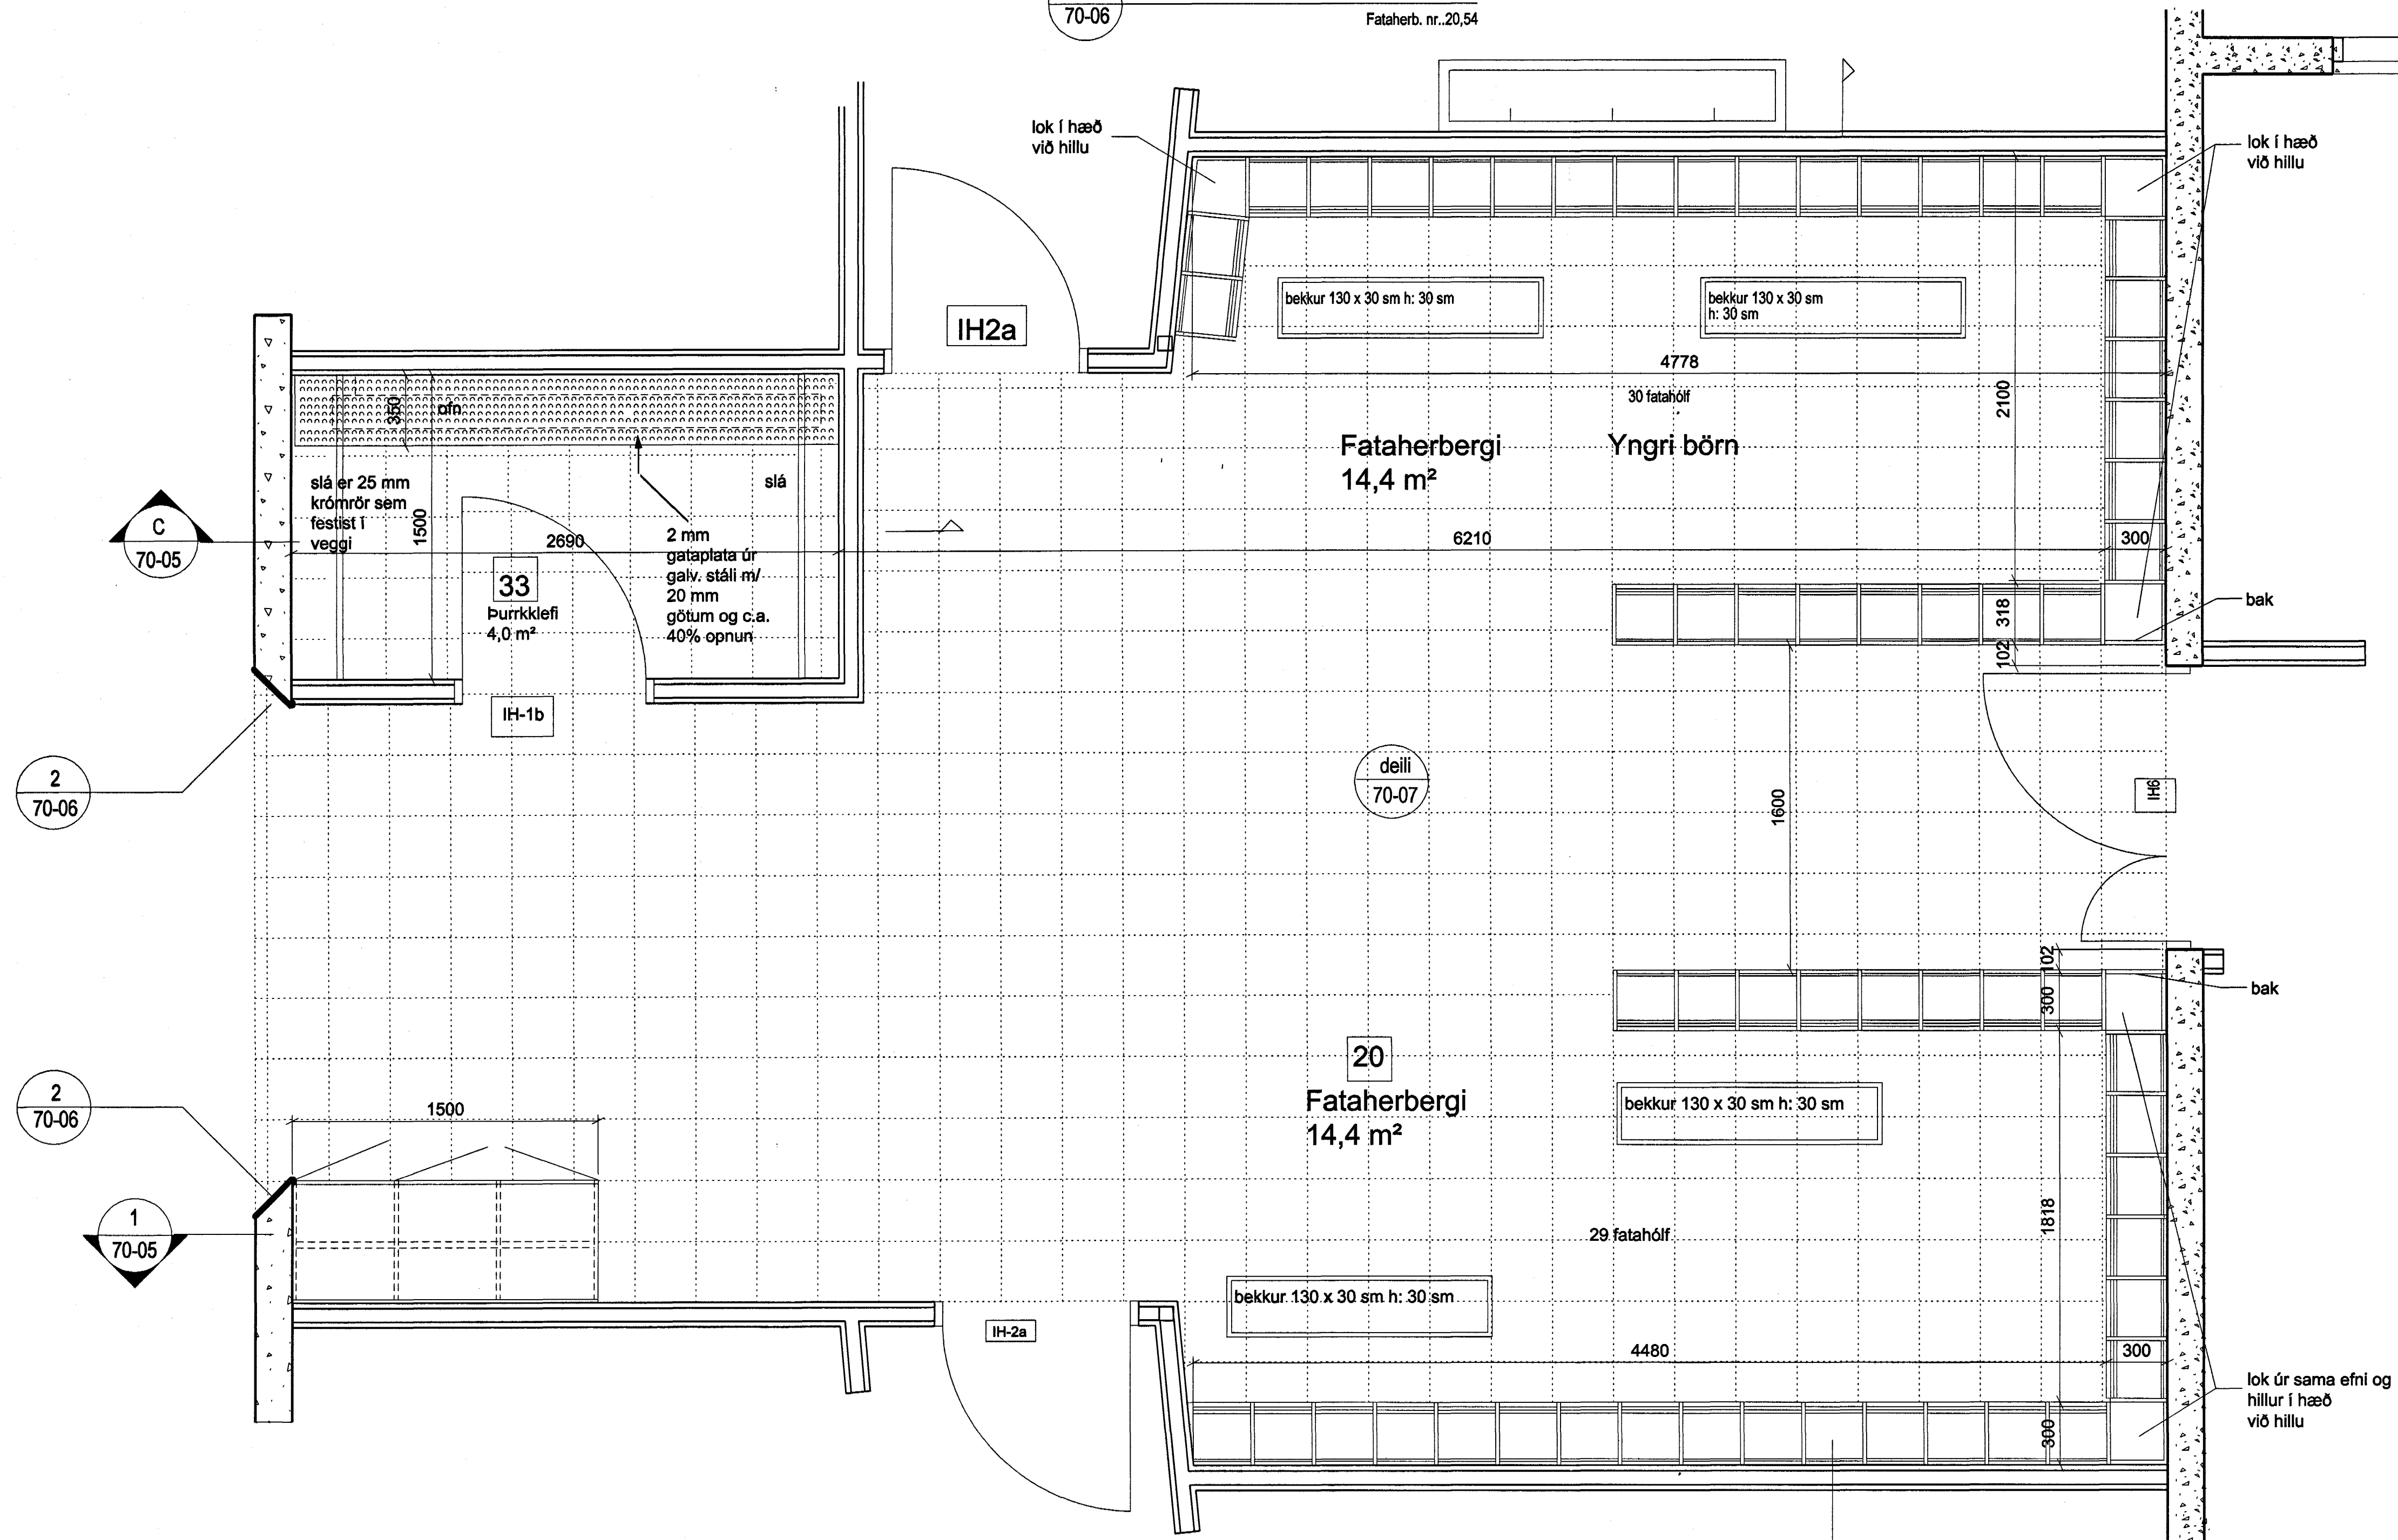

1  
20-01

GRUNNMYND 1:20  
Fataherb. nr. 20,54

SKÝRINGAR:  
Sjá lýsingu á teikningu 70-05.

ÓTÁFA      I TEIÐI      I SAMÞYKT      I DAGI

BREYTINGAR

Bygginguáttur ritháttur  
Algritt þann

14 JUNI 2004

H6

**ASK**

ASK Arkitektar  
Sögumíð 18  
105 Reykjavík  
Sími 515 0300  
Fax: 515 0319  
www.arkibatar.is

Artun aðahönnuðar: *Hinn*  
Hægi Már Halldósson arkitekt FAI, kt. 301258-7049

LEIKSKÓLI ÁSLANDI, Ásbraut 4, Hafnarfirði  
VERKTEIKNING

HEITI TEIÐINGAR	MOV. I A1
Innrétting fatahólf grmd.	1:20
	TEIÐI
	SS
	DATE
	26.02.2004
VERK NÚM.	ÓTÁFA
0339	70-06