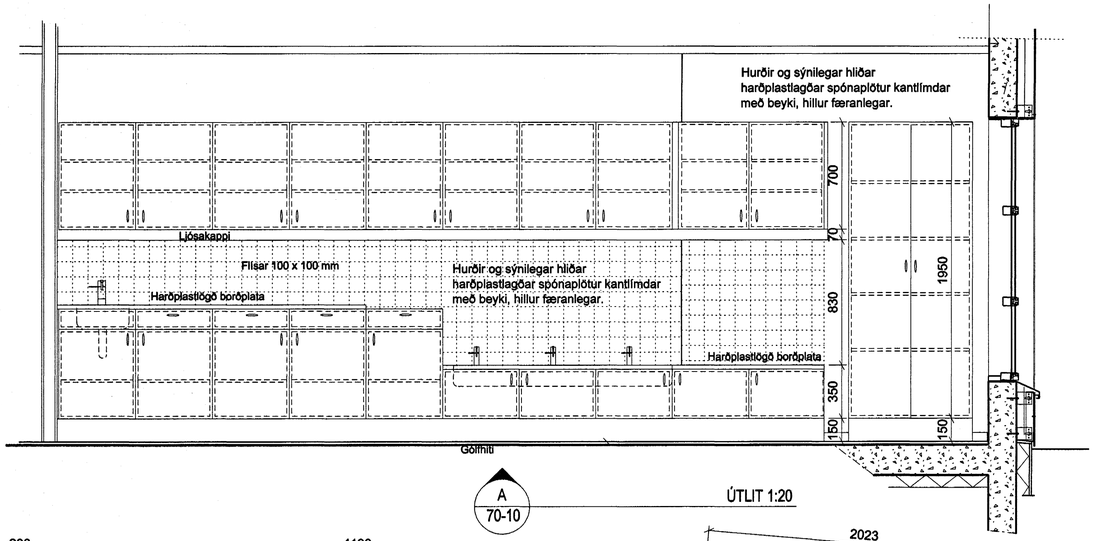

A
70-10
ÚTLIT 1:20

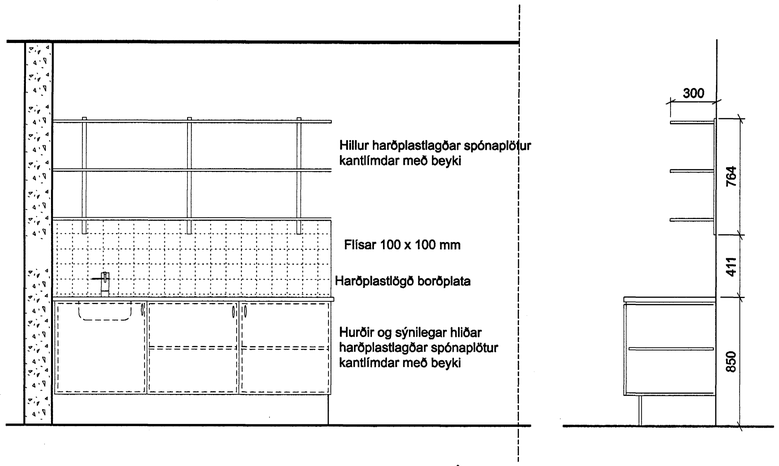

B
70-10
ÚTLIT 1:20
Leikstofur nr.5,13,25,30,57,64,76,84

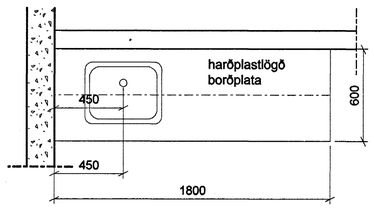

2
70-10
GRUNNMYND 1:20
Leikstofa herb. nr.5,13,25,30,57,64,76,84

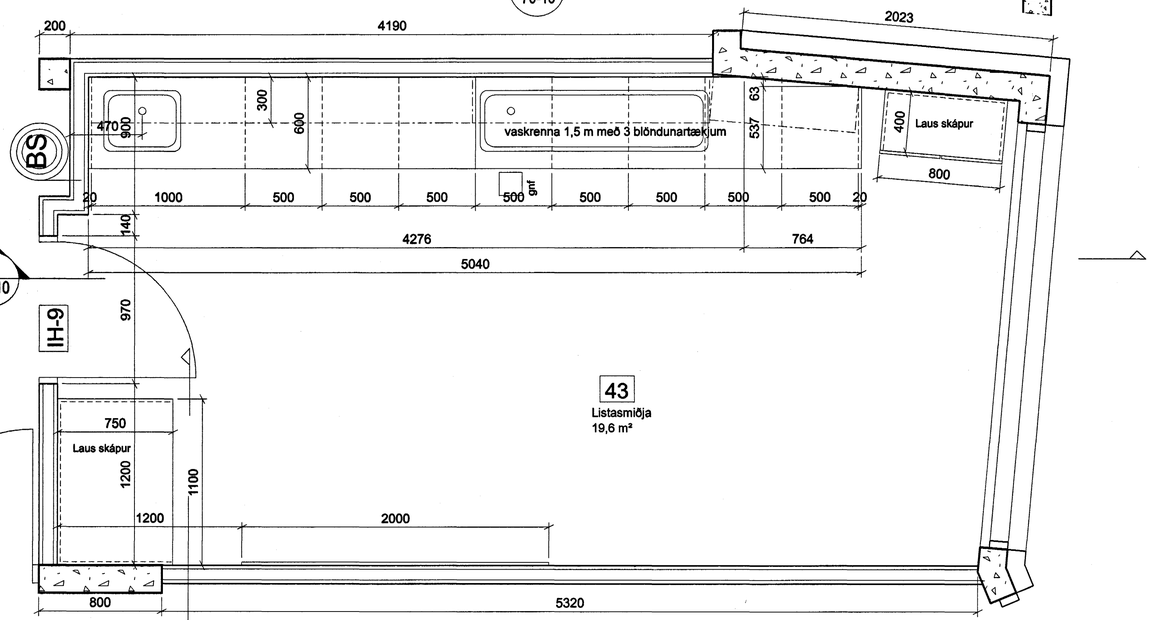

1
20-01
20-03
GRUNNMYND 1:20
listasmiðja herb. nr. 48,43

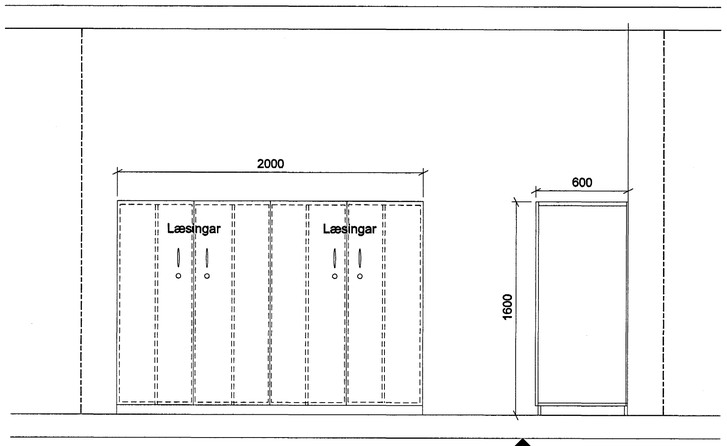

C
70-10
ÚTLIT 1:20

Sýnilegar hliðar
harðplastlagðar spónaplötur kantlímdar
með beyki, hillur færanlegar.

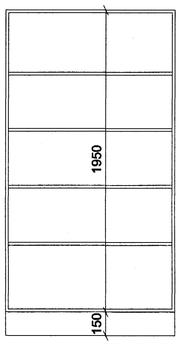

1
70-10
DEILI 1:20

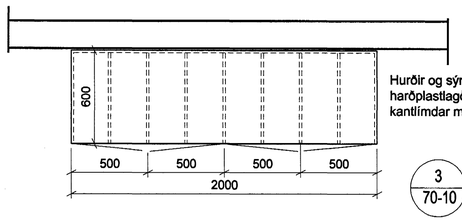

Hurðir og sýnilegar hliðar
harðplastlagðar spónaplötur
kantlímdar með beyki

3
70-10
GRUNNMYND 1:20
Hvíldarh. nr. 7,11,28,22,60,66,82,78

SKÝRINGAR:

Sjá einnig efnis.-búnaðar - og litaskrá.

Listasmiðja. Í 90 sm hárri innréttingu er niðurfelldur stálvaskur og skápar undir borði og opnar hillur að ofan. Innrétting smíðist úr spónaplötum, lögðum harðplasti og kantlímdum með beyki. Borðplata úr formbeygðu 34 mm harðplasti. Í 50 sm hárri innréttingu er niðurfelld þvottarenna með tveimur blöndunartækjum. Undir innréttingu eru skápar og yfir innréttingu opnar hillur. Innrétting smíðist úr spónaplötum, lögðum harðplasti og kantlímdum með beyki. Borðplata úr formbeygðu 34 mm harðplasti.
Tveir skápar með lokuðum hurðum, annars vegar 40 sm djúpur og hins vegar 75 mm. djúpur. Innréttingar smíðist úr spónaplötum, lögðum harðplasti og kantlímdum með beyki.

Hvíldarherbergi. Skápur með lokuðum hurðum, 200 s breiður og 60 sm djúpur smíðist úr 18 mm spónaplötum, lögðum harðplasti og kantlímdum með beyki. Skápar skulu vera læsanlegir.

Innréttingar í leikstofur. Í innréttingunni er niðurfelldur stálvaskur og skápar undir borði og grunnir yfirskápar. Innrétting smíðist úr spónaplötum, lögðum harðplasti og kantlímdum með beyki. Borðplata 34 mm , kantlímd með beyki og harðplastlögð. Gæta skal sérstaklega að rúna horn borðplöt sem snýr út í rými.

ÚTGÁFA	TEIKNAÐ	SAMÞYKKT	DAGS
BREYTINGAR			

Byggingarnitrúnn
Afgreitt þann
14 JUNI 2004
H6

ASK
ASK Arkitektar
Skógarhlíð 18
105 Reykjavík
Sími 515 0300
Fax 515 0319
www.arkitektar.is

Áritun aðalhönnuðar: Helgi Már Halldórsson arkitekt FAÍ, kt. 301258-7049

LEIKSKÓLI ÁSLANDI, Ásbraut 4, Hafnarfirði
VERKTEIKNING

HEITI TEIKNINGAR	MKV. Í A1
Innréttingar - Leikherb., listastofa og hvíld>	1:20
	TEIKNAÐ: hmh/ss
	DAGS: 26.02.2004
VERK NR.: 0339	NÚMER TEIKNINGAR: 70-10
	ÚTGÁFA