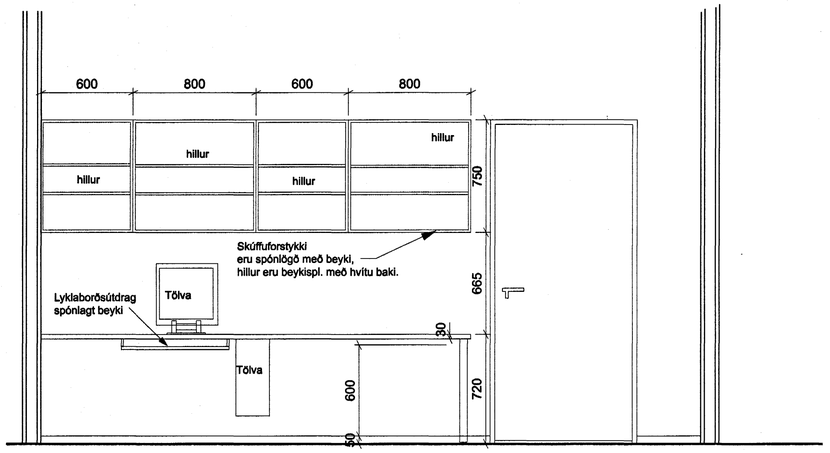

A
70-11
SNEIÐING 1:20

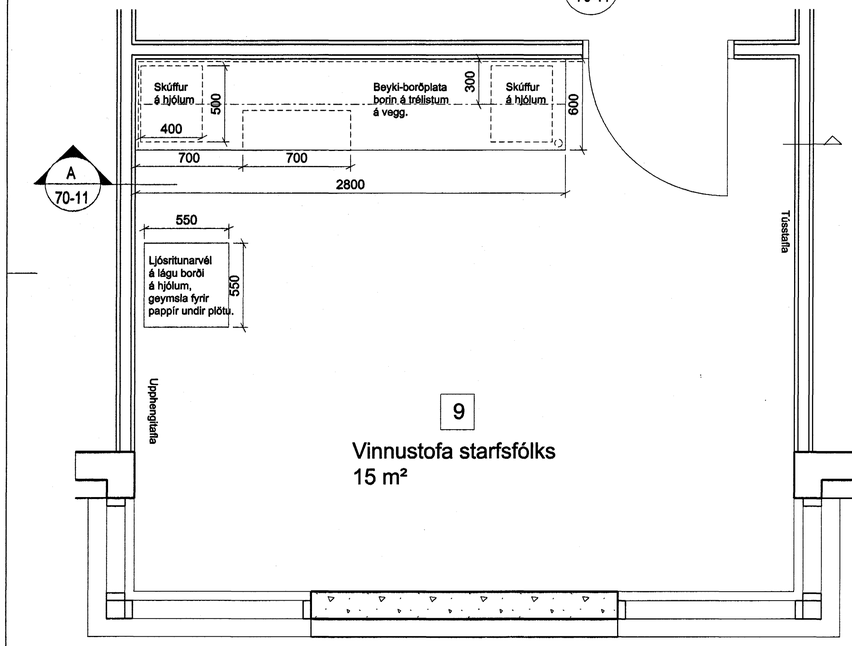

A
70-11

2
20-01
20-03
GRUNNMYND 1:20
vinnust.starfsf. herb nr.9,80

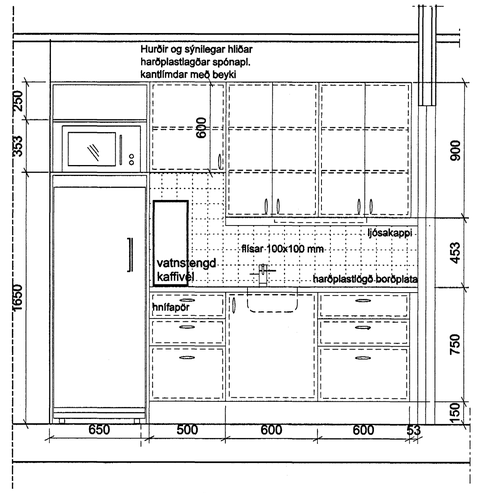

B
70-11
ÚTLIT 1:20

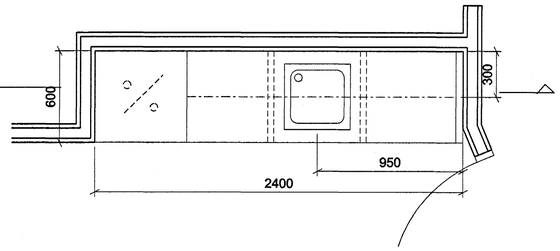

B
70-11

1
20-02
GRUNNMYND 1:20
kaffistofa herb. 41

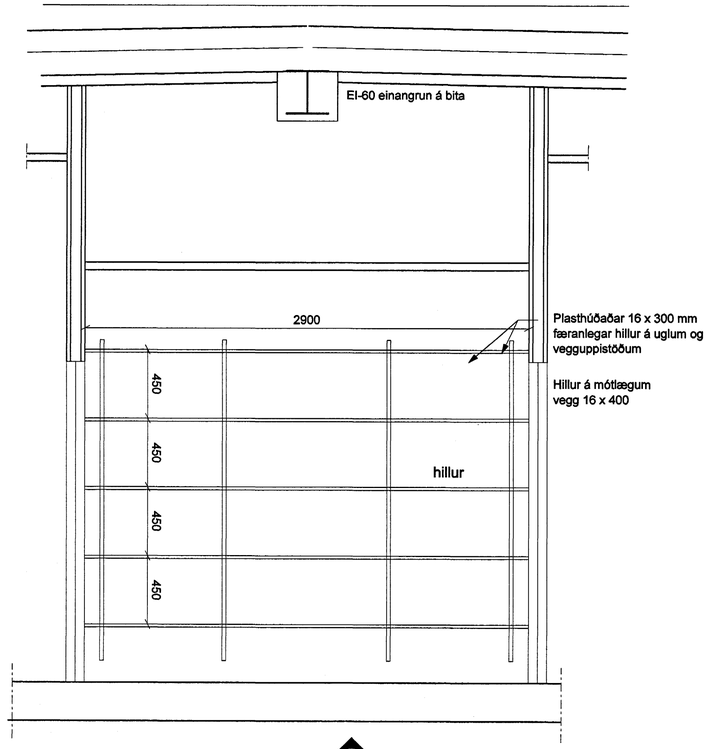

C
70-11
ÚTLIT 1:20

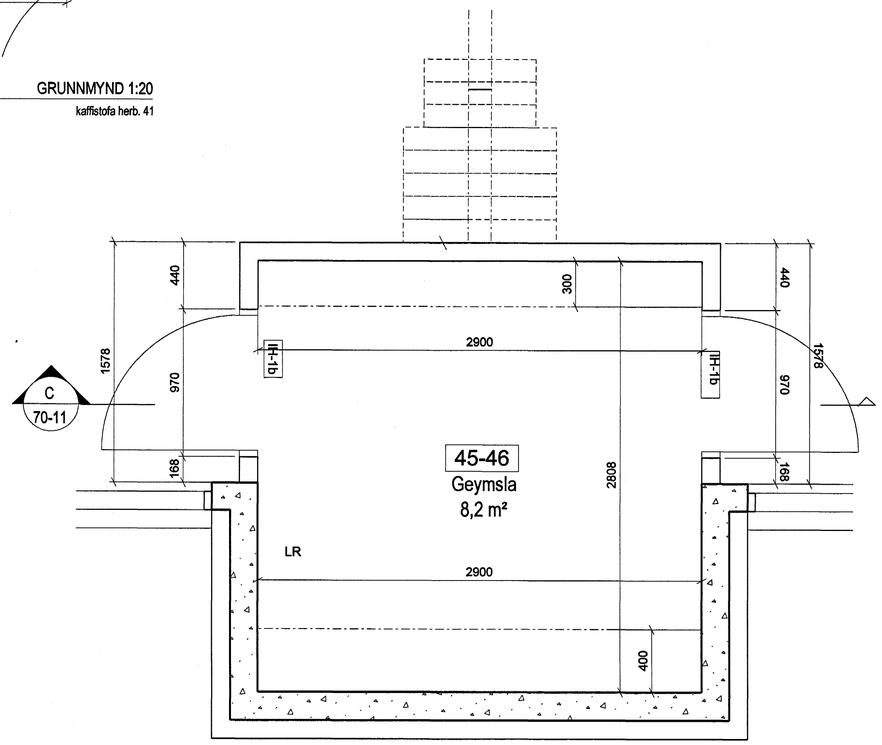

C
70-11

3
20-02
GRUNNMYND 1:20
Geymsla herb. nr. 45-46

SKÝRINGAR:

Sjá einnig efnis.-búnaðar -og litaskrá.

Eldhúsinnrétting í kaffistofu. Tréverk innréttinga skal vera fyrsta flokks, þurrkað, rakastig 8-11%. Spónaplötur skulu vera með rúmþyngd 650 kg/m3 e meira. Skápar og hillur í þeim skulu smíðaðar úr hvítum plasthúðuðum spónaplötum minnst 16 mm þykkum, en hurðir, gaflar og hliðar, sem sýnilegar eru utanfrá skulu lagðar harðplasti. Alla kanta skal kantlíma með beyki. Bak í skápum skal vera úr plasthúðuðu masoníti.
Höldur á skáphurðir og skúffur krómaðar vírhöldur og lamir af viðurkenndri gerð.

Geymsla fjölnotarýma. Hillur á uppistöður frá t.d. Ofnasmiðjunni, 30 / 40 sm plasthúðaðar, hvítar.

Vinnustofa starfsfólks. Innrétting smíðist úr spónaplötum, lögðum harðplasti og kantlímdum með beyki. Borðplata 34 mm , kantlímd með beyki og harðplastlögð. Gæta skal sérstaklega að rúna horn borðplöt sem snýr út í rými. Á vegg yfir borðplötu eru opnir skápar sem smíða skal úr 16 mm spónaplötum kantlímdum með beyki og harðplastlögðum.

ÚTGÁFA | TEIKNAÐ | SAMÞYKKT | DAGS
BREYTINGAR

Byggingafulltrúi Hafnarfj...
Afgreitt þann
14 JÚNI 2004
HÓ

ASK
ASK Arkitektar
Skógarhlíð 18
105 Reykjavík
Sími 515 0300
Fax 515 0319
www.arkitektar.is

Áritun aðalhönnuðar:
Helgi Már Halldórsson arkitekt FAÍ, kt. 301258-7049

LEIKSKÓLI ÁSLANDI, Ásbraut 4, Hafnarfirði
VERKTEIKNING

HEITI TEIKNINGAR	MKV. Í A1
Innrétting kaffist.-vinnust. starfsf. Geymsla	1:20
	TEIKNAÐ: SS
	DAGS: 26.02.2004
VERK NR.: 0339	NÚMER TEIKNINGAR: 70-11
	ÚTGÁFA