



Svöluás 48 Hafnarfirði.

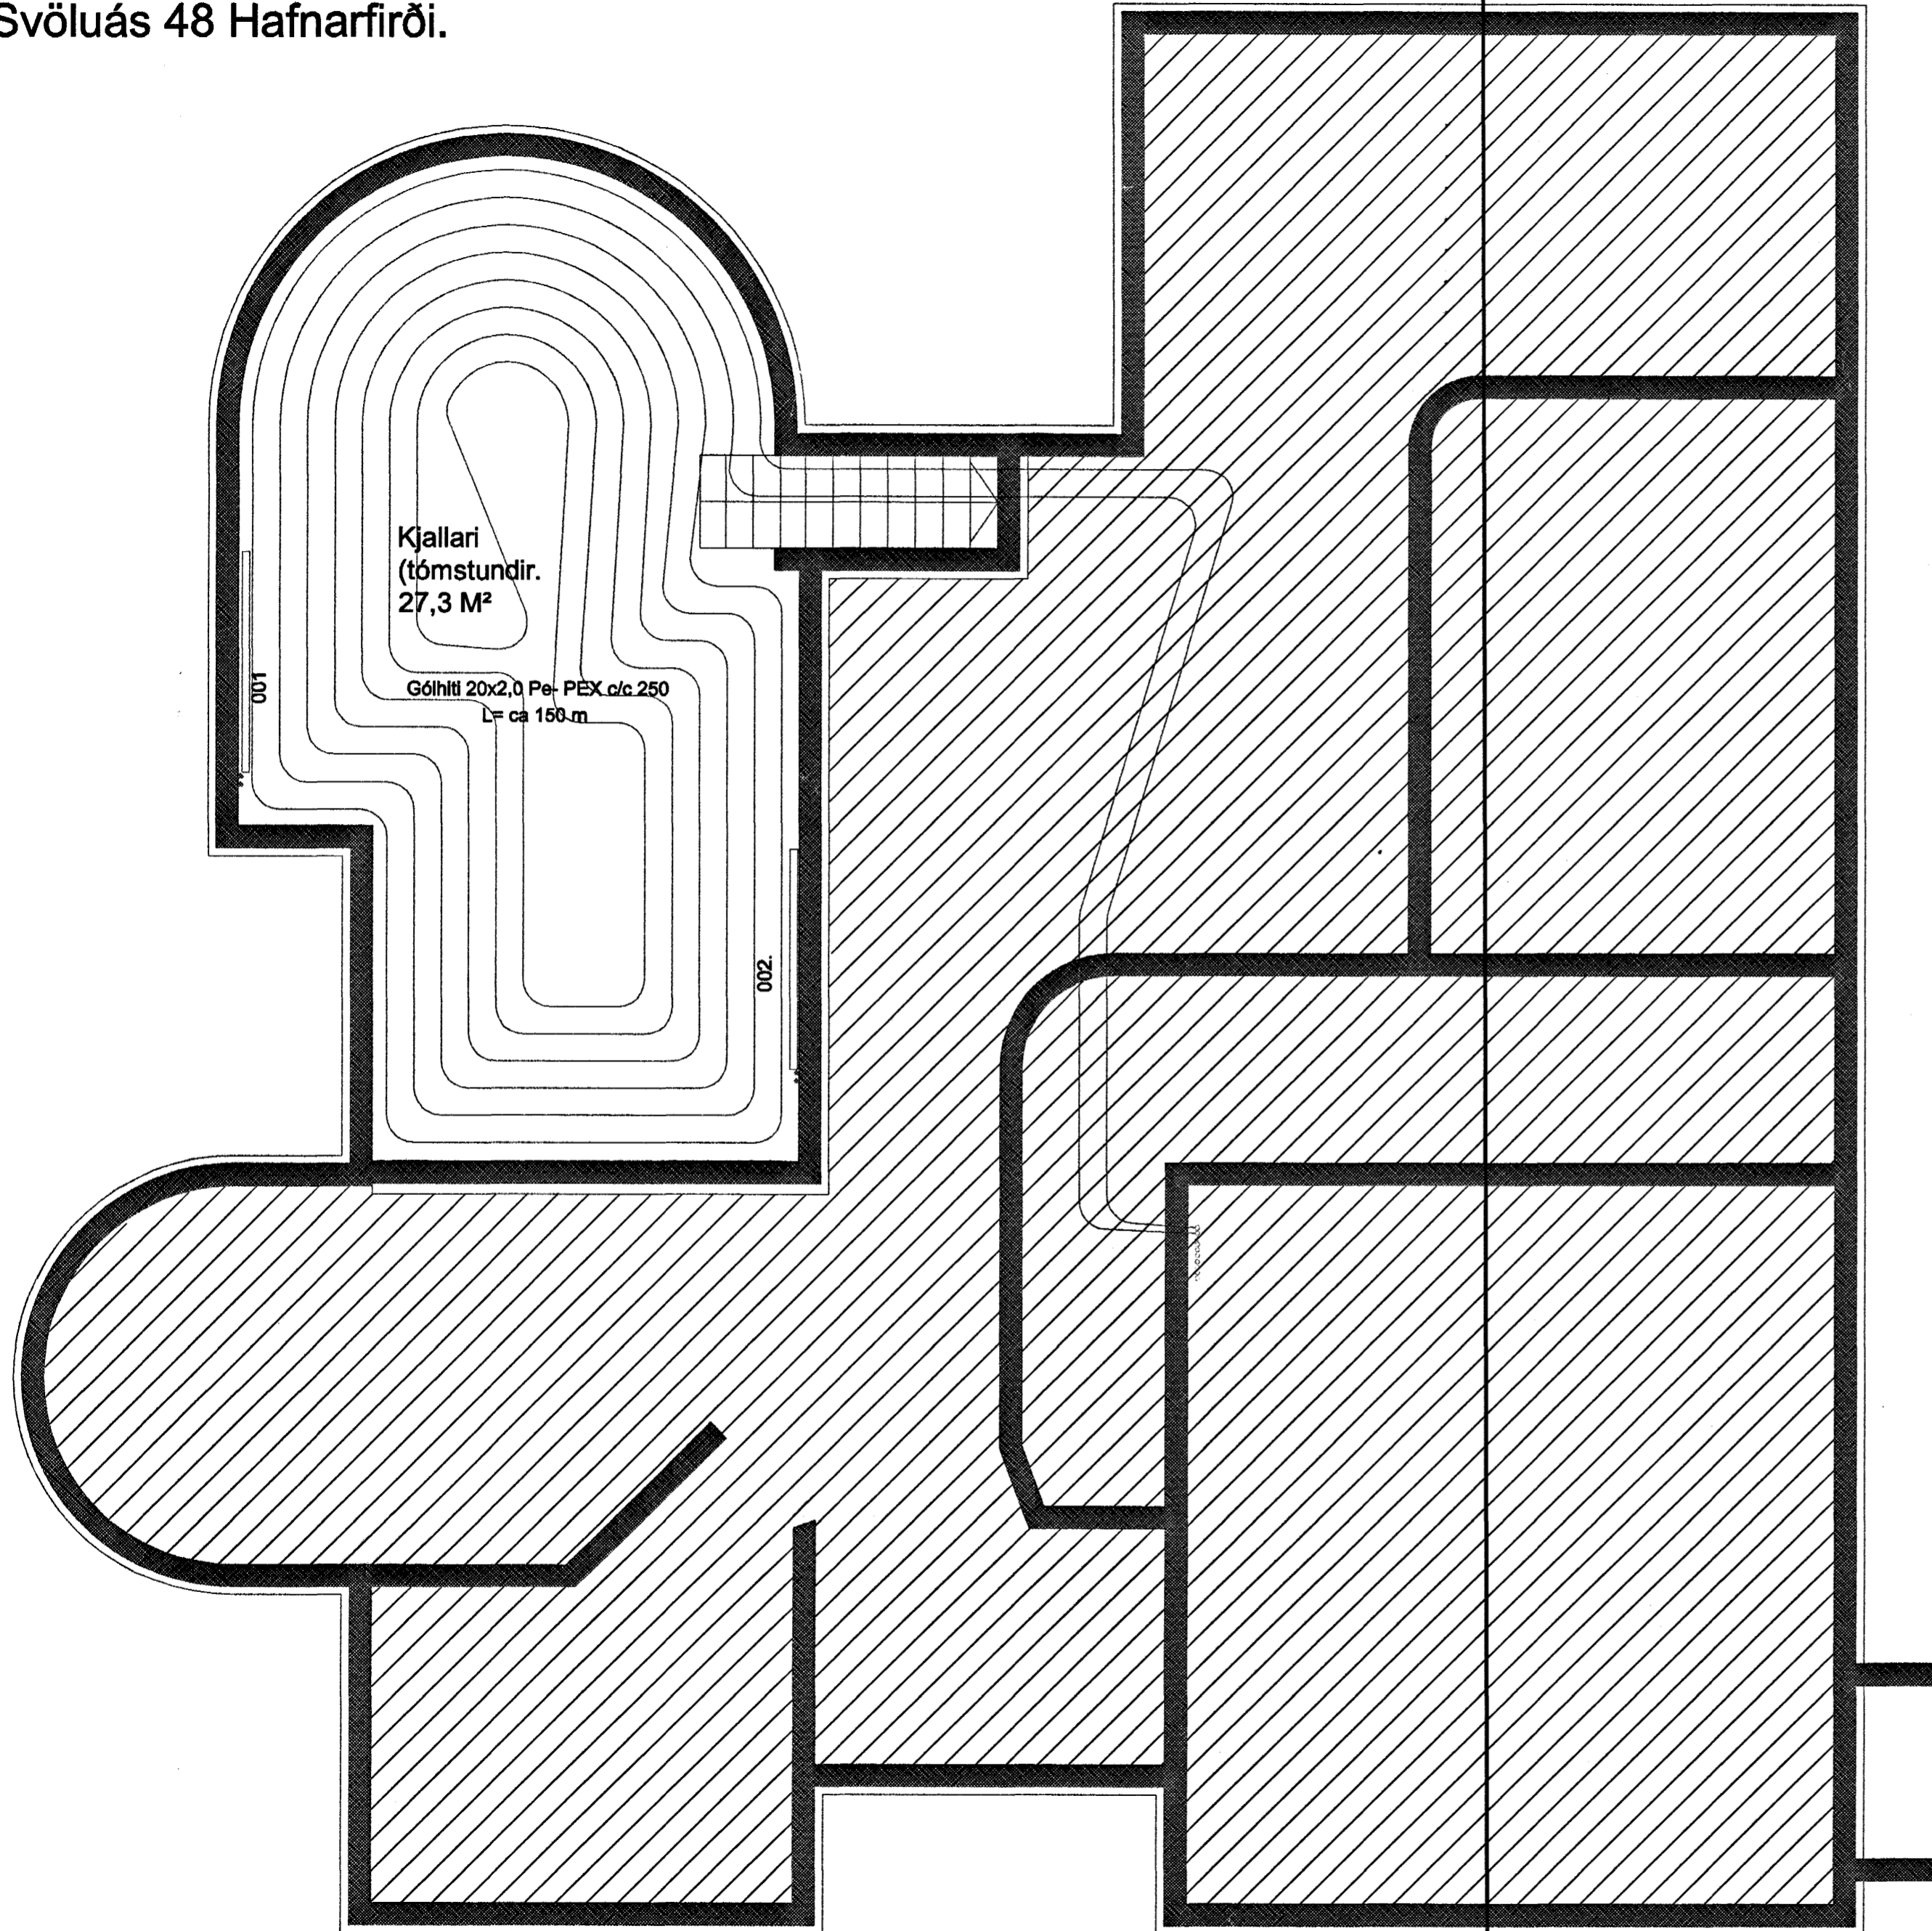


Gólfhiti kjallararými. mkv. 1:50.

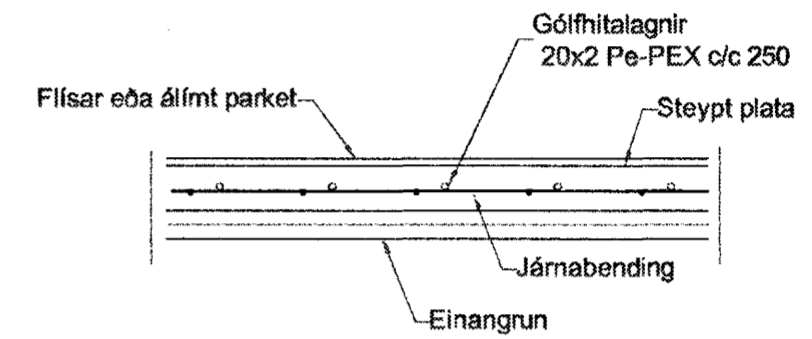

GÓLFHITI SNIÐ, 1:20

SKÝRINGAR

INNSTEYPTAR GÓLFHITALAGNIR ERU 20x2 Pe-PEX 0,6 MPa, 60°C.
STEYPUHULA YFIR LÖGNUM MIN 30 MM

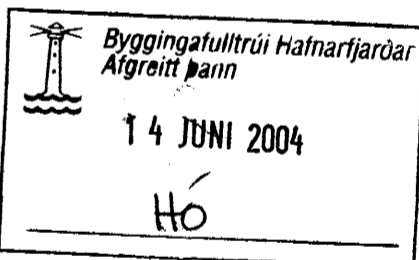

Svöluás 48 Hafnarfirði.

Sigurður Þorvarðarson byggingafræðingur bff.
Teiknistofan Strandgötu 11 220 Hafnarfirði.
STH. teiknistofan ehf. kt. 510298-2769. Kt. aðalhönnuðar: 141250-4189.
Sími: 5651510. Netfang: teiknistofan@islandia.is

Skýringar:	Séruppdráttur.
Teikning:	KJALLARARÝMI/ GÓLFHITI.
Mælikvarði:	mkv. 1:50
Undirskrift:	<i>5/6 04 Sigurður Þorvarðarson</i>
Blað nr: 6/	Dagsetning: 25 apríl 2002.
Breytt:	