


HITA OG VATNSLAGNIR SKÝRINGAR

Rör skulu vera úr rústfrú stáli, einangraðar með 20 mm
 plasteinangrunarhólkum.
 Samskeyti skulu vera soðin eða gerð með bryktum tengjum.
 Fjarlægð 6 milli festinga
 Notamál Fjarlægð
 15-32 mm 2,5 m
 40-50 mm 3,0 m
 Á alla ofna komi sjálfvirkir ofnlokar, stillitís og loftskrúfur.
 Lagnir skal þrýstiprófa við 6 bär, og skal þrýstingur standa
 umk. 8 tíma án þess að falla.

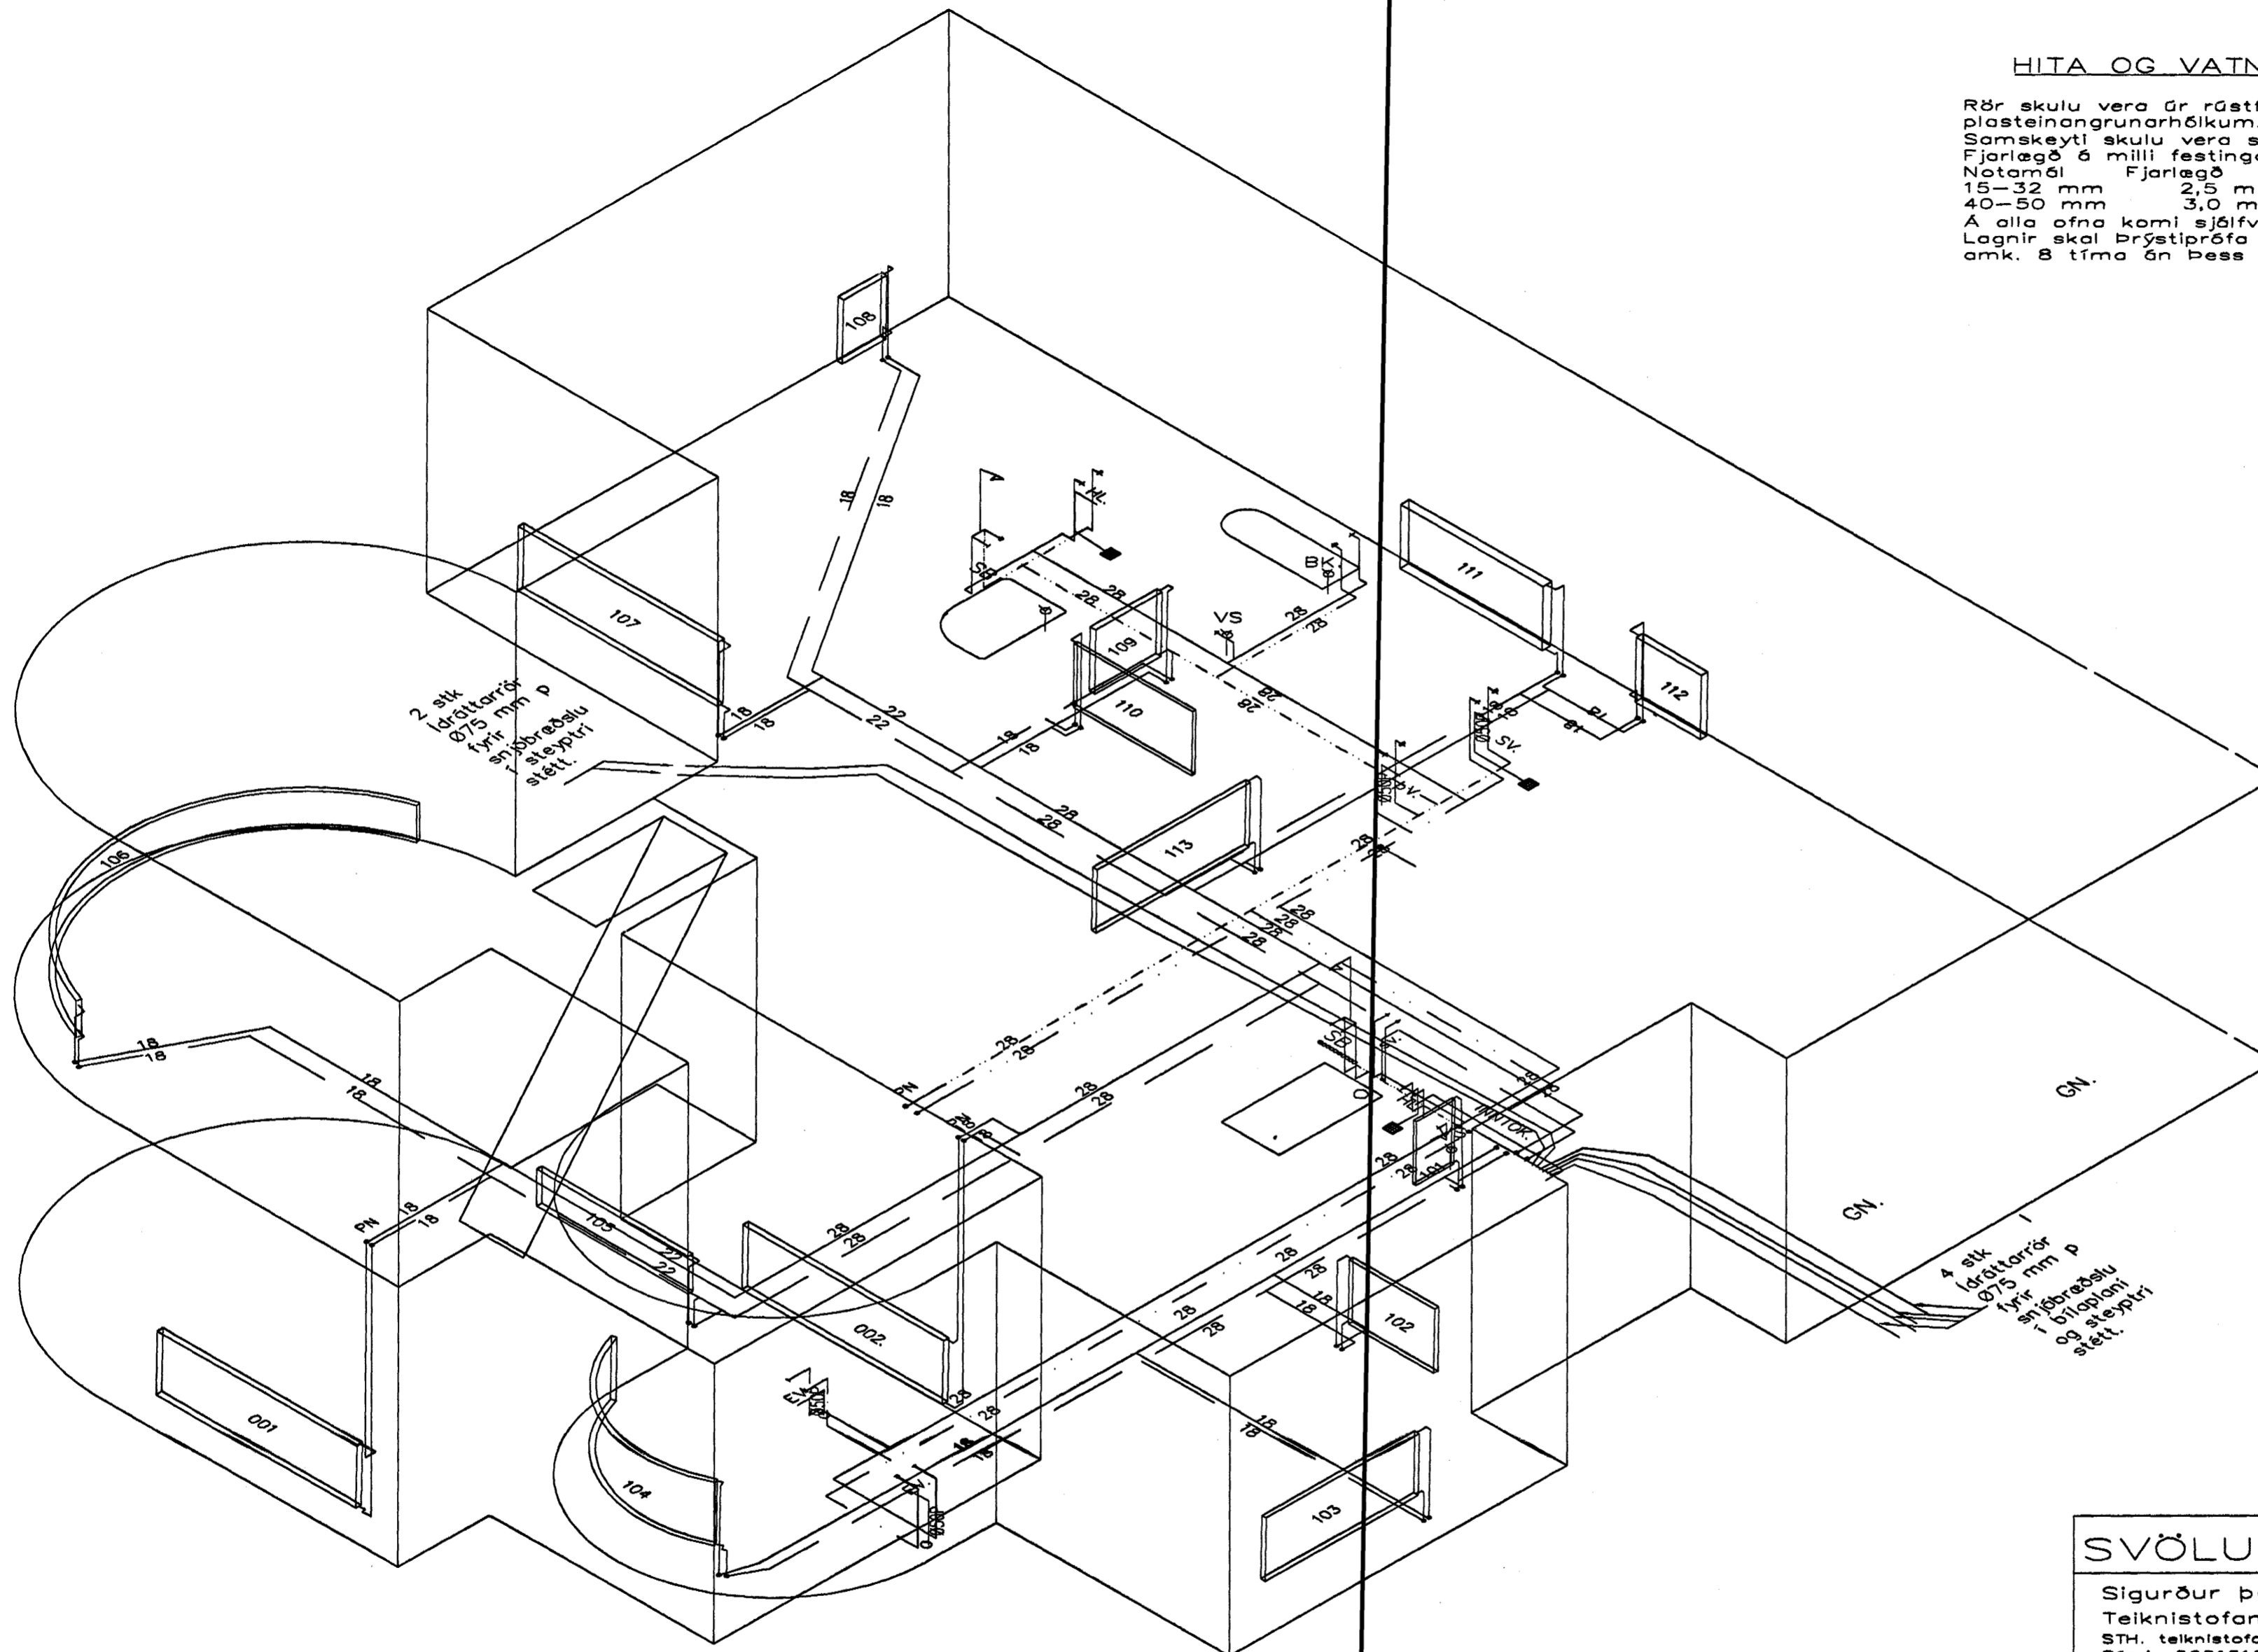

2 stk
 láráttarrör
 Ø75 mm p
 fyrir
 snigbæðslu
 í skýpíri
 skétt.

4 stk
 láráttarrör
 Ø75 mm p
 fyrir
 snigbæðslu
 í bilagahúsi
 og skýpíri
 skétt.

Byggingatillit frá...
 Algeitt þann
 14 JUNI 2004
 HÓ

RÚMMYND HITI VATN. MKV. 1:50.

SVÖLUÁS 48. HAFNARFIRÐI.

Sigurður Þorvarðarson byggingafræðingur bff.
 Teiknistofan Strandgötu 11 220 Hafnarfirði.
 STH. telkistofan ehf. kt. 510298-2769.
 Sími: 5651510. Netfang: teiknistofan@islandia.is

Skýringar: RÚMMYND VATNS OG FRÆRENSLISL.

Teikning:

Mælikvarði: 1 : 50

Undirskrift: *[Handwritten Signature]*

Blað nr: 1/R1 Dagsetning: 10 september 2002.

Breytt: