


KJALLARI

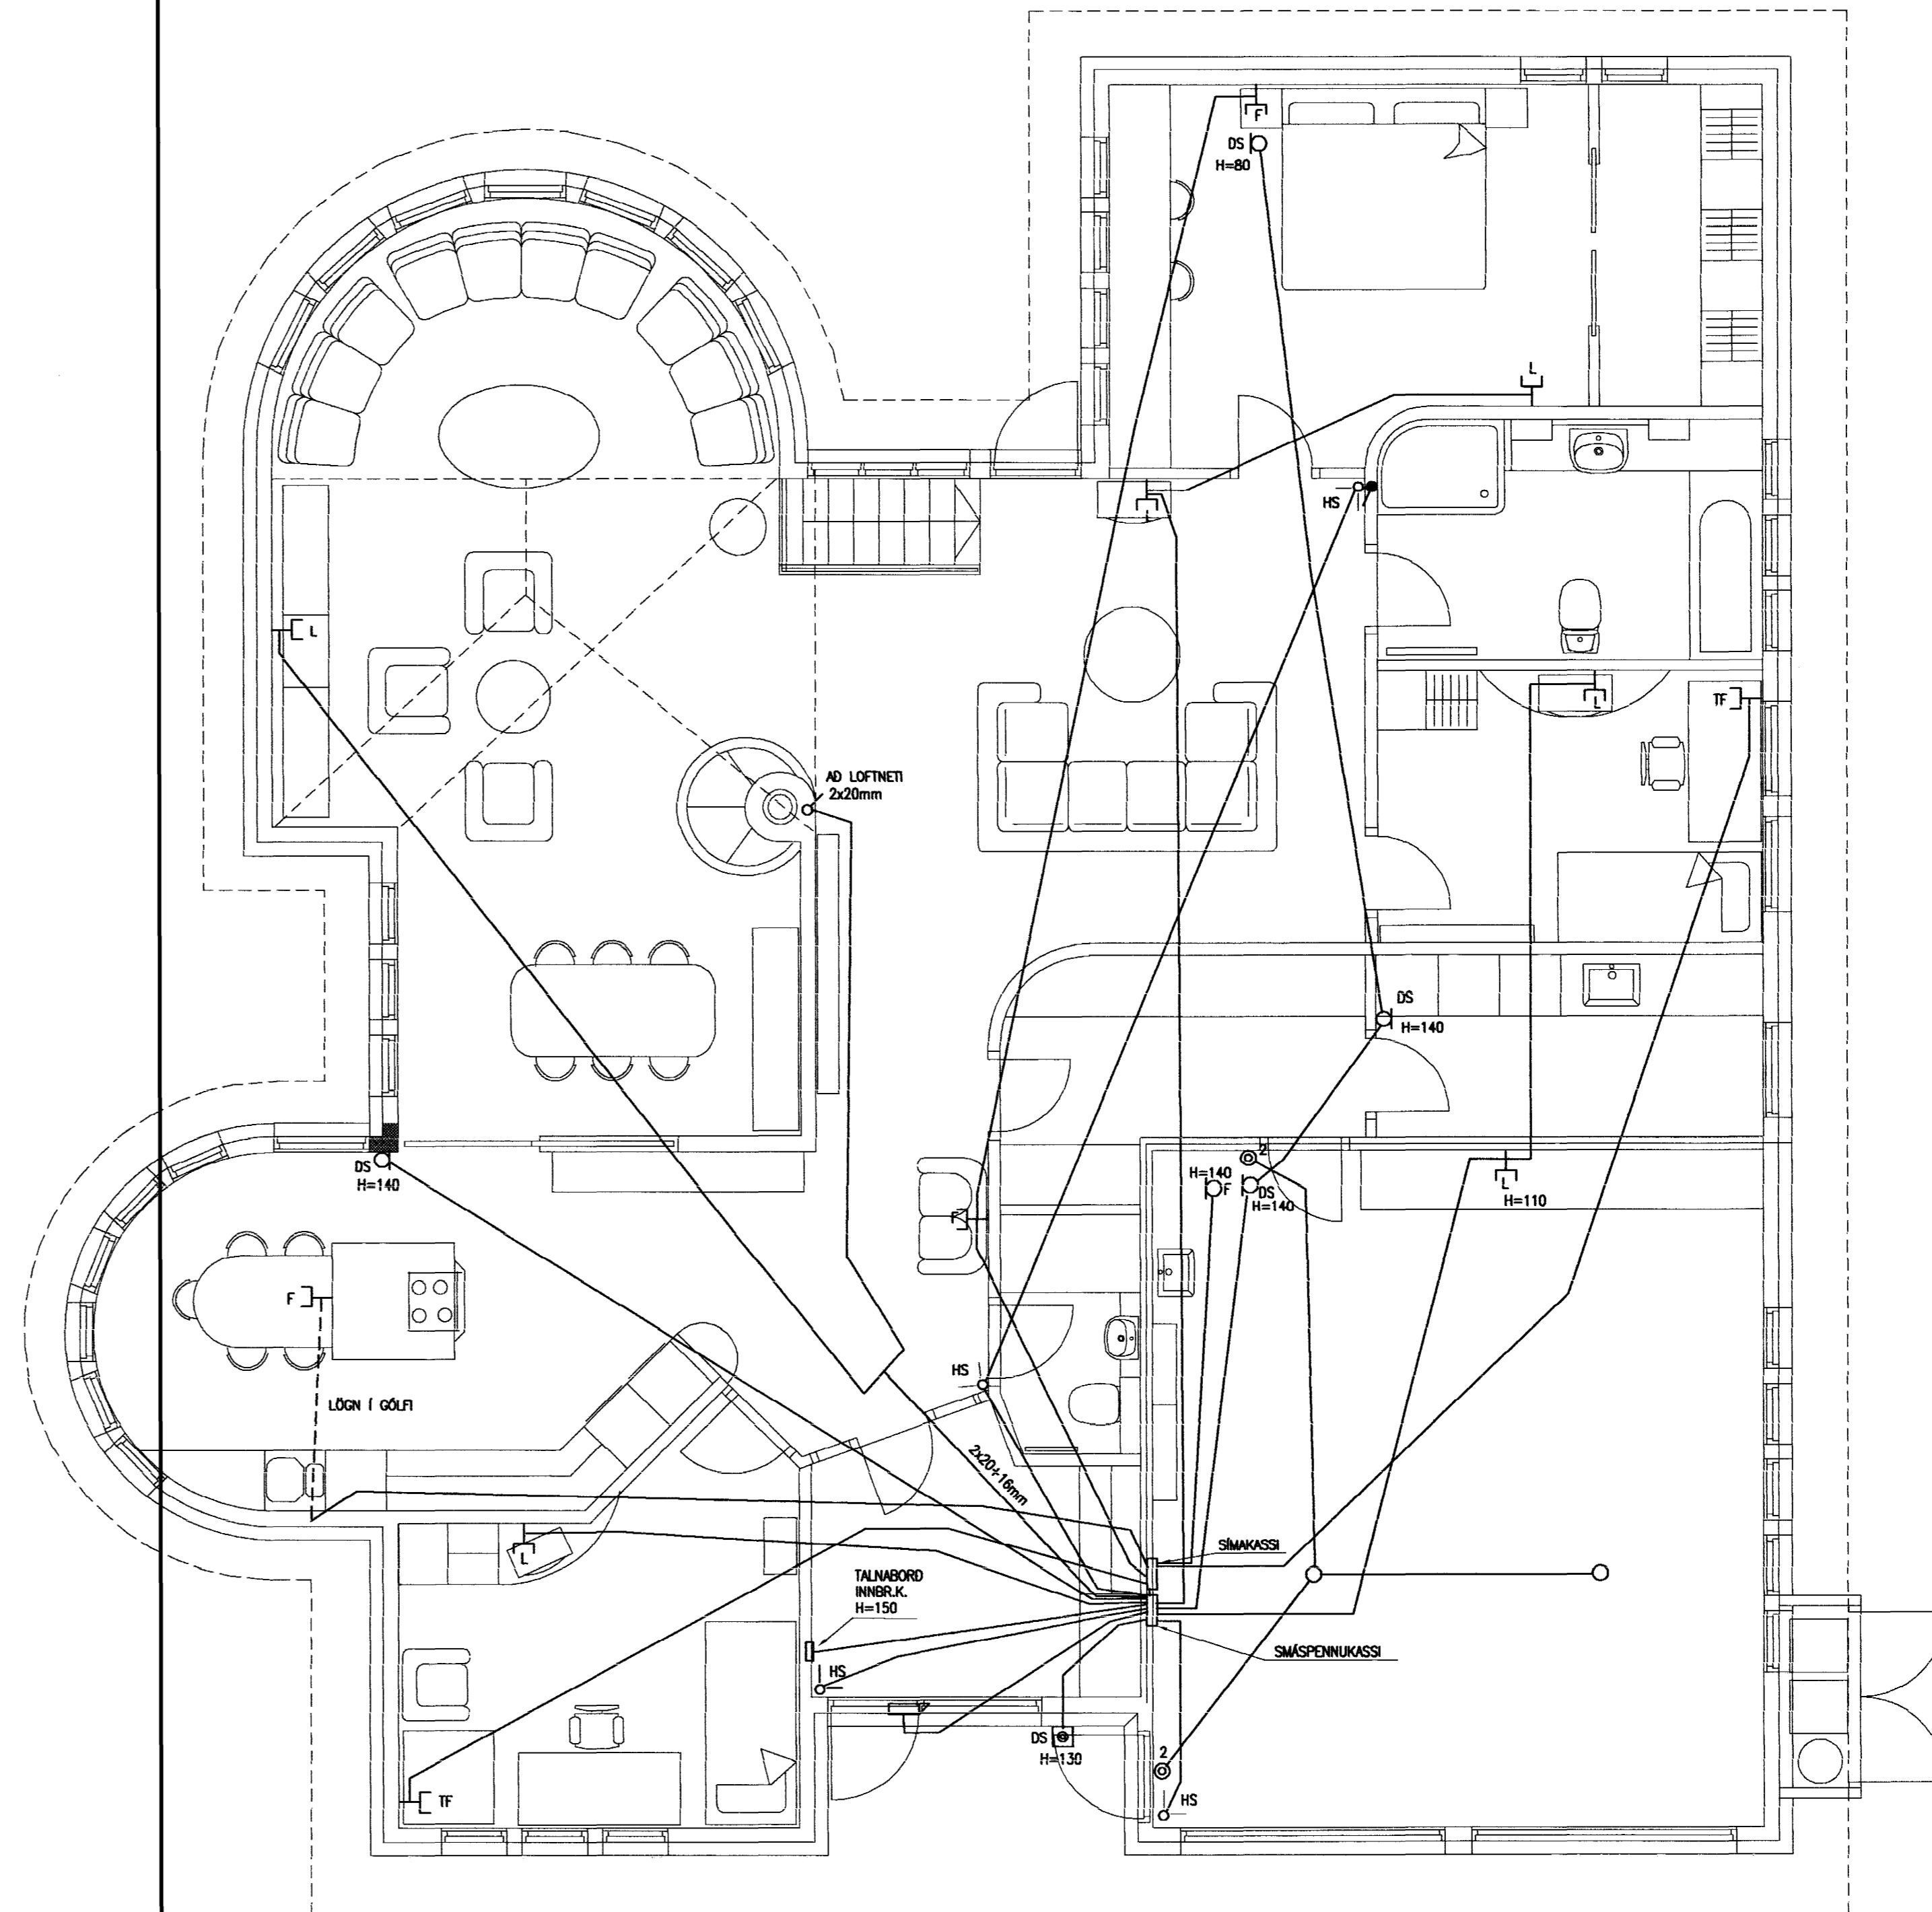

HÆÐ

Byggingatúlltrúi Hafnarfjarðar  
Algreitt þann  
11 JUNI 2004  
HÓ

Byggingatúlltrúi Hafnarfjarðar  
Algreitt þann  
14 JUNI 2004

Byggingatúlltrúi Hafnarfjarðar  
Algreitt þann  
11 JUNI 2004

**RAFLAGNATEIKNISTOFA**

THOMAS KAABER RAÐIÐNFRÉÐINGUR KT.420198-2999  
SKÓLAVÖRDUSTIG 3, S 552 1266 FAX 552 8266

**SVÖLUÁS 48 HAFNARFIRÐI**  
FULLNÁÐARTEIKNING  
GRUNNMYND KJALLARI OG 1.HÆÐAR  
SMÁSPENNULAGNIR

SK. BL. 03AF. 04 MKV. 1:50 d. JÚNÍ02 v. TK T. TK  
VERKNR. 1005 TEIKNR. 01 SAMD. *Thomas Kaaber*

*TK*