



HLJÓDKERFI – KERFISMYND

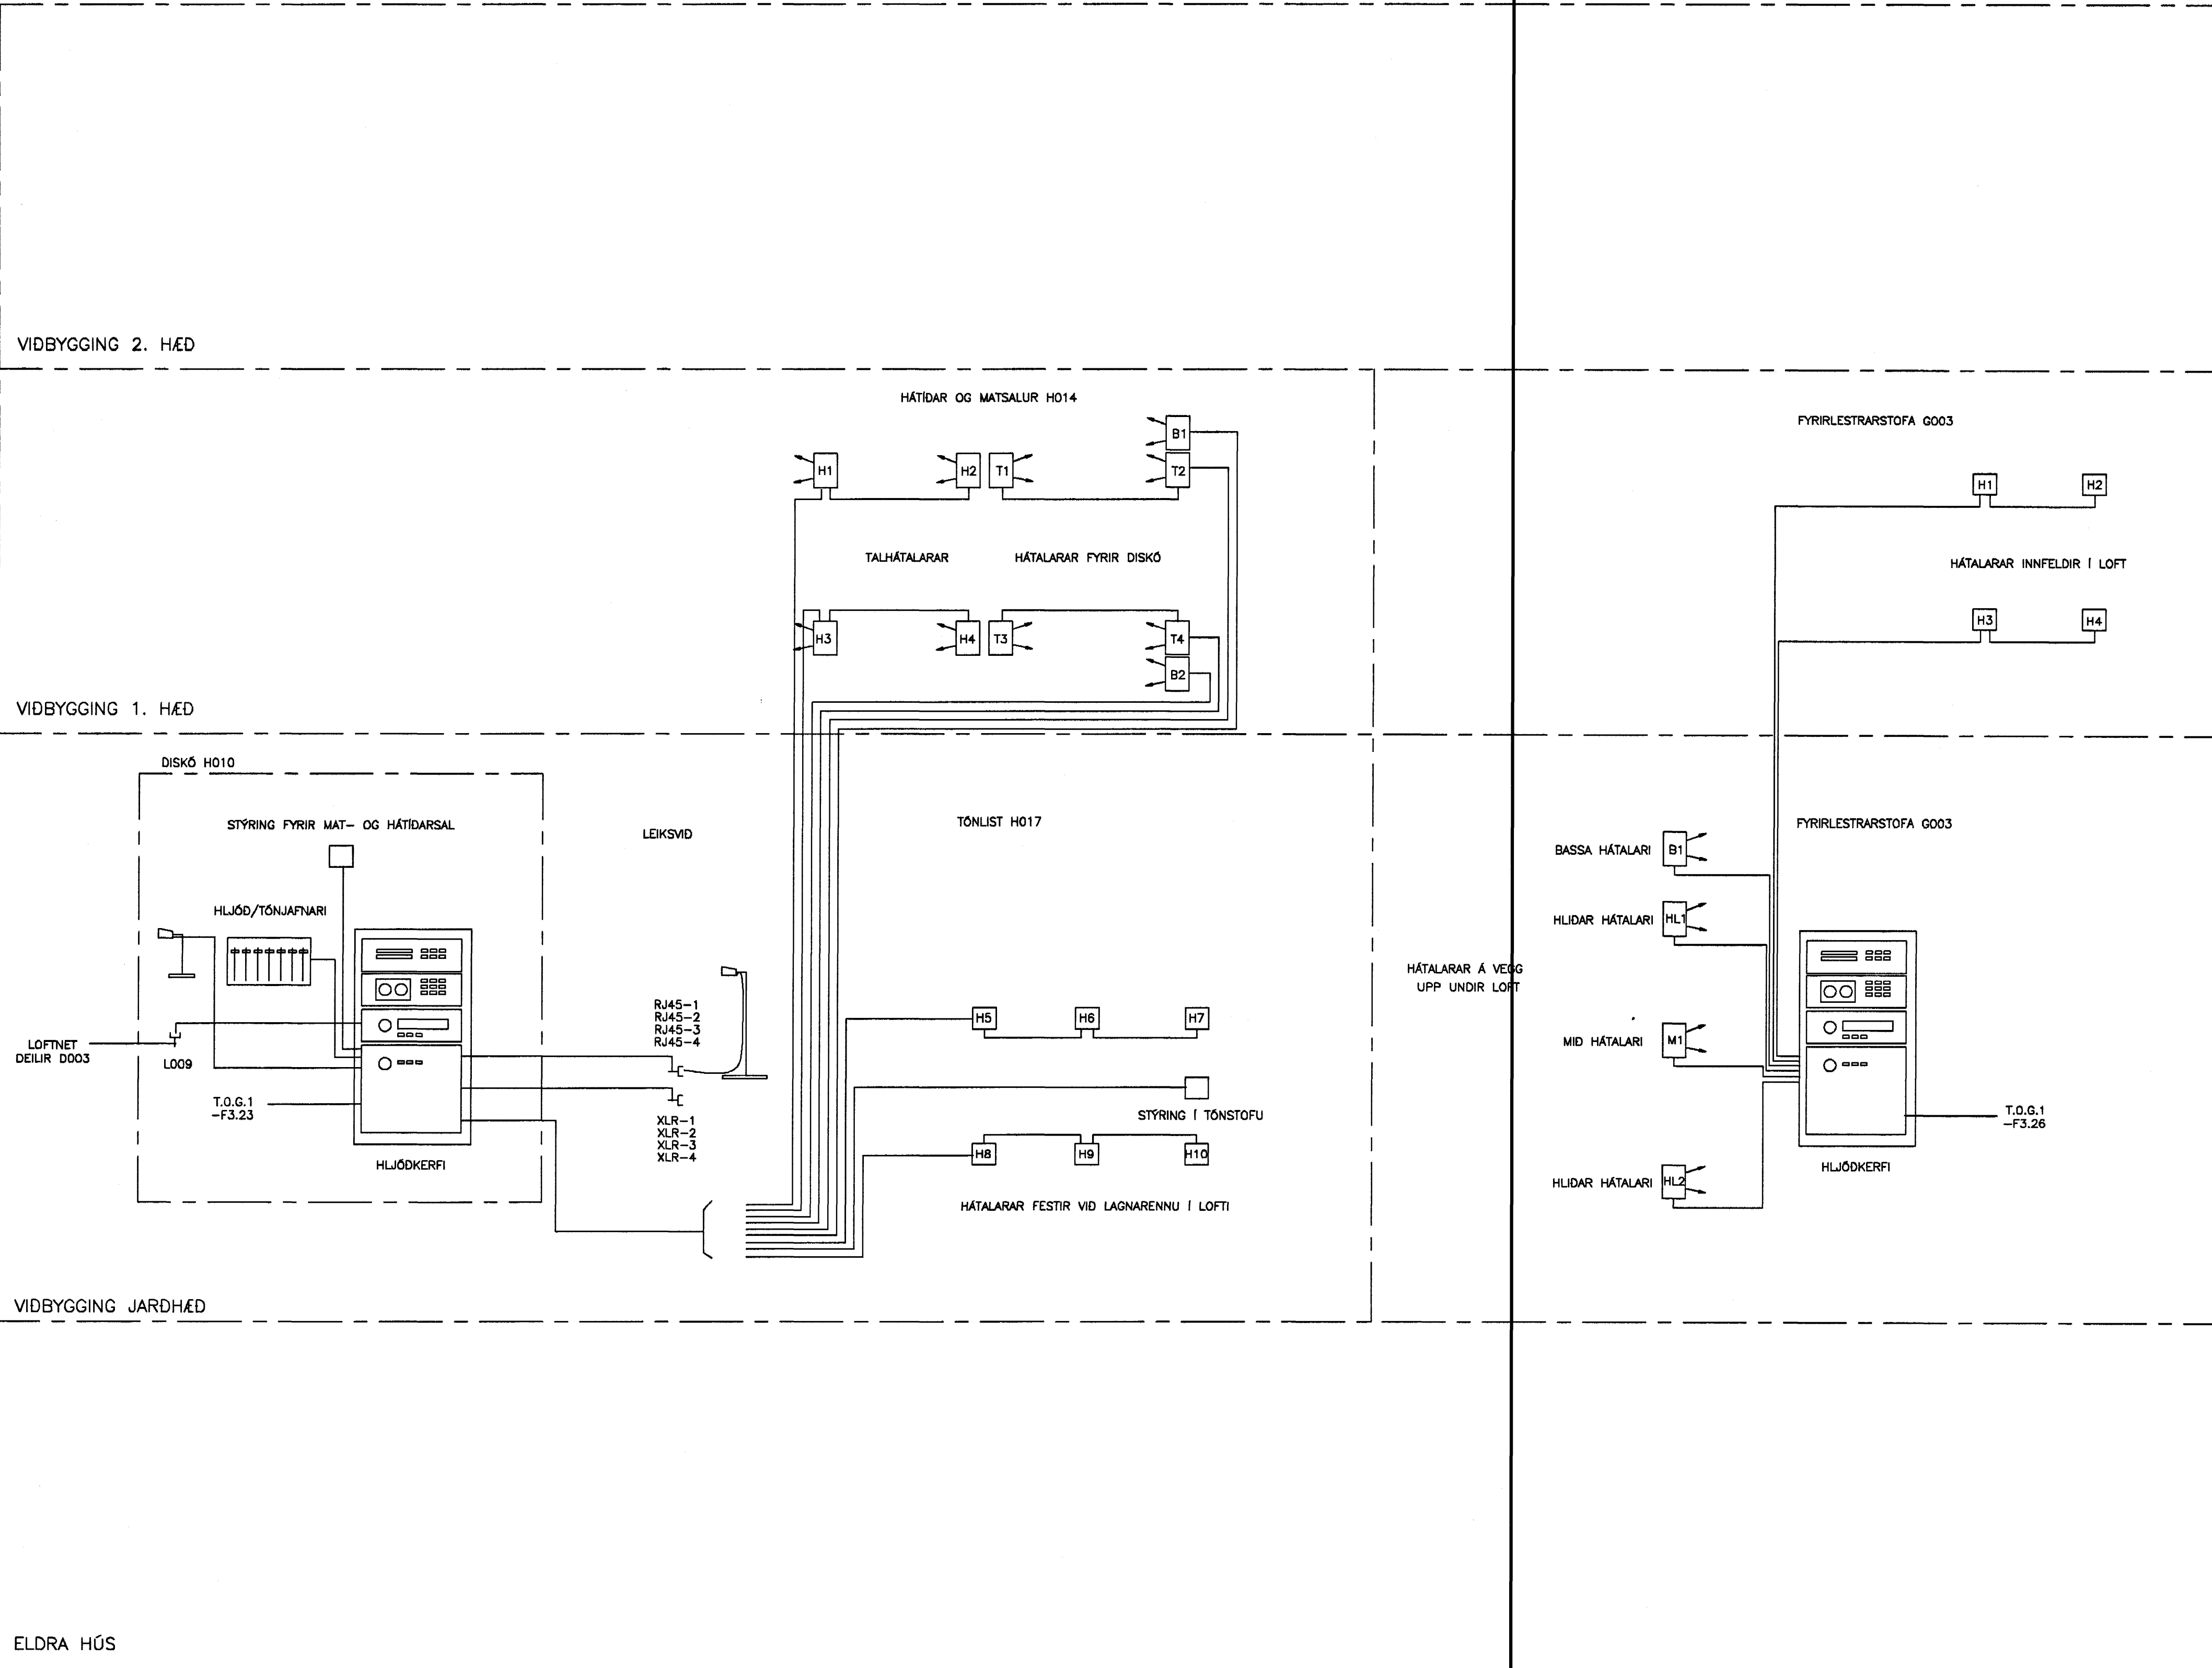

SKÝRINGAR:

- HLJÓDNEMI
- HÁTALARI
- HLJÓÐ/TÓNJAFNARI
- GEISLASPILARI
- KASSETTUTEKI
- ÓTVARP
- MAGNARAR

Byggingulittrúi Hafnarfjarðar
Algreitt þann
11 JUNI 2004
HÓ

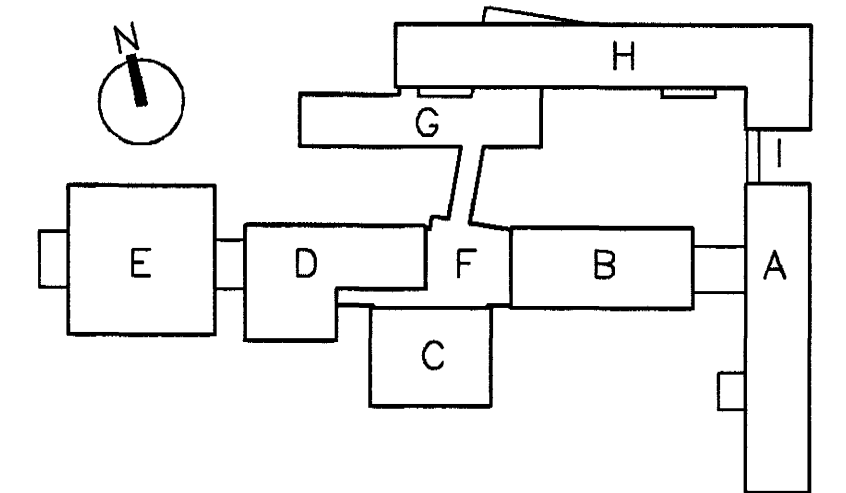

FASTEIGNAFÉLAG
HAFNARFJARÐAR

BATTERÍÐ

Aðalhönnuður
Sigurður Einarsson
Kennitala 110557-2789
Kt. 110457-2789

A	02.02.04	NIDURRÖÐUN HÁTALARAR	KGI	KGI
ÓTG.	DAGS.	BREYTING:	HANNAD	SAMP.
HRAUNTUNGA 7, VÍÐISTADASKÓLI VIDBYGGING		RAFORKUVIRKI HLJÓDKERFI KERFISMYND		
VSB VERKFRÆÐISTOFA		Áritun lögg. hönnuða: Örn Guðmundsson Kt.: 220961-2739		
BEIARHRAUNI 20+220 HAFNARFJÓRDUR Heimasíða: www.vsb.is • Netfang: vsb@vsb.is Sími 565-8600 Fax 565-8610 Kt: 710796-2899		Hannað: KGI Teiknað: KGI Mál: - Yfirfarið: Dags: 14.03.2003 Nr: 02830-R833-A		