
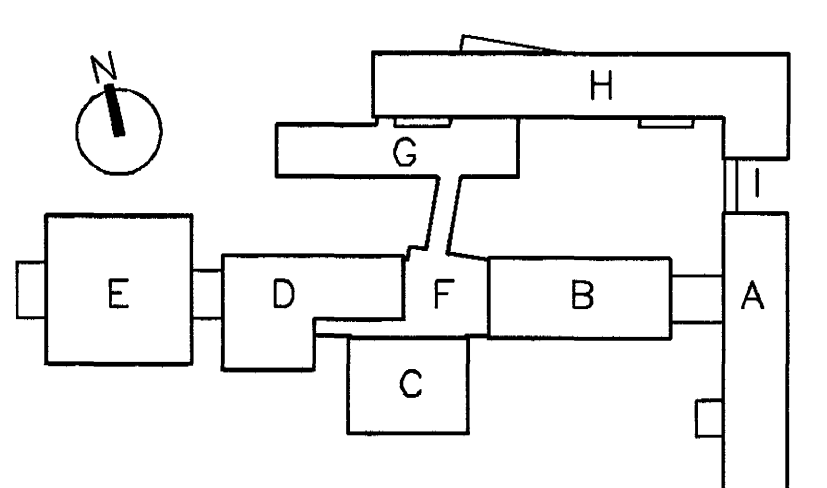
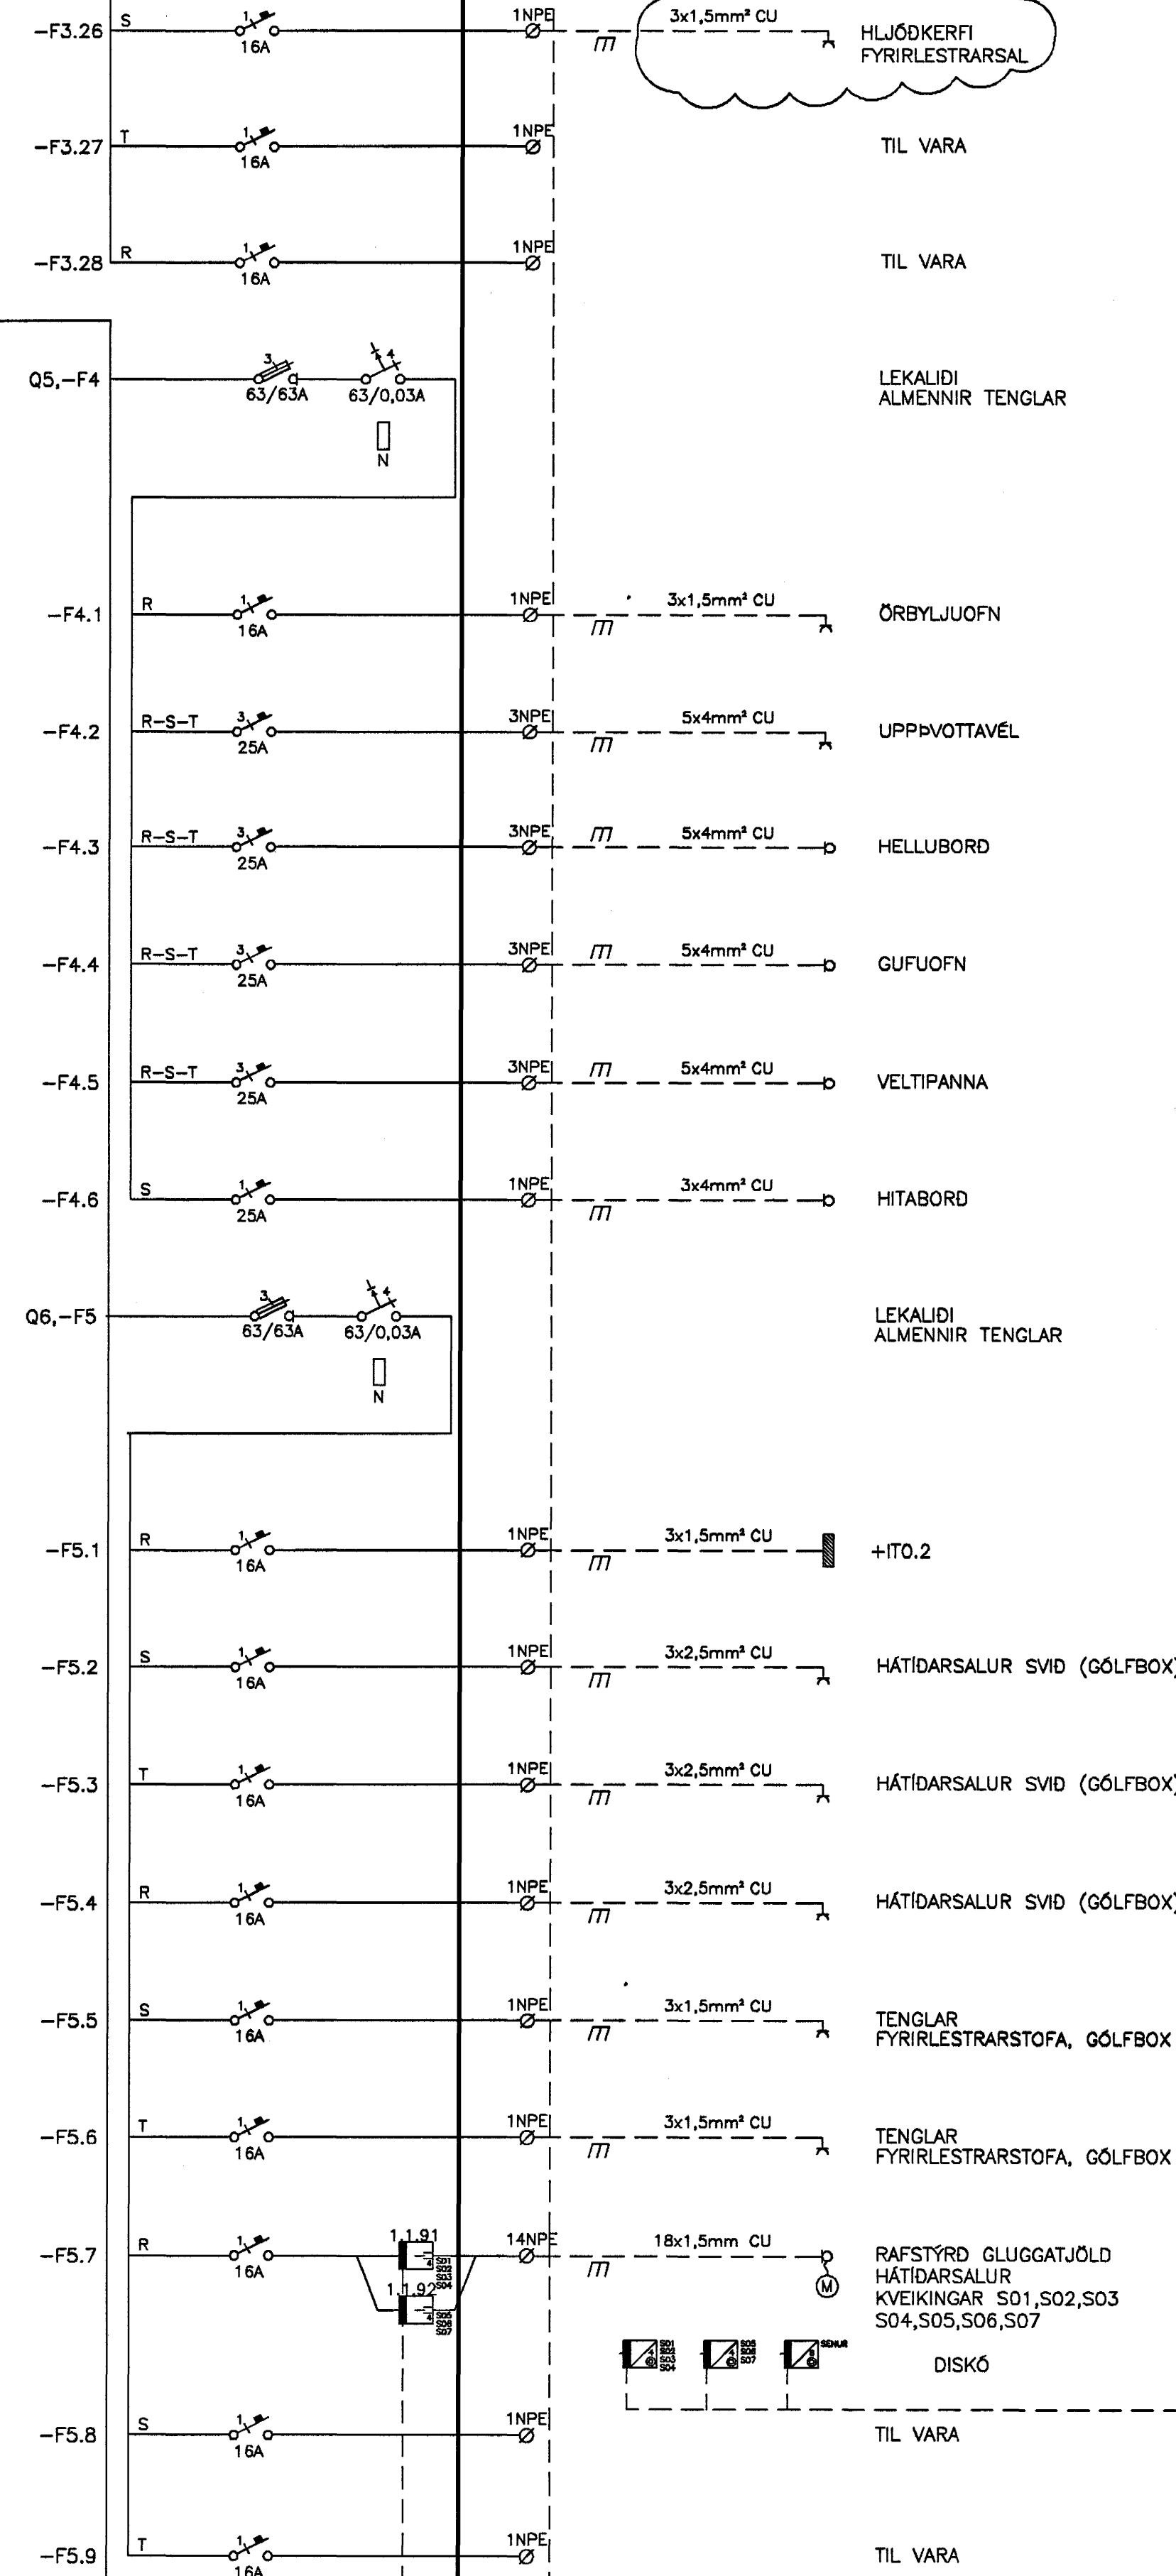


TAFLA T.O.G.1

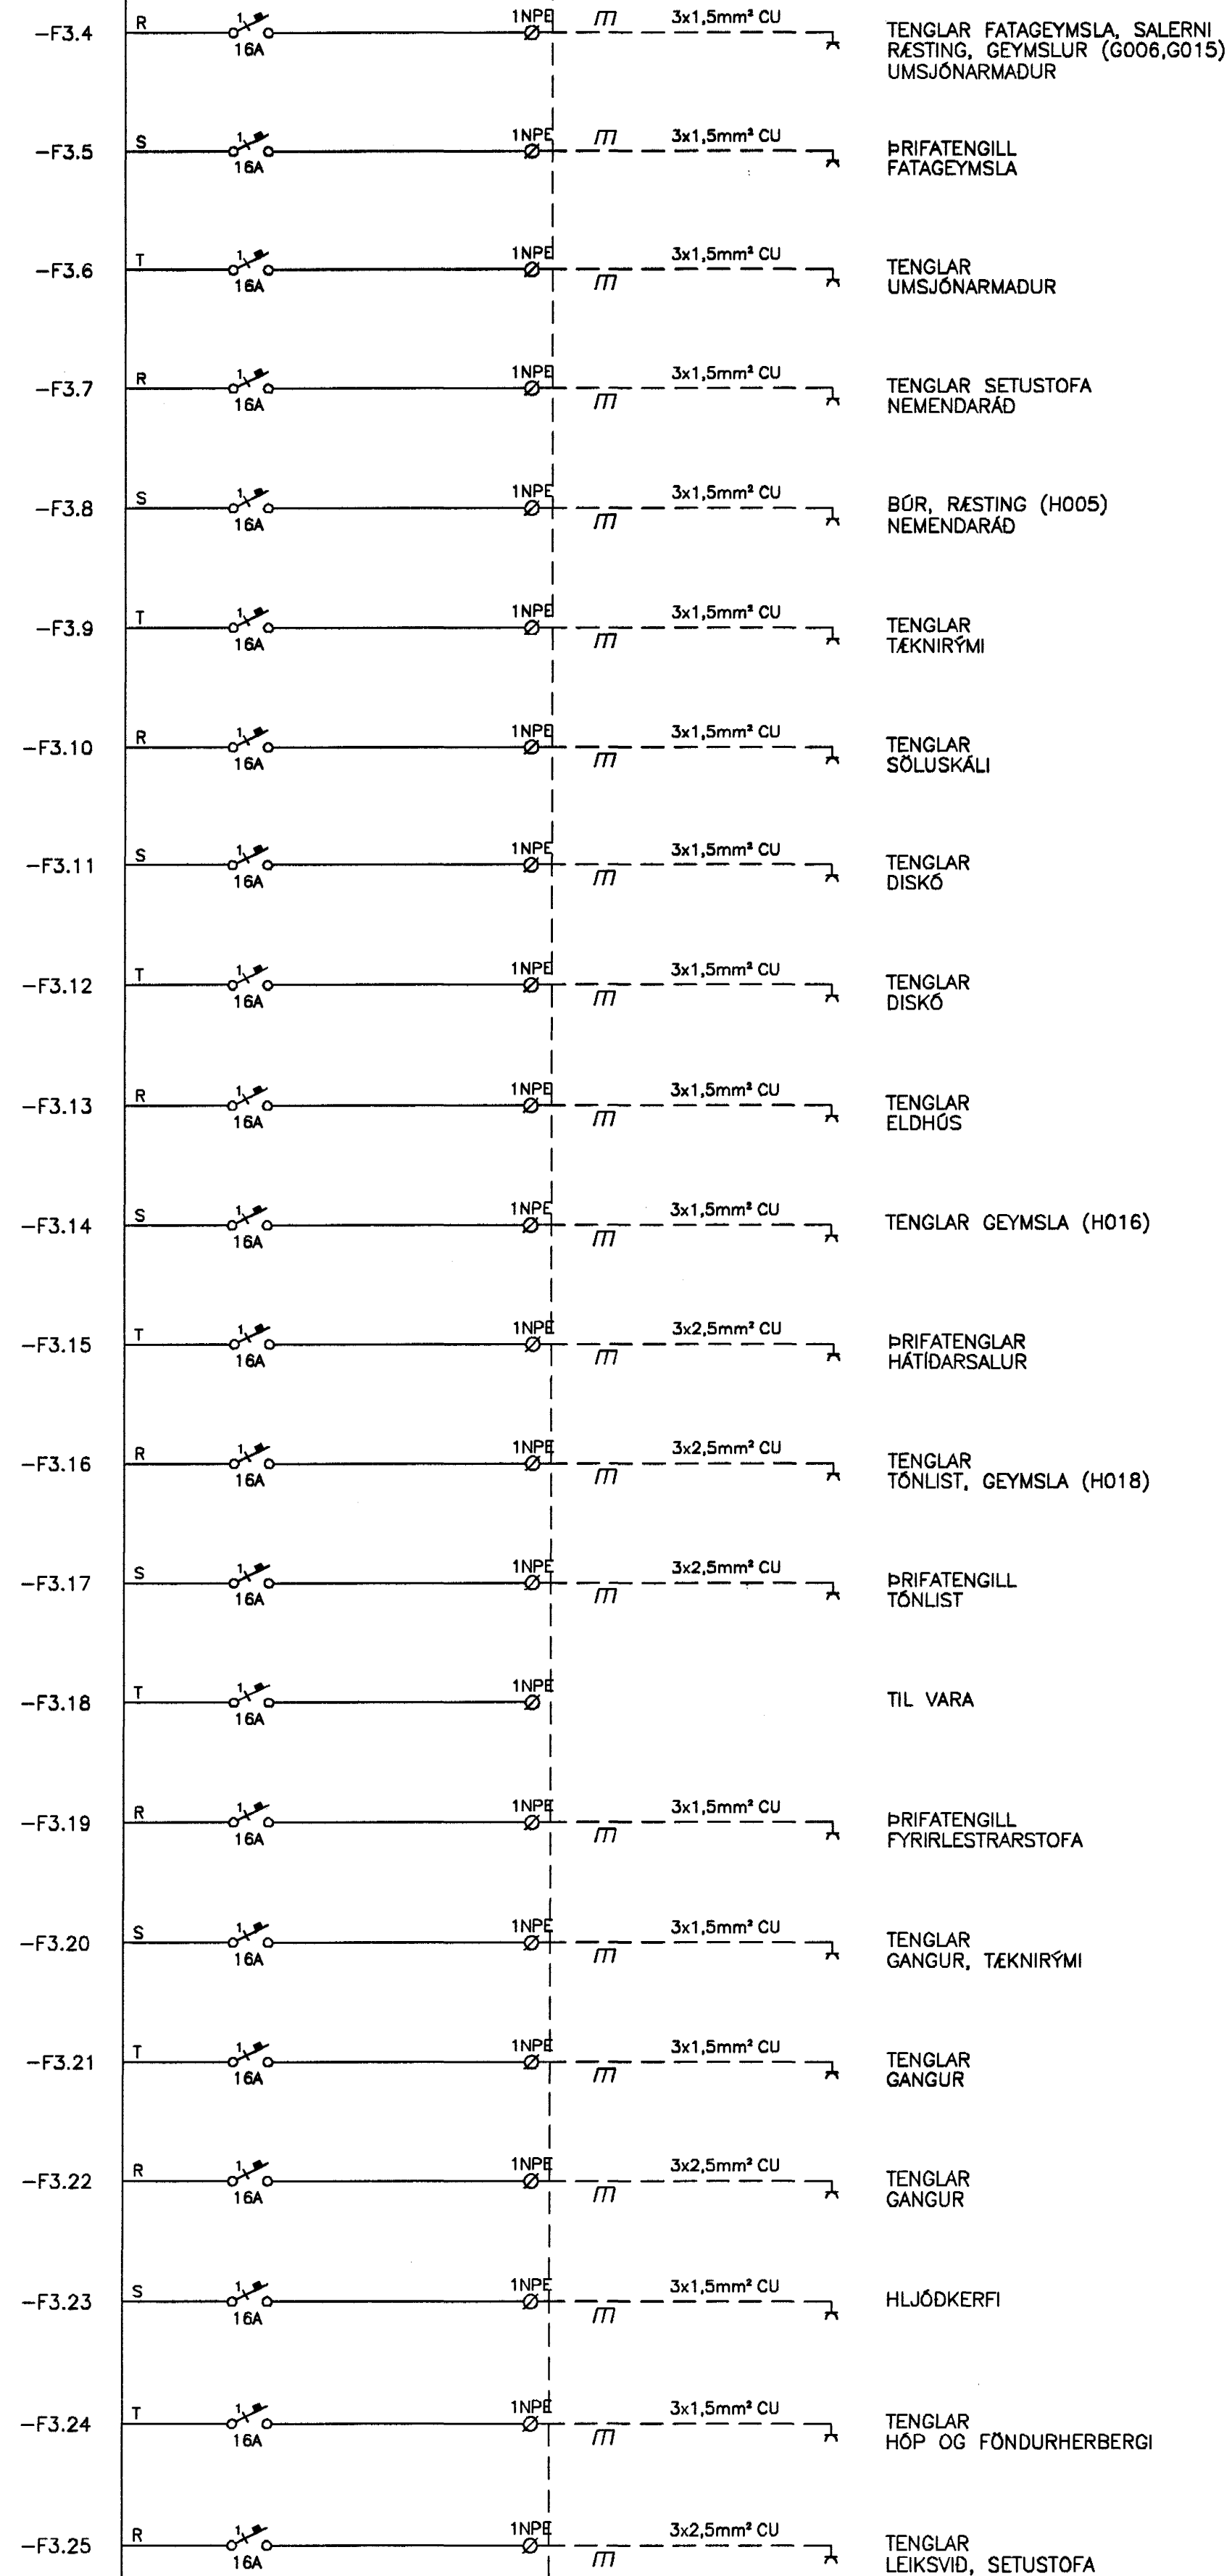

BATTERIÐ
 FASTEIGNAFÉLAG
 HAFNARFJÁRDAR
 Abaltinnuður
 Sigurður Einarsson
 Kennitala 110557-8789
 Kt. 110457-2789

Byggingalutrit nr. 02830-R015
 Afgreitt þann
 // JUNI 2004
 HÓ

B	02.04.04	HLJÓDKERFI I FYRIRLESTRARSAL	LL	KGJ
A	16.01.04	FJÖLGUN GREINA, EIB SENUROFI	BSG	KGJ
ÖTG.	DAGS.	BREYTING:	HANNAD	SAMP.
HRAUNTUNGA 7, VÍÐISTADASKÓLI		RAFORKUVIRKI		
VIÐBYGGING		EINLÍNUMYND		
VSB VERKFRÆÐISTOFA		DREIFITAFLA T.O.G.1		
Antun lögg. hönnuða:		Örn Guðmundsson Kt.: 220961-2739		
Hannað: BSG		Teiknað: BSG		
Máli: 1:50		Yfiraríð:		
Dags: 14.03.2003		Nr: 02830-R016-B		