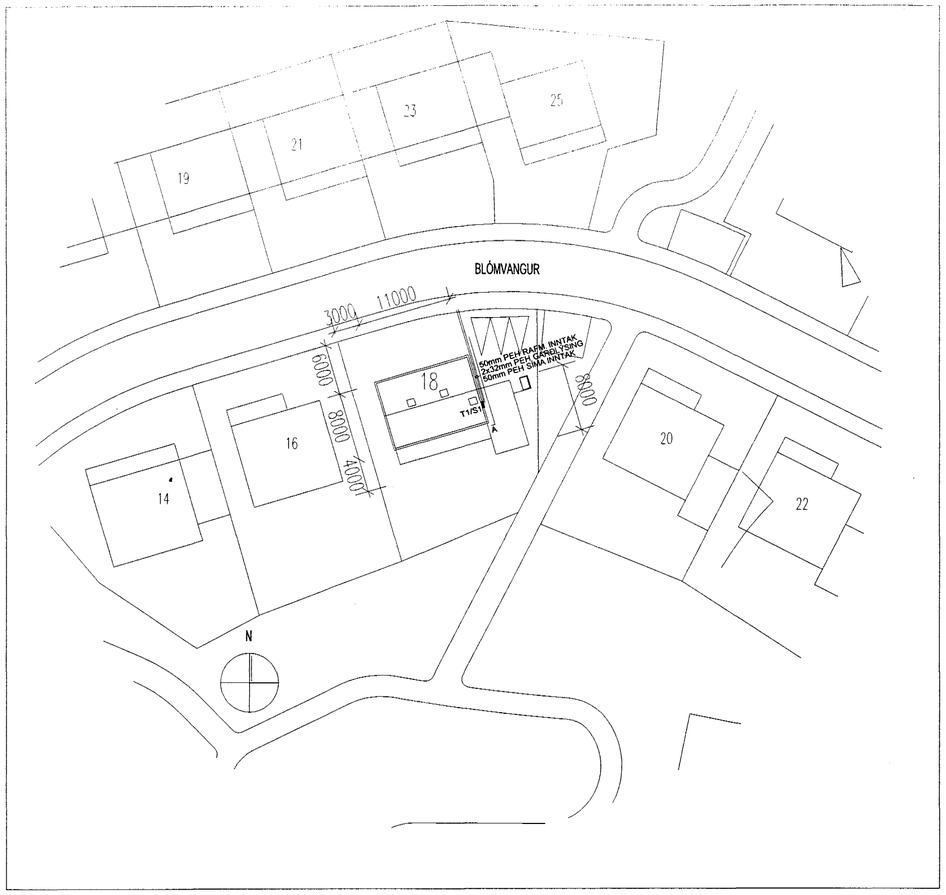

AFSTÖÐUMYND M 1:500

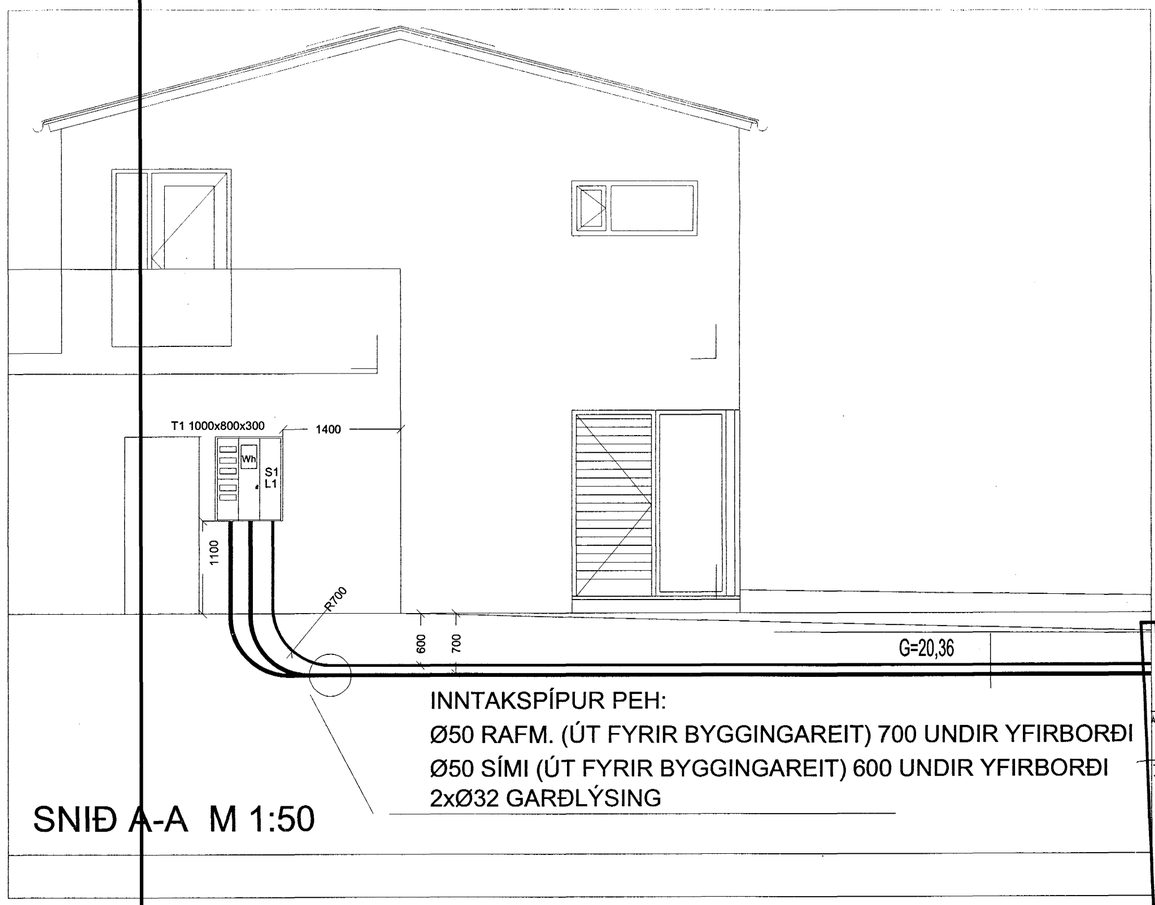

SNIÐ A-A M 1:50

GLÁMA·KÍM

Árni Kjartansson kt: 040352-3059

Jóhannes Þórðarson kt: 121057-0039

Sigbjörn Kjartansson kt: 121258-2369

Sigurður Halldórsson kt: 180853-3989

Arkitektar Laugavegi 164 efri - 105 Reykjavík

ALMENNAR SKÝRINGAR:

1. Allar pípur eru 16mm og vír 3x1,5mm2, pípur fyrir smáspennu 20mm.
2. Öll mál eru í sm frá fullfrágengnu gólfi og í miðja dós.
3. Hæð rofa frá gólfi er 100 sm.
4. Hæð tengla frá gólfi er 20 sm.
5. Hæð tengla í bílskúr og þvottahúsi er 110 sm.
6. Hæð tengla í eldhúsi 110 sm.
7. Hæð síma (S) og sjónvarpstengla (L) er 20 sm.
8. Hæð á innistöð dyrasíma (D) og útistöð dyrasíma (U) er 135 sm en bjöllu (B) 220 sm.

Nema annars sé getið

9. Þar sem rofi er teiknaður á tengil skulu rofinn og tengillinn vera í sömu hæð (100 sm).
10. Málstraumur tengla og rofa skal vera minnst 10A.
11. ---------- Lagnir í gólfi.
12. Þar sem pípur eru lagðar hlið við hlið í steyptu lofti eða veggjum skal hafa að minnsta kosti 3 sm bil á milli pípa, þannig að steypa geti á auðveldan hátt runnið á milli þeirra.
13. Greinar eru ekki í öllum tilvikum síndar að töflu(m), en eru þá merktar viðkomandi töflu.
14. Málmhlutar lagna, tækja, bað- og sturtubotna og lampa skal jarðbinda vandlega.
15. Öll tákn eru táknræn og ber að samræma lagnir að tækjum eftir aðstæðum á staðnum.
16. Öll tákn eru samkvæmt staðli.
17. Allt efni skal vera af viðurkenndri gerð og hafa hlotið viðeigandi samþykktir.
18. Allur frágangur skal vera samkvæmt ákvæðum Reglugerðar um raforkuvirki, Tæknilegum tengiskilmálum, Löggildingarstofu og Landssíma Íslands.
19. Allir lampar og lagnir úti skulu vera IP55

RAFVIRKI SKAL KYNNA SÉR VANDLEGA ARKITEKTATEIKNINGAR OG AÐRAR TEIKNINGAR ÁÐUR EN HANN HEFUR VERKIÐ TIL AÐ FORÐAST MISTÖK.

SKÝRINGAR VIÐ SMÁSPENNU:

D = Innitæki dyrasíma
U = Utistöð f/dyrasíma
S = Símatengill
L = Loftnetstengill
R.S. = Reykskynjari
RF = Hreyfiskynjari

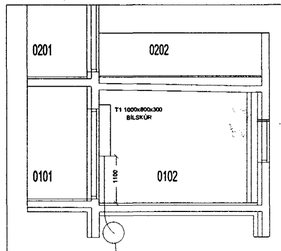

SNIÐ B-B M 1:100

INNTAKSPÍPUR PEH:
Ø50 RAFM. (ÚT FYRIR BYGGINGAREIT)
Ø50 SÍMI (ÚT FYRIR BYGGINGAREIT)
2xØ32 GARÝLÝSING

BREYTINGAR

ÚTG.	DAGS.	BREYTING	HA.	YF.

VERKHLUTI

AFSTÖÐUMYND
SNIÐ

KVARÐI 1/500, 1/100, 1/50

HANNAÐ	TEIKNAÐ	YFIRF.	ÚTGÁFA
PJ	PJ	PJ	

VERKKAUPI

BLÓMVELLIR 18

Samþykkt þann 21 MAI 2004

Byggingafulltrúinn í Hafnarfirði
F.h. Sigurbjartur Halldórsson

GÖTUHEITI

BLÓMVELLIR 18

STAÐUR

220 HAFNARFJÖRÐUR

PÉTUR JÓHANNESSON
rafmagnsverkfræðingur
RAUÐALÆK 47 105 REYKJAVÍK SÍMAR 553 8819 - 892 3499

TEIKNING NR.	BLAÐ NR.	N. BLAÐ NR.
	1	2
DAGS. 25-10-2002	VERK NR.	
SAMÞ.	KENNIT. 250953-4969	