

**VERKLÝSING**



**SÖKKULSKAUT:**

VERKTAKI SKAL TENGJA SAMAN TVÖ NEDSTU JÁRNIN Í SÖKKLINUM, ÞANNIG AÐ LEIDANDI SAMBAND FÁIST. JÁRNIN SKULU TENGD SAMAN MEÐ VÍRALÁSUM, MIÐAÐ ER VIÐ AÐ TVEIR VÍRALÁSAR SÉU Á HVERRI SAMTENGINGU. TAKA SKAL STEYPUJÁRN UPP ÚR SÖKKLINUM SEM SÍÐAN SKAL FRAMLENGJAST MEÐ 10mm<sup>2</sup> VÍR OG SKAL TENGJAST PEN SKINNU Í TÖFLU.

LAGNING SÖKKULSKAUTS ER Á BYRGD RAFVERKTAKA, EN FRAMKVÆMDIN GETUR VERIÐ Í HÖNDUM BYGGINGARVERKTAKNS.

**SKÝRINGAR:**

- TENGA SKAL TVÖ NEDSTU JÁRNIN Í SÖKKLINUM SAMAN MEÐ VÍRAKLEMMU.
- TAKA SKAL STEYPUJÁRNSTEIN UPP ÚR PLOTU Í TENGIBOX Á VEGG.

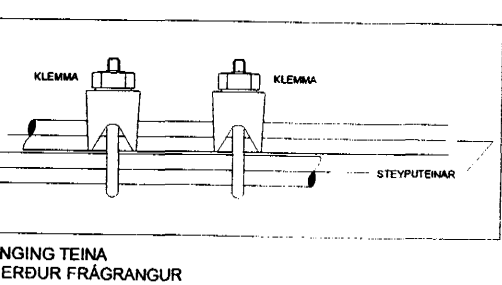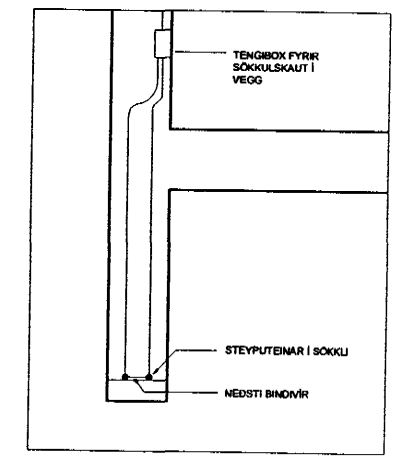

BREYTINGAR				
ÚTG.	DAGS.	BREYTING	HA.	YF.

VERKHLUTI  
**SÖKKULSKAUT EINLÍNUMYND**

KVARN  
1/100

HANNAÐ	TEIKNAD	YFIRF.	ÚTGÁFA
PJ	PJ	PJ	

VERKALFTI  
**BLÓMVELLIR 18**

GÖTUHEITI  
BLÓMVELLIR 18

STADUR  
220 HAFNARFJÖRÐUR

Byggingafræðingur í Hafnarfirði  
**PÉTUR JÓHANNESSON**  
rafmagnsverkfræðingur

RAUDALEK 47 105 REYKJAVÍK SÍMAR 553 8819 - 892 3499

TEIKNING NR.	BLAD NR.	N. BLAD NR.
	2	3

DAGS.  
25-10-2002

SAMP.  
KENNIT.  
250953-4969