


G-21.05

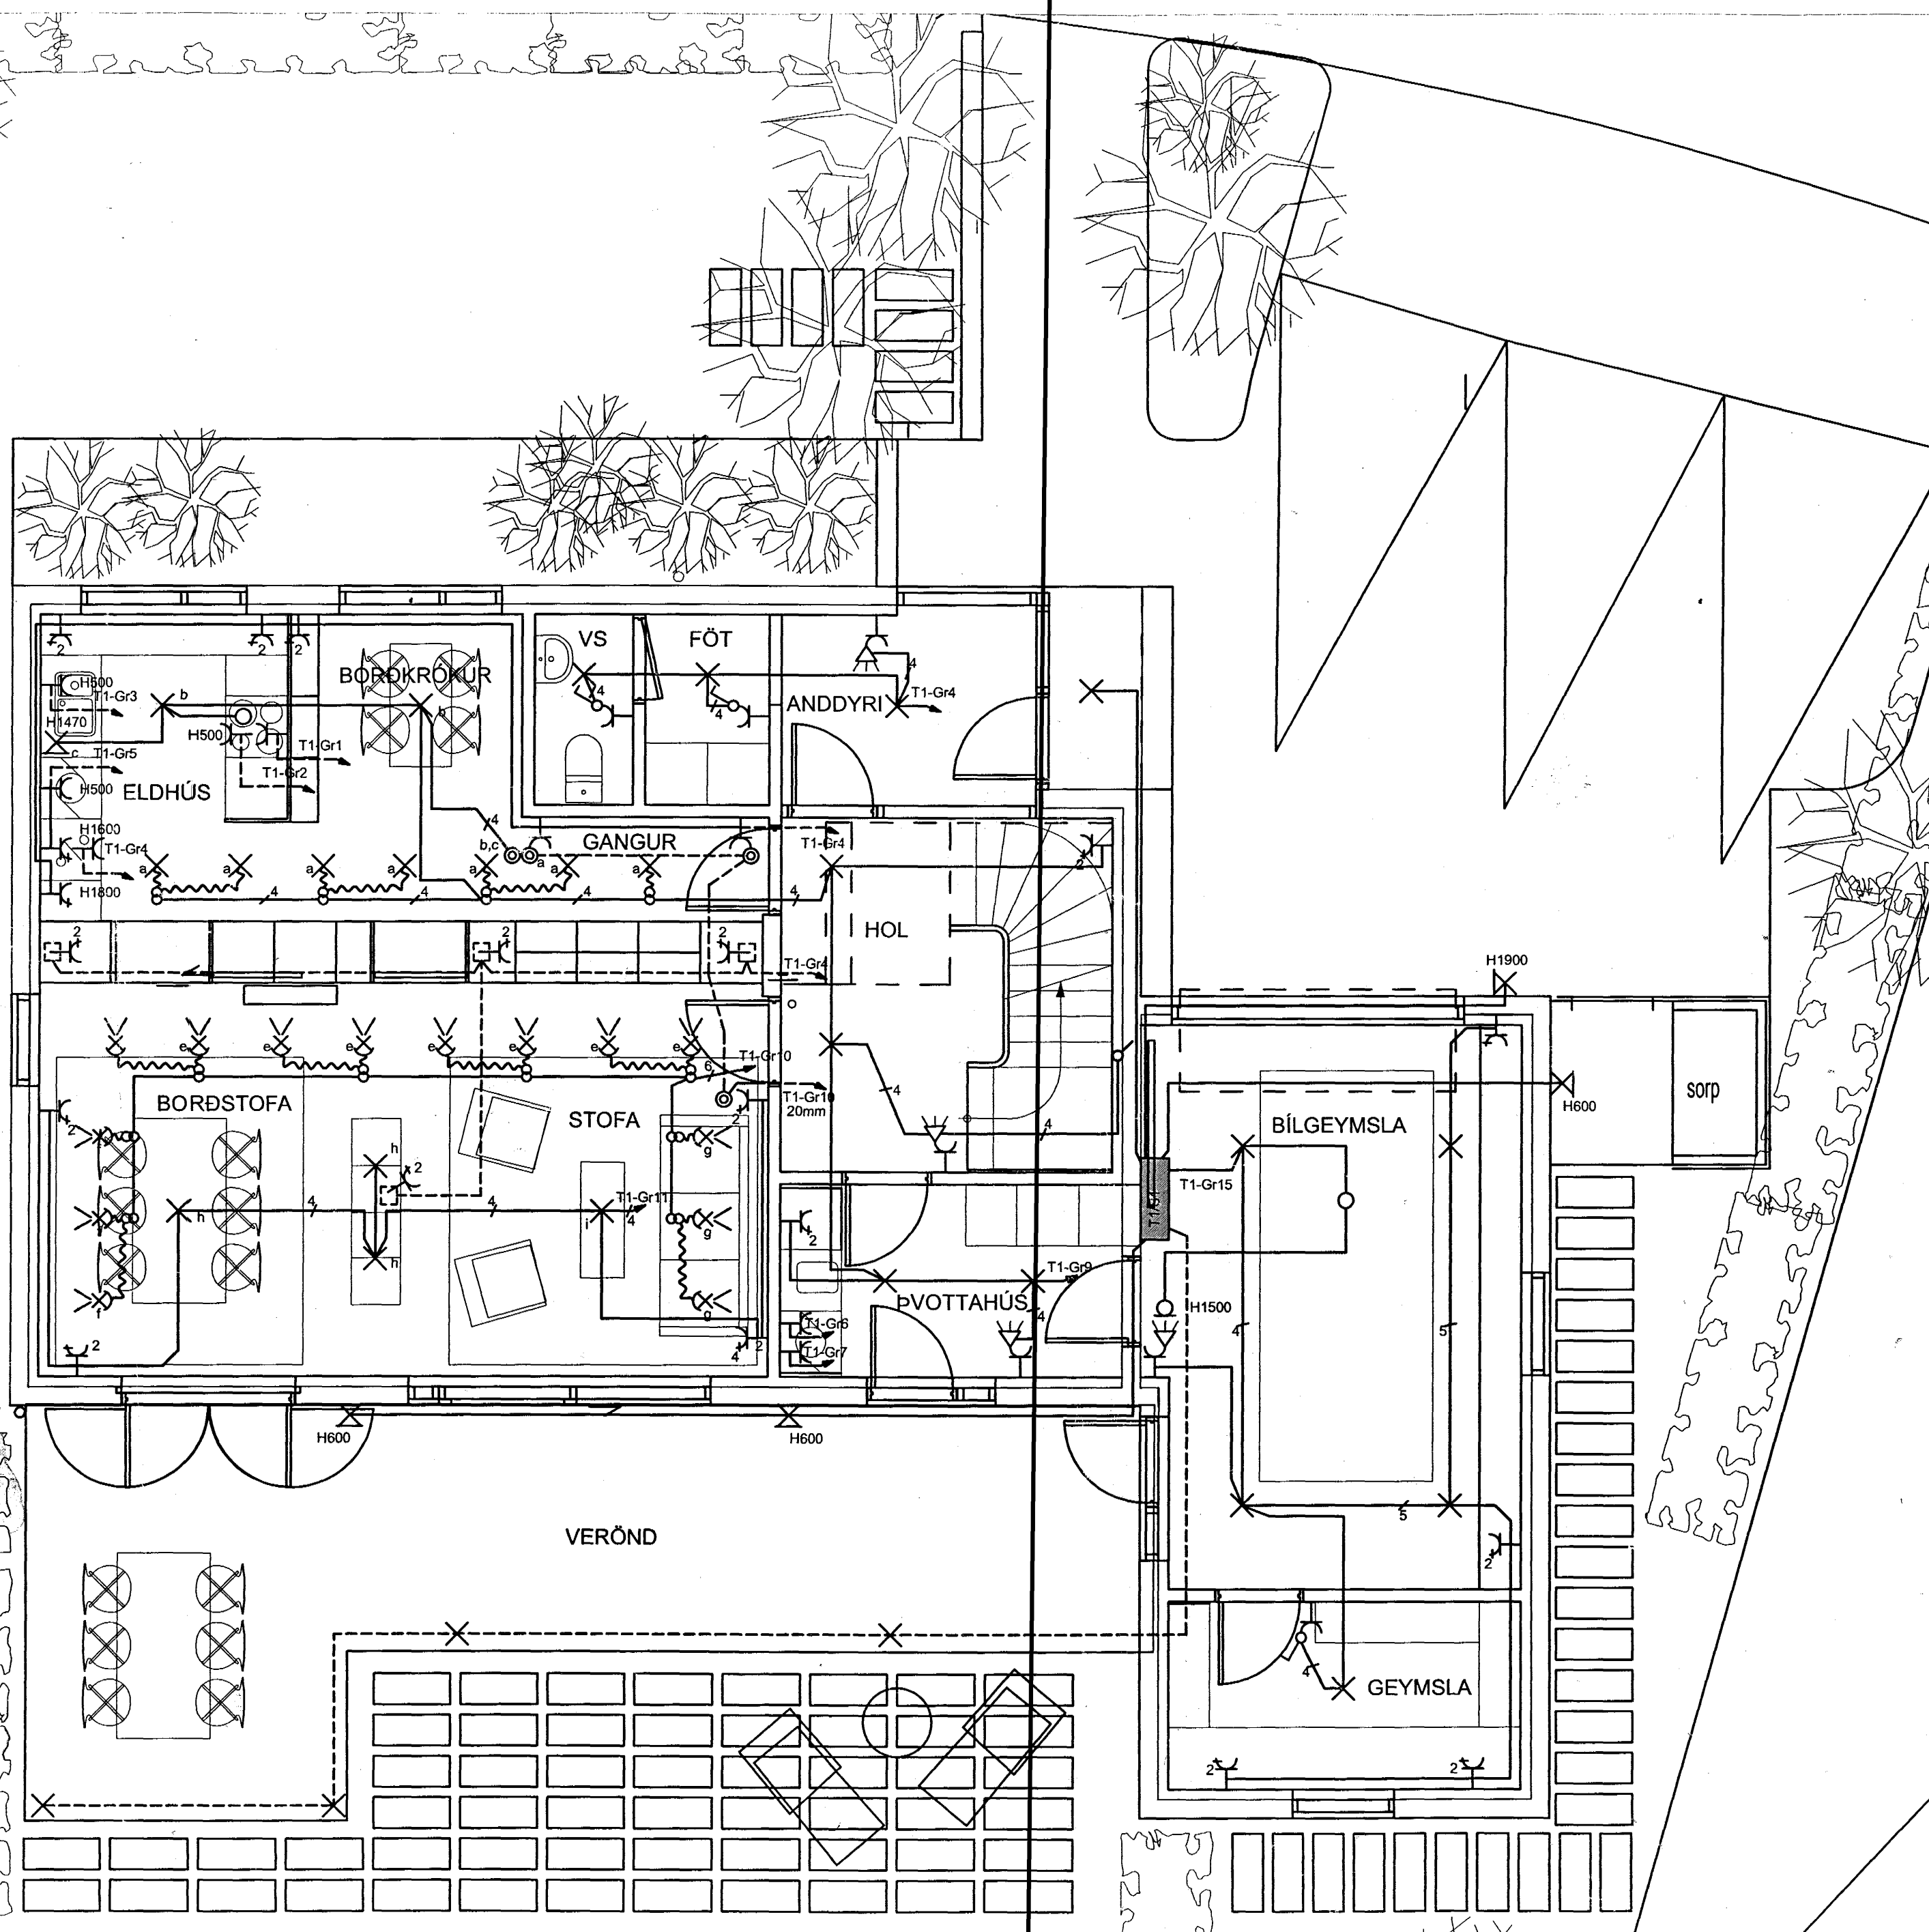

GLAMA K/M

Árni
Árn Kjartansson Síma: 90033-009

Ólafur
Ólafur Þórðarson Síma: 2200-3035

Ólafur
Ólafur Kjartansson Síma: 12128-222

S.A.
Sigurður Halldórsson Síma: 10087-2009

Arktunngi Ágostavogi 144 ehf. - 105 Reykjavík

BREYTINGAR			
ÚTG.	DAGS.	BREYTING	HA. YF.
VERKHLUTI			
GRUNNMYND LÁGSPENNA 1. HÆÐ			
KVARÐI 1/50			
HANNAÐ	TEIKNAD	YFIRF.	ÚTGÁFA
PJ	PJ	PJ	
VERKKAUPI			
BLÓMVELLIR 18 Samþykkt þann			
GÖTUNEITI			
BLÓMVELLIR 18 21 MAI 2004			
STADUR			
220 HAFNARFJÖRDUR Byggingafulltrúinn í Hafnarhöfði F.h. Sigurbjartur Halldórsson			
PÉTUR JÓHANNESSON			
rafmagnsverkfræðingur			
RAUDALEK 47 105 REYKJAVÍK Símar 553 8819 - 892 3499			
TEIKNING NR.	BLAD NR.	N° BLAD NR.	
	3	4	
DAGS.	VERK NR.		
15-02-2003			
SÁFI	KENNIT.		
<i>Pétur J.</i>	250953-4969		