



GRUNNMYND 1:50

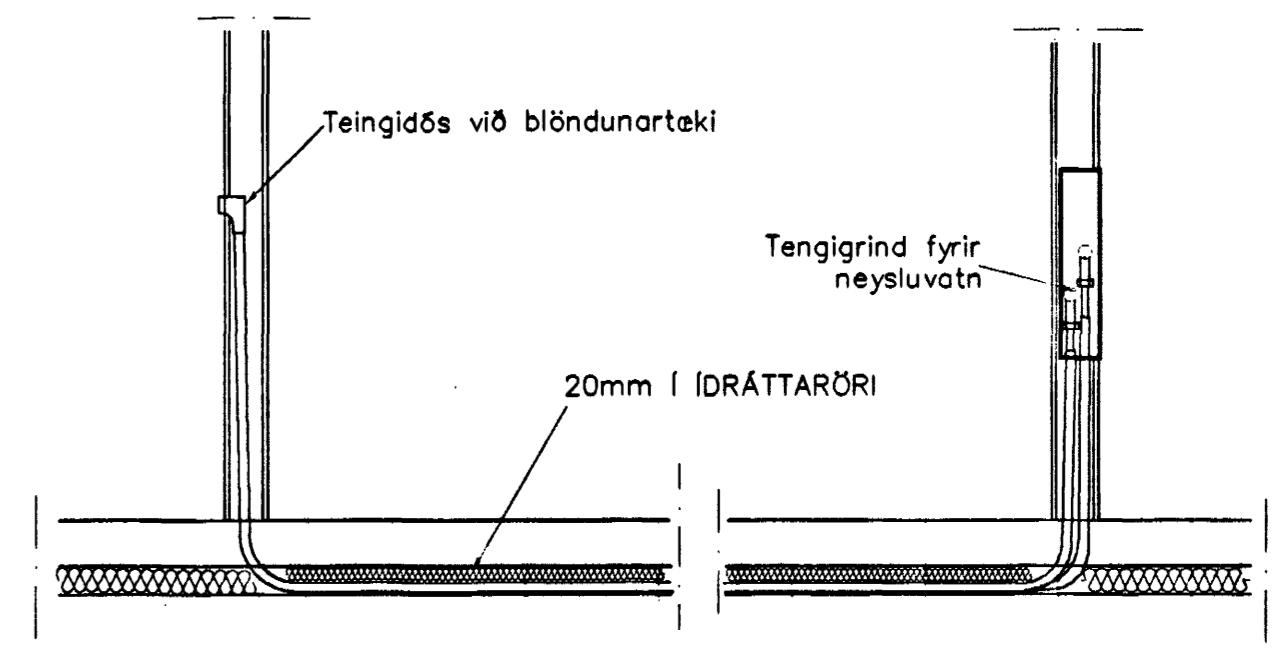

TENGING NEYSLUVATNSLAGNA 1:20

NEYSLUVARNSLAGNIR  
SKÝRINGAR

NEYSLUVATNSLAGNIR ERU AQUATHERM 20mm IDRÁTTARRÖRI  
EINGÖNGU SKAL NOTA LAGNAEFNI VIÐURKENNT AF  
RANNSÓKNARSTOFNUN BYGGINGARÍÐNADARINS.  
LAGNIR, TENGIDÓSIR OG DEILIGRINDUR SKULU VERA FRÁ  
SAMMA FRAMLEIÐANDA OG PASSA SAMAN.  
SETJA SKAL FESTINGAR Á LAGNIR c/c 150 cm, VIÐ  
BEYGJUR SKAL SETJA 3 FESTINGAR.  
BEYGJURADÍUS SKAL ÁVALLT VERA STERRI EN 5 \* YTRA  
ÞVERMAL PÍPNA.  
ÞRÝSTIÞRUFUN Á PLASTLÖGNUM SKIPTIST Í 2 LÖTUR FYRRI  
LÖTA ER FRAMKVÆMD Í 1 KLUKKUSTUND OG ER ÞRÝSTINGUR  
15 BAR FYRIR NEYSLUVATN.  
SEINNI LÖTAN ER GERÐ Í BEINU FRAMHALDI AF FYRRI LÖTU  
OG SAMI ÞRÝSTINGUR NOTADUR SEINNI LÖTA SKAL STANDA Í  
2 KLUKKUSTUNDIR.  
FYLLA SKAL ÓT ÞRUFUNARBLAÐ SEM SÝNIR NIÐURSTÖÐUR  
ÞRUFUNAR.

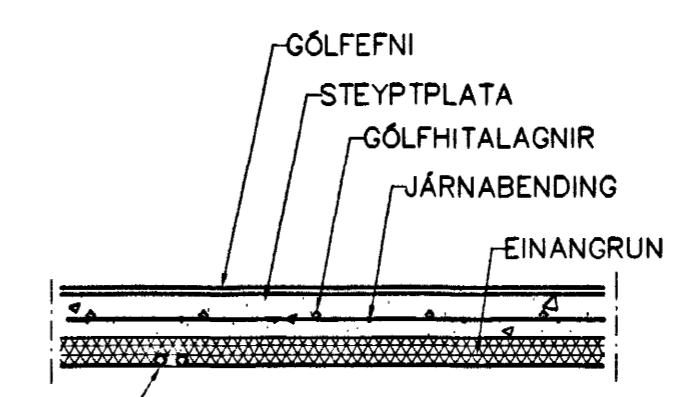

VATNSLAGNIR  
20mm FRÁ AQUATHERM  
Í IDRÁTTARRÖRI

LAGNIR, SNID, 1:20

Br.	Dags.	Eðli breytinga	Sign
<b>FURUVELLIR 13 HAFNARFIRÐI</b>			
GÓLFHITALAGNIR		Samþykkt þann 19 MAI 2004	
MKV. 1:50 1:20		Byggingafulltrúinn í Hafnarfirði E.Þ. Sigurbjartur Hallgrímsson	
DAGS. APRÍL. 2004			
VERK NR. 2408			
TEIKN. NR. 2-03			
HANNAÐ SIG. ÞORLEIFSS. KT. 24114B-3009			
TEIKNAD G.H.			
YFIRFARID			
<b>TÆKNIÞJÓNUSTA SIGURDAR ÞORLEIFSSONAR ehf</b> STRANDGÖTU 11 220 HAFNARFIRÐI Sími 555-4255 FAX 565-2875 E-mail taekniþjonusta@islandia.is kt: 440893-2539			