



He 288
Fr. 22,75m
Fs. 22,35m

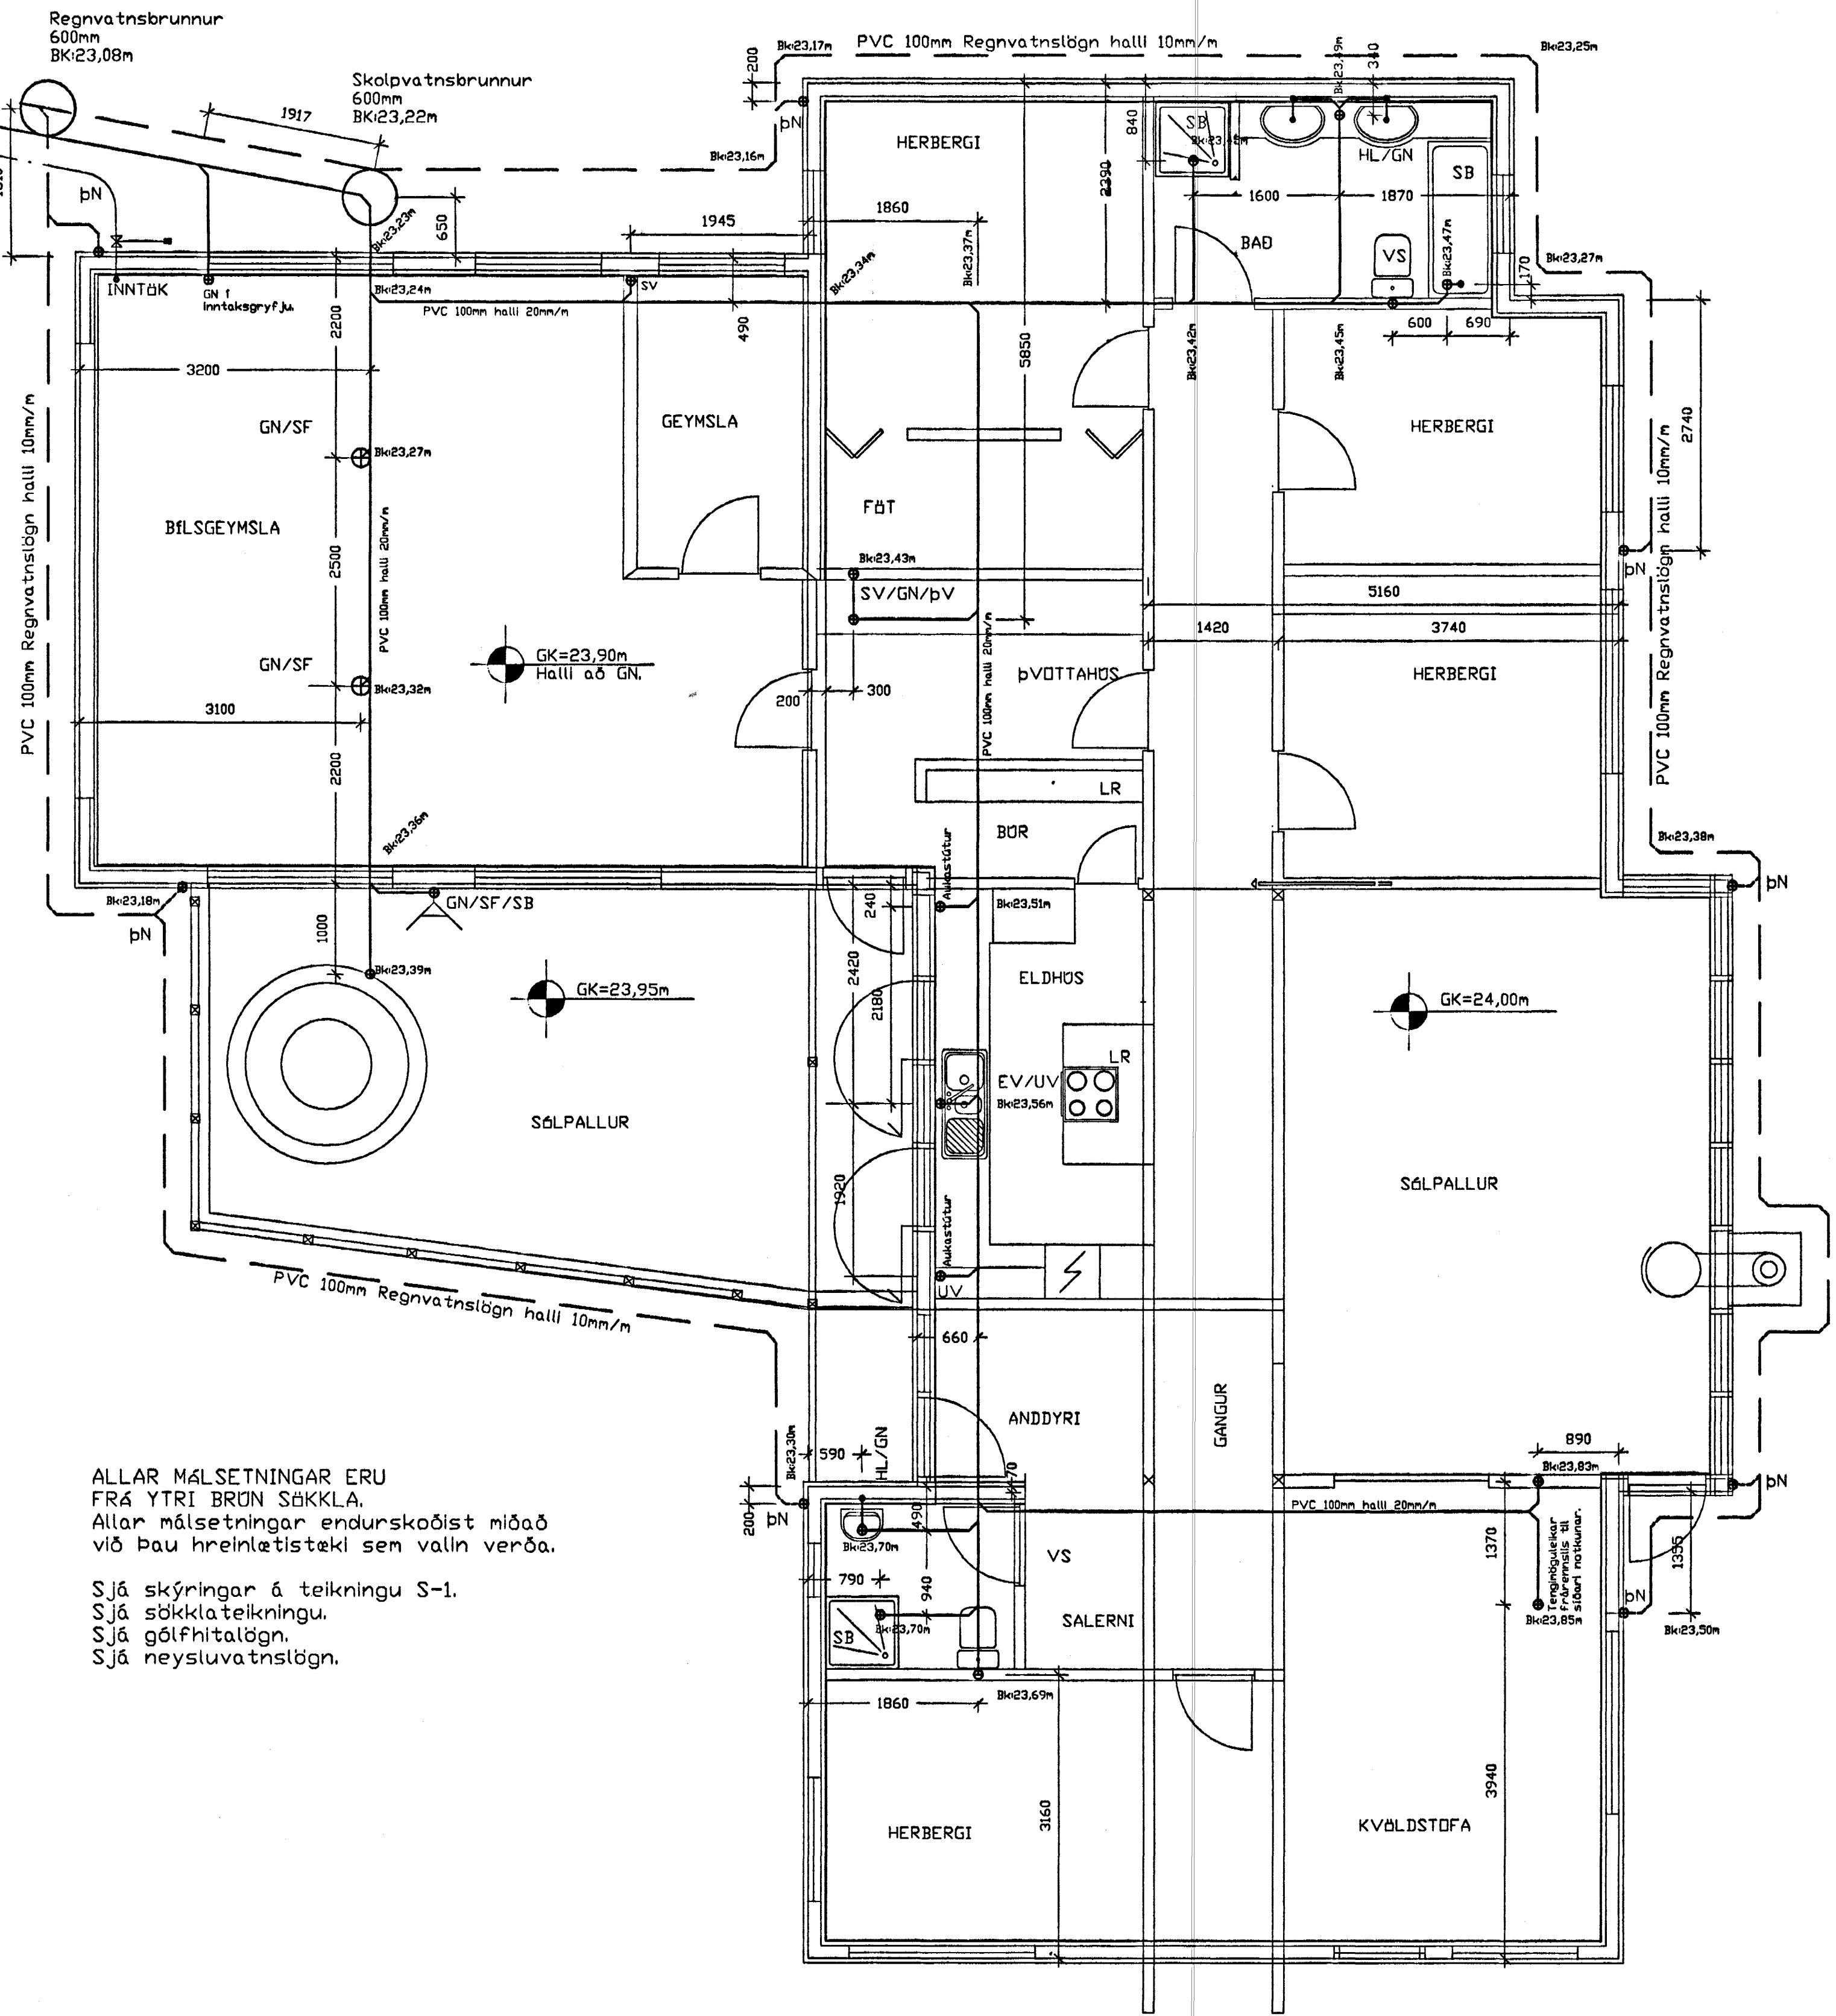

ALLAR MÁLSETNINGAR ERU
FRÁ YTRI BRUN SÖKKLA.
Allar málsetningar endurskoðist miðað
við þau hreinlætistöki sem valin verða.

Sjá skýringar á teikningu S-1.
Sjá sökkla teikningu.
Sjá gólfhitalögn.
Sjá neysluvatnslögn.

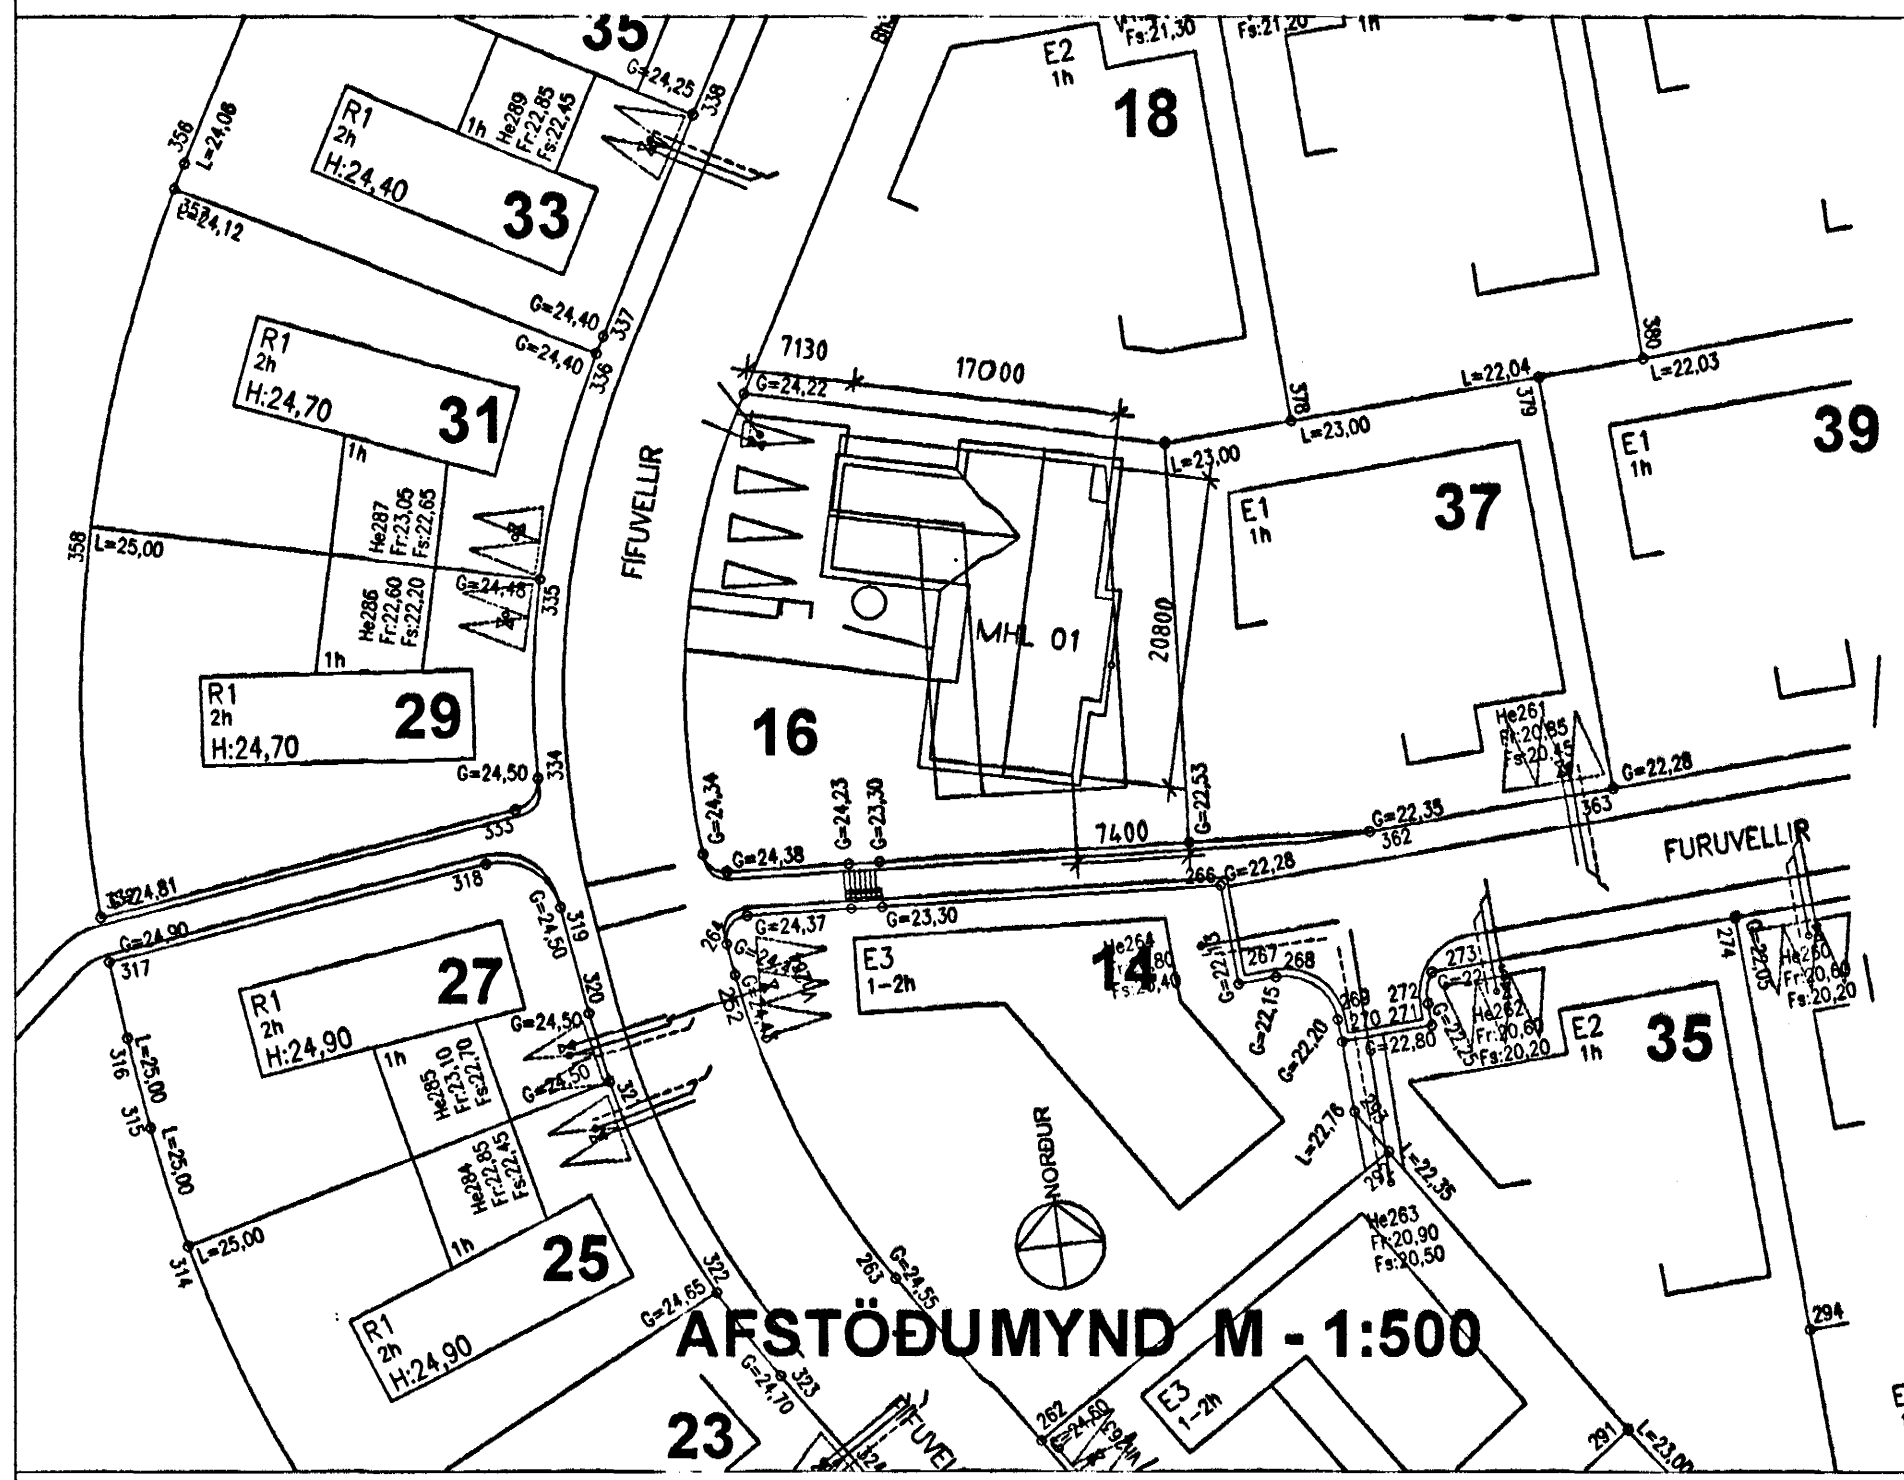

Guðni A. Haldrup
Samþykkt þann
19 MAI 2004

Byggingafultrúinn í Hafnarfirði
F.h. Sigurbjartur Halldórsson

FIFUVELLIR 16. HAFNARFJÖRÐUR.
GRUNNMYND.
FRÆNNISLAGNIR Í GRUNNI. L-1.

TEIKNISTOFA
STRANDGÖTU 28 220 HAFNARFJÖRÐUR
SVEINI KARLSSON TEIKNIFRÆÐINGUR FT/FI
S. 896 4.005/555 4270 NETF.SVEINI@HOTMAIL.COM KT.151247-2069