


FRÁGANGUR LÍMTRJÁA
MED OG ÁN TEINS VID BITAENDA
SJA TEIKN. NR. 223

12mm RÁSADUR KROSSVIDUR
NEGLIST UPP UNDIR SPERRUR
YFIR INNSKOTI MED
GN 28/50 c/c 100 Í LÍM.

140x200 LÍMTRÉSBITI L=1350

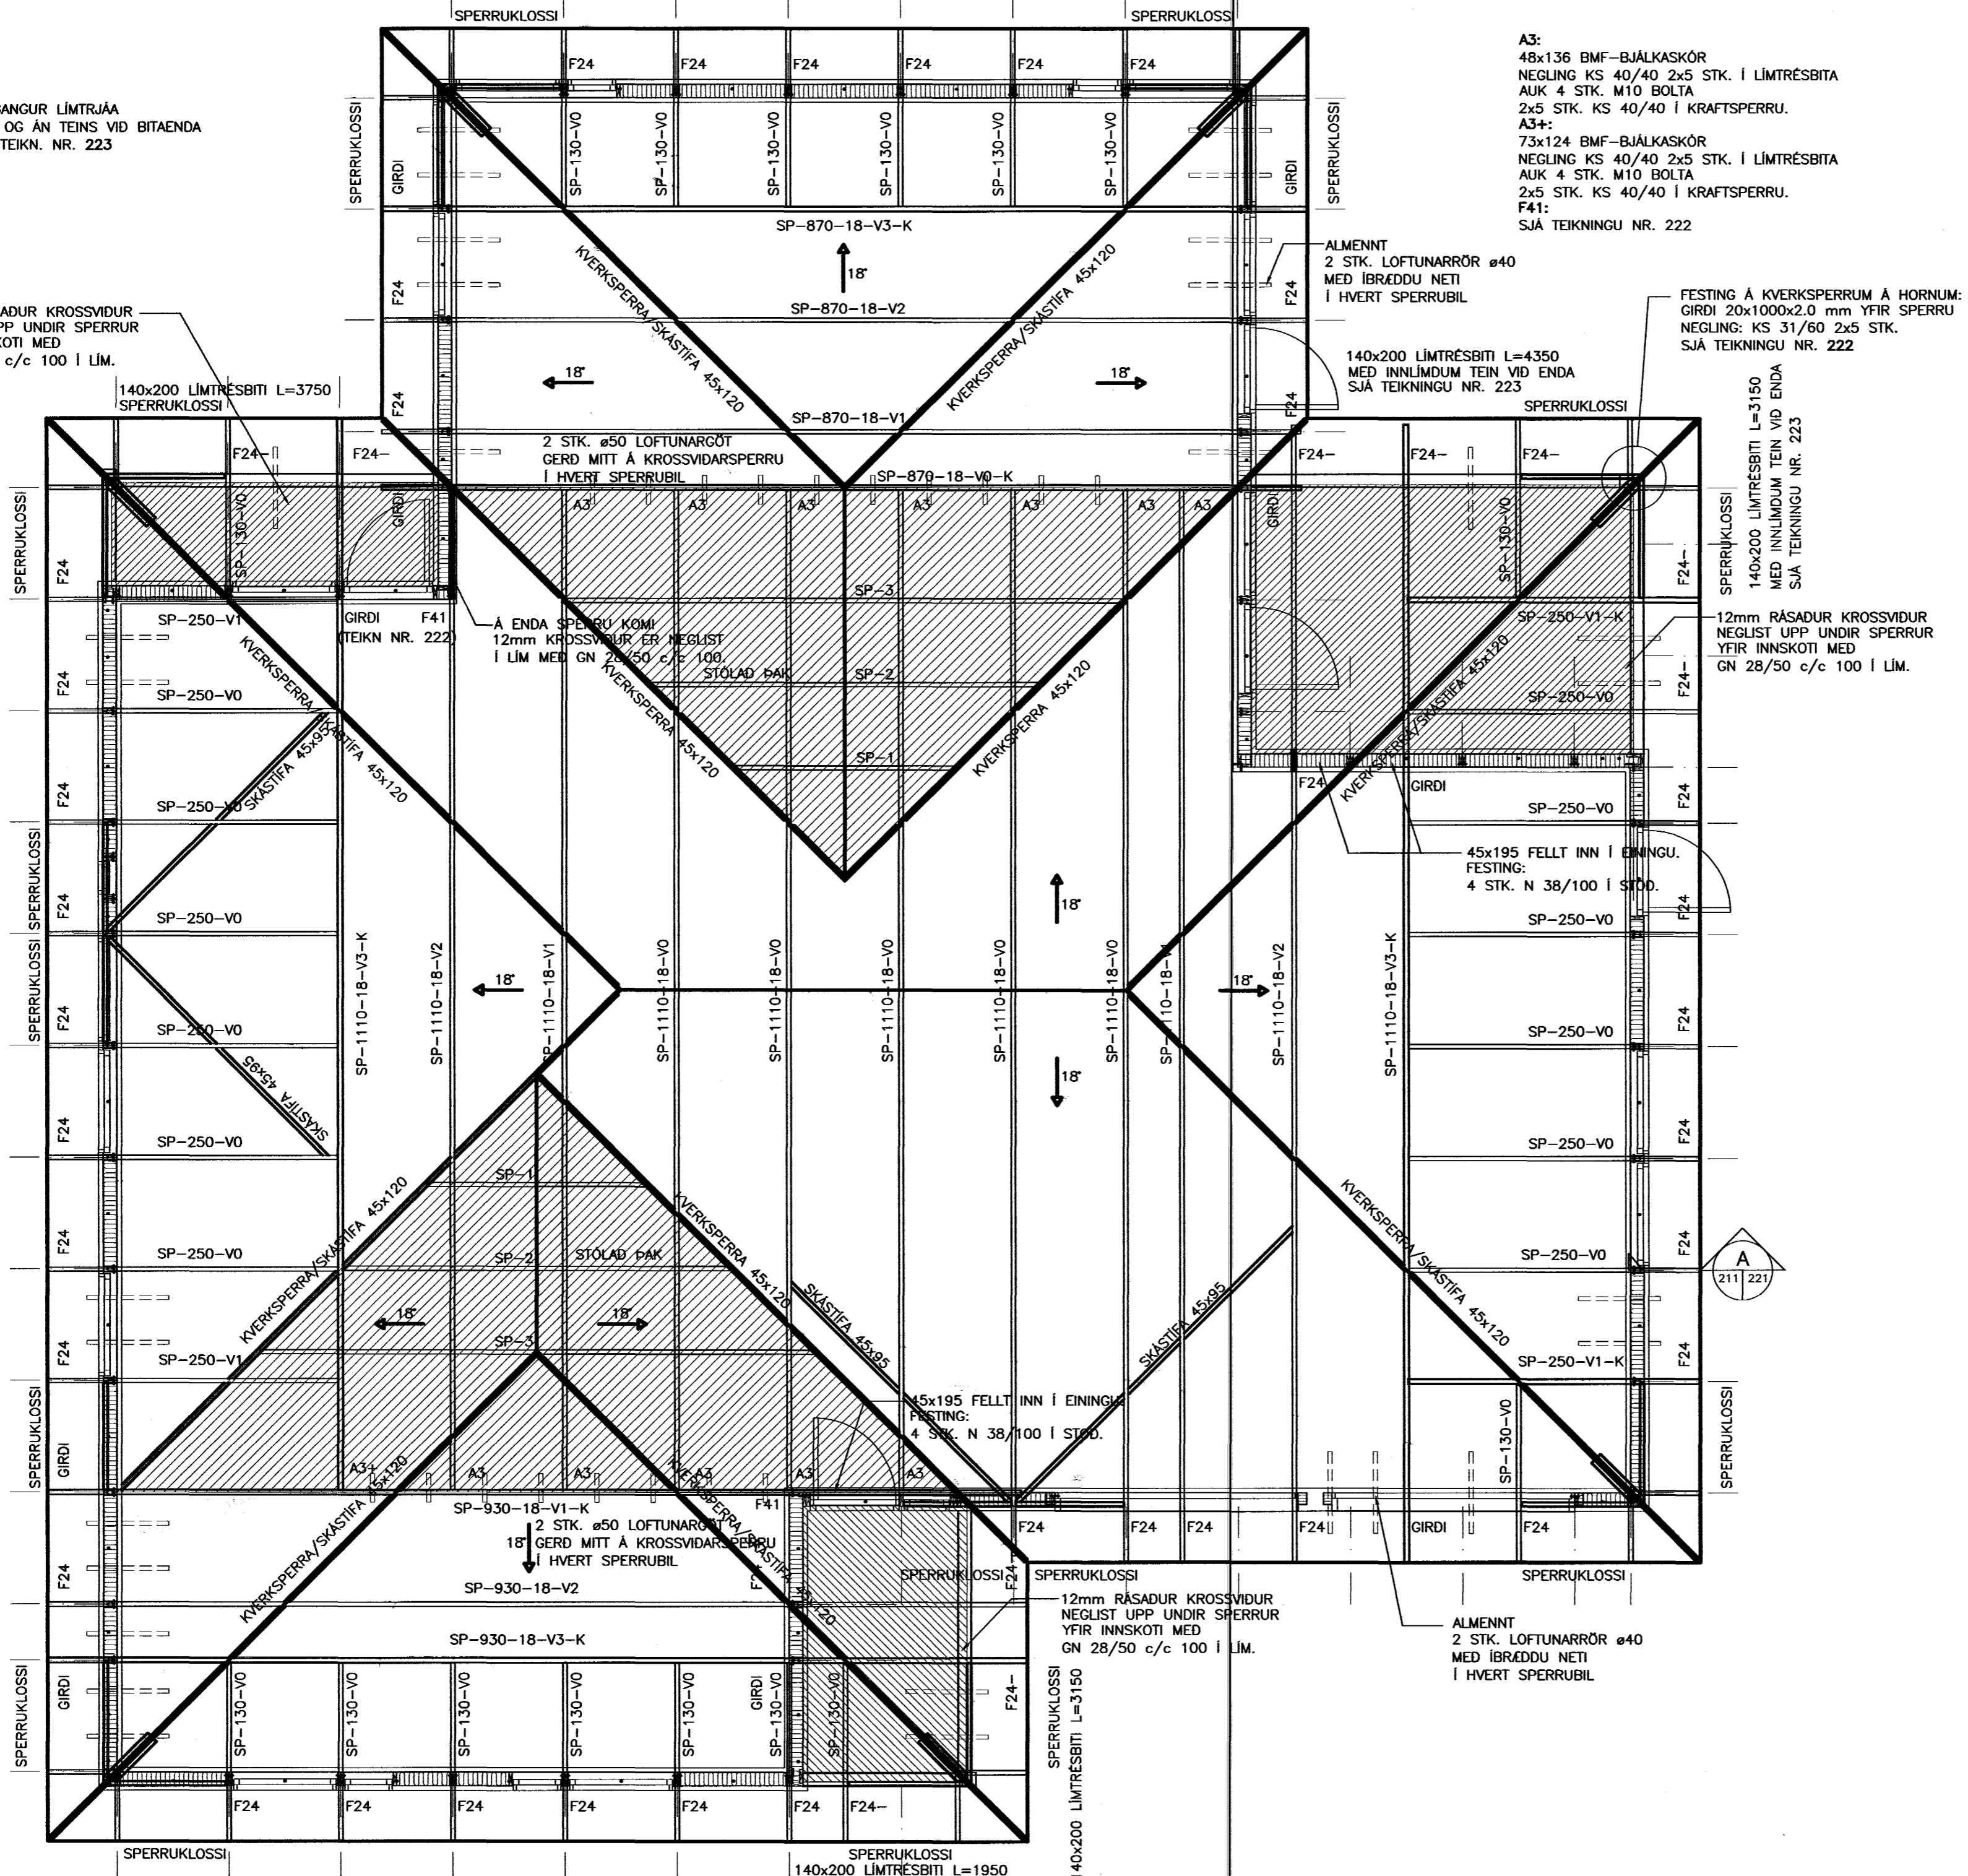

A3:
48x136 BMF-BJALKASKÖR
NEGLING KS 40/40 2x5 STK. Í LÍMTRÉSBITA
AUK 4 STK. M10 BOLTA
2x5 STK. KS 40/40 Í KRAFTSPERRU.
A3+:
73x124 BMF-BJALKASKÖR
NEGLING KS 40/40 2x5 STK. Í LÍMTRÉSBITA
AUK 4 STK. M10 BOLTA
2x5 STK. KS 40/40 Í KRAFTSPERRU.
F41:
SJA TEIKNINGU NR. 222

ALMENNT
2 STK. LOFTUNARRÖR ø40
MED ÍBRÆDDU NETI
Í HVERT SPERRUBIL

FESTING Á KVERKSPERRUM Á HORNUM:
GIRDI 20x1000x2.0 mm YFIR SPERRU
NEGLING: KS 31/60 2x5 STK.
SJA TEIKNINGU NR. 222

140x200 LÍMTRÉSBITI L=4350
MED INNLÍMDUM TEIN VID ENDA
SJA TEIKNINGU NR. 223

140x200 LÍMTRÉSBITI L=3150
MED INNLÍMDUM TEIN VID ENDA
SJA TEIKNINGU NR. 223

12mm RÁSADUR KROSSVIDUR
NEGLIST UPP UNDIR SPERRUR
YFIR INNSKOTI MED
GN 28/50 c/c 100 Í LÍM.

ÞAKPLAN
MKV. 1:50

TRÉVIRKI:

GÆDAFLOKKAR – TIMBURGÆDI
LÍMTRÉ SKAL VERA GL32 OG BURDARVIDIR SKULU
ALMENNT VERA C18 SKV. ÍST EN 338,
NEMA ANNAD SÉ TILGREINT Á TEIKNINGU.
KROSSVIDUR SKAL VERA MINNST
5 LAGA GRENIKROSSVIDUR (WBP).
RAKASTIG Í TIMBRI VID UPPSETNINGU SKAL
EKKI VERA HERRA EN 15%.

KRAFTSPERRUR:

LASKAR:
GALVANISERADAR GADDPLÖTUR FRÁ
AB-TRAFÖRBAND.
STÆRD GEFIN Í HxB Í mm.
MIDAD ER VID 1200mm MIDJUMÁL SPERRA.

FESTINGAR:

F1*: FESTING EININGA VID GÖLF
ALMENNT F11 Á ÖLLUM VEGGEININGUM VID
SÖKKUL, NEMA AD ANNAD SÉ TEKID FRAM.
F2*: SPERRUFESTINGAR
ALMENNT F24 Á ÖLLUM SPERRUM VID VEGG,
NEMA AD ANNAD SÉ TEKID FRAM.

FO

FESTING Á HORNEININGUM VID GÖLF
VINKILL FO MED 5 STK. KS 40/40 Í STÖD
OG M12x185 MURBOLTA Í STEIN.

F11-

EINS OG F11 (SJA TEIKNINGU NR. 221)
NEMA ÁN VINKILS.

F24-

EINS OG F24 (SJA TEIKNINGU NR. 221)
NEMA ÁN GAFFALANKERIS.

ALMENNT MÁ SJA FESTINGAR Á
TEIKNINGU NR. 221
NEMA AD ANNAD SÉ TILGREINT.

FESTIJÄRN, NAGLAR, BOLTAR OG SKRÚFUR:
STÄLGAÐI Í TIMBURFESTINGUM SKULU VERA
A.M.K. ST37-2 SKV. DIN 17100.
ALLAR FESTINGAR SKULU VERA
HETGALVANISERADAR EDA RYDFRIAR.
ÖLL FESTIJÄRN, BOLTAR, SKRÚFUR OG NAGLAR
Í GÄGNVARIÐ TIMBUR SKULU VERA
HETGALVANISERUD EDA RYDFRI.
EKKI MÁ NOTA SAMAN RYDFRÍJA NAGLA
OG GALVANISERUD FESTIJÄRN.

VEGGEININGAR:

NÚMER VID VEGG VISA TIL GRUNNGERDA SBR.
KERFISTEIKNINGU AF EININGUM.
H-E: HORNEINING (EINING + 145mm)
G-130-90: GLUGGAEINING PAR SEM HÆÐ
GLUGGA ER 1200mm EN HÆÐ UPP UNDIR
GLUGGA ER 1000mm.
ALLAR EININGAR ERU KLÆDDAR 9mm KROSSVIDI.

ANNAD:

Á TEIKNINGU NR. 222 MÁ SJA FRÁGANGUR
Á SKÁSTÍFUM OG NEGLINGU ÞAKKLÆDNINGAR.
FRÁGANGUR BRUNAHÓLFANDI VEGGJA ER SYNDUR
Á TEIKNINGU NR. 230

Samþykkt þann

18 MAI 2004
Byggingafultrúinn í Hafnarfirði
F.h. Sigurbjartur Halldórsson

SGHUS
AUSTURVEG 69 800 SELFOSS
SÍM 482 3850 FAX 482 3851
HELFANG: sghus@sghus.is
VETTING: www.sghus.is

FURUVELLIR 27, HAFNARFIRDI

BURDARVIRKI:	MRV:		
ÞAKPLAN	MRV: 1:50		
SKÝRINGAR	MRV:		
HANND:	TEROVD:	DAGSETNING:	VEROVDNR:
T.ELLERT	T.ELLERT	31.03.2004	3139
SKYRNINGAR:	SAMBÝKT:	TEROVD NÚMER:	
3139-sp.dwg			211

201170-3979