TIMBUR:

FÓTSTYKKI : 45x110, GAGNFÚAVARID
STODIR : 45x145
ÞVERSTAFIR : 35x145
ÖLL SAMSKEYTI NEGLIST MED 3 STK. GN 30/90.

KROSSVIDUR:

9 MM RAKAÞOLINN (WBP)
5 LAGA GRENIKROSSVIDUR
NEGLDUR Í RAKAÞOLID LÍM
MED GN 28/50 c/c 100

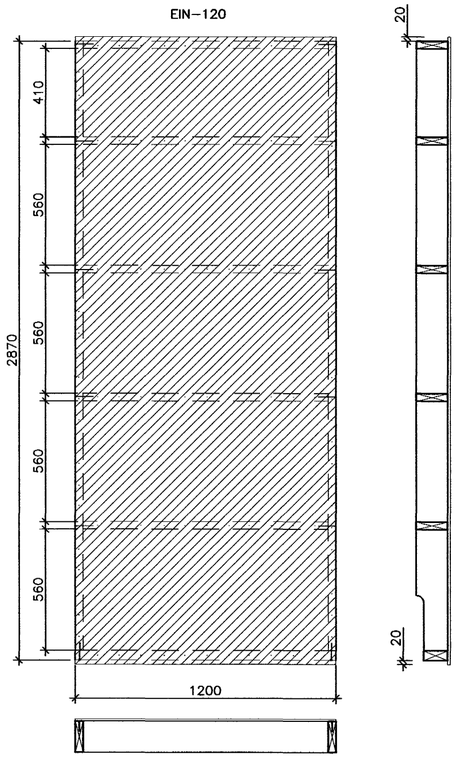

UPPBYGGING ÚTVEGGJAEININGAR
MKV.1:20

Á LÓDRÉTT SAMSKEYTI EININGA KOMI 35x95 RAFLAGNAGRIND SEM NEGLIST MED GN 30/90 Í STODIR. MILLIBIL MILLI NAGLA SÉ EINS OG SÝNT ER VID MÁLLÍNU, OG SKAL NEGLA Í STODIR TIL SKIPTIS. RAFLAGNAGRIND AD ÖDRU LEYTI ÚR 35x45.

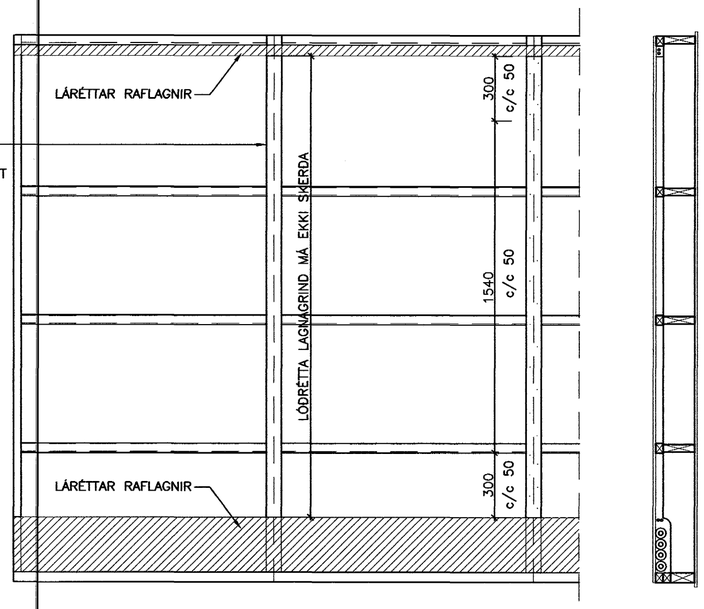

FRÁGANGUR RAFLAGNAGRINDAR
MKV.1:20

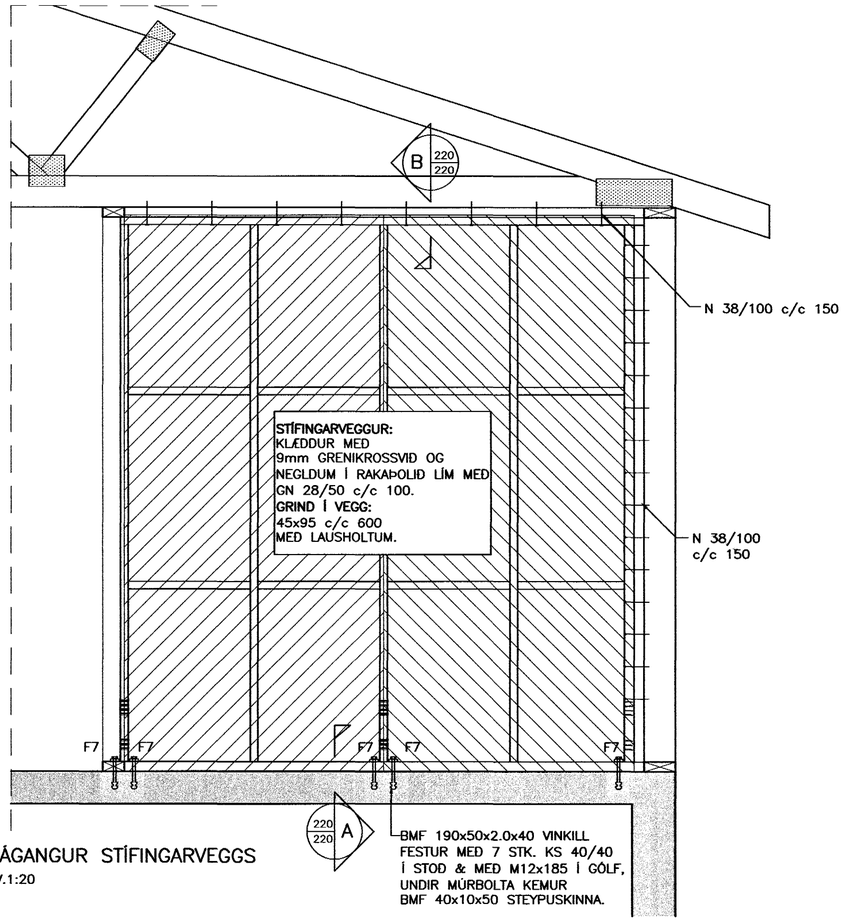

FRÁGANGUR STÍFINGARVEGGS
MKV.1:20

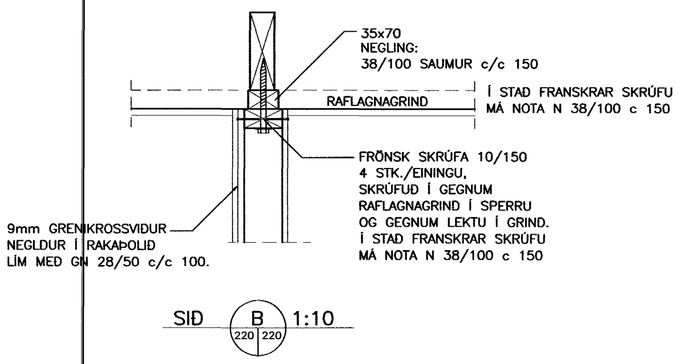

SID B 220 220 1:10

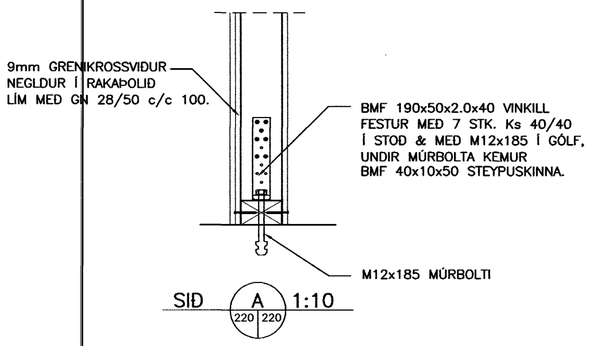

SID A 220 220 1:10

LÁGMARKSFJARLÆGÐIR NAGLA

SKÝRINGARMYND GILDIR FYRIR TIMBUR/TIMBUR TENGINGU.

d=ÞVERMÁL NAGLA
(d=4.0mm FYRIR KS 40/40)

FYRIR TIMBUR/STÁL TENGINGU MÁ MINNKA MILLIBIL NAGLA UM 0.7xGILDIN Á SKÝRINGARMYND.

N = KANTADUR SAUMUR
KS = BMF KAMBSAUMUR
GN = BYSSUSAUMUR

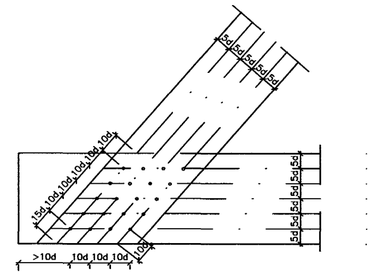

MÁL ERU Í mm NEMA ANNARS SÉ GETID.

Samþykkt þann
18 MAI 2004
Byggingafulltrúinn í Hafnarfirði
F.h. Sigurbjartur Halldórsson

SGHÚS
AUSTURVEGI 69 800 SELFOSSI
SÍMI 482 3850 FAX 482 3851
NETFANG sghus@sghus.is
VEFFANG www.sghus.is

FURUVELLIR 27, HAFNARFIRÐI

BURÐARVIRKI: STÍFIGARVEGGUR	MKV: 1:20
FRÁGAGUR RAFLAGNAGRINDAR	MKV: 1:20
SNIÐ	MKV: 1:20/1:10

HANNAÐ:	TEIKNAÐ:	DAGSETNING:	VERKNÚMER:
T.ELLERT	T.ELLERT	31.03.2004	3139
SKRÁARNAFN:	SAMÞYKKT:		TEIKNING NÚMER:
3139–sp.dwg			220

2004-70-3979