

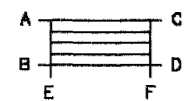


OFNALISTI					
OFN NR.	STAÐUR	AFKÖST Kcal/h	AFKÖST WÖTT	TOPPÖFNAR (Ofnsmiðjan)	STÓTAR ALLIR RETÜR
1 10	(MÆLAGR.) BÍLSKÚR	5095	5910	G21-700-1600 G22-600-3000	Ø15 BC Ø15 BC
2	SVEFNHERB	1040	1206	G11-700-1400	Ø10 BC
3	BAÐ	926	1074	G11-700-1400	Ø10 AD
4	HERB	1017	1180	G11-700-1400	Ø15 BC
5	HERB	752	872	G11-700-1100	Ø10 BC
6	ELDHÚS	1343	1558	G21-700-1400	Ø15 BC
7 8 9	STOFUR og SJÓNVARP	3892	4515	G21-400-2000 G21-400-2000 G21-700-1400	Ø10 BC Ø10 BC Ø15 BC
11	HERB	861	999	G11-700-1200	Ø10 BC
12	VS	172	200	G11-300-500	Ø10 BC
13	ÞV	443	514	G11-700-700	Ø10 AD
14	GANGUR	347	403	G11-700-500	Ø10 BC
15	ANDD	732	849	G21-700-800	Ø10 AD

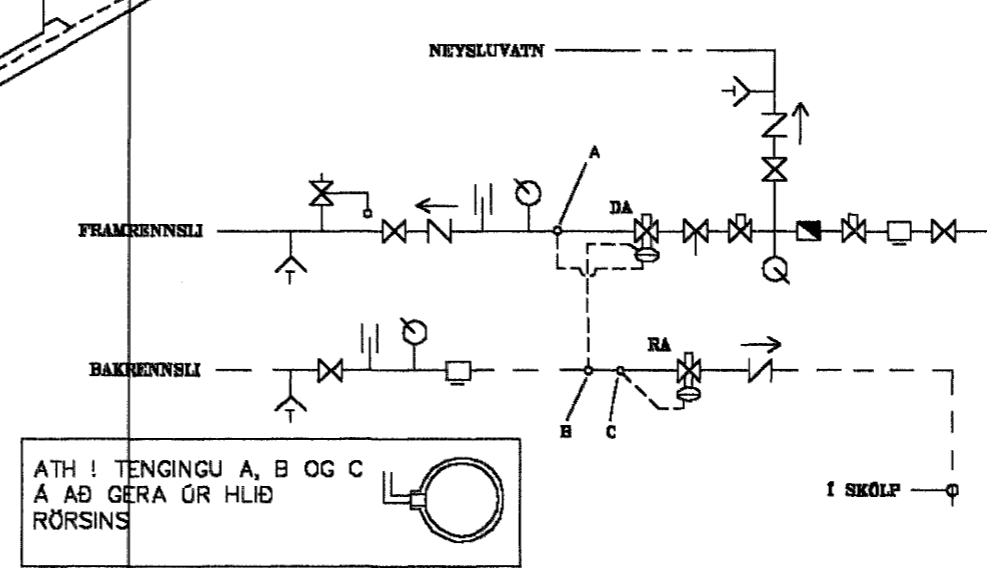

PIPUR SÉU VENJULEGAR SVARTAR MIÐSTÖÐVARPIPUR. PIPUR SKAL EINANGRA MED ÁDRÁTTARHÖLKUM. OFNAKERFIÐ SKAL ÞRÝSTIREYNA VIÐ 6 KG/CM² Í 24 TÍMA. ÞRÝSTING SKAL MÆLA VIÐ INNTAK LOFTSKRÓFA SÉ Á ÖLLUM OFNUM. EFNI OG VINNA SÉ Í SAMRÆMI VIÐ REGLUGERÐ UM HITAGNIR Í REYKJAVÍK.

RÚMMYND, ENGINN MÆLIKV.

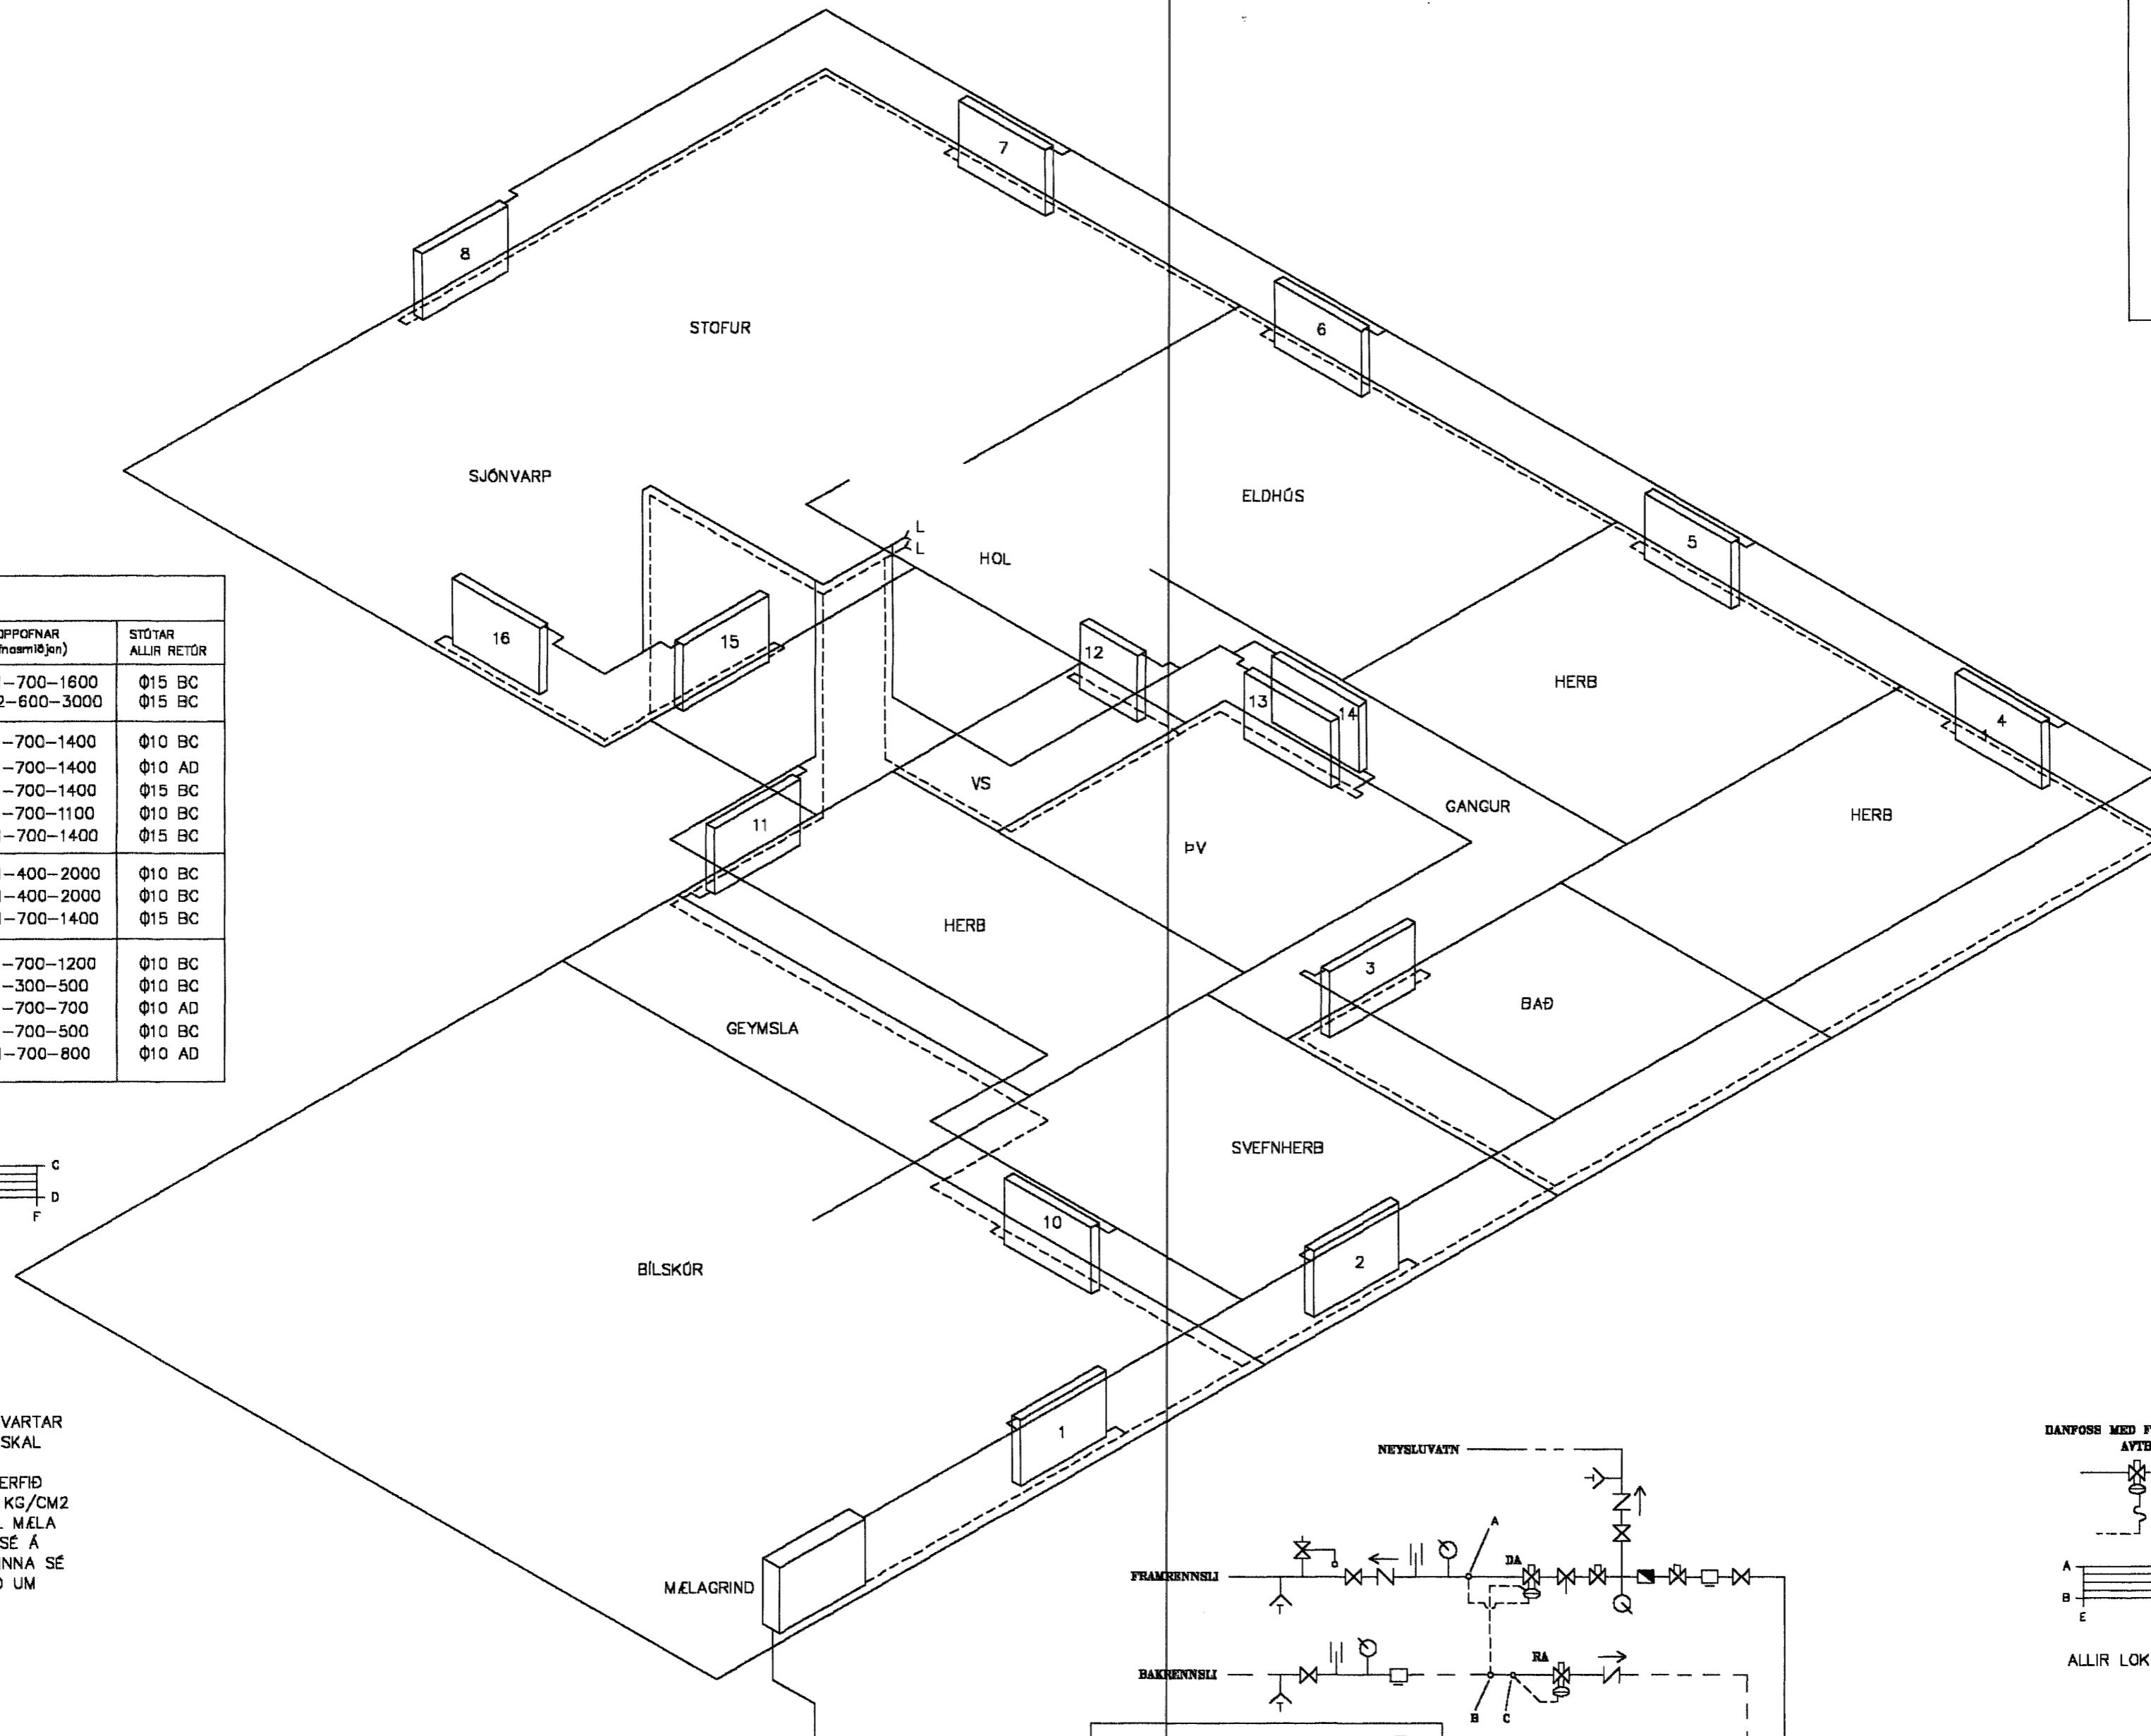

ATH! TENGINGU A, B OG C Á AÐ GERA ÚR HLIÐ RÖRSINS

MÆLAGRIND FYRIR EINFALT KERFI

- FRAMRENNSLI AÐ OFNUM
- BAKRENNSLI FRÁ OFNUM
- HEITT NEYSLUVATN
- RENNILOKI
- EINSTREYMSLOKI
- SIA - DANFOSS F.V.
- HEMILL
- VATNSMYLUR
- STILLIHANI
- ÖRYGGISLOKI
- HITAMÉLIR
- ÞRÝSTIMÉLIR
- TEMINGARLOKI
- DANFOSS MED FÖLUR 10-86 C AYTÞ
- SJÁLFVIRKUR LOKI DANFOSS AVD-DA
- SJÁLFVIRKUR LOKI DANFOSS AVD-RA
- LOFTSKRÓFA

A B C D E F
T = TÖRLOKI
R = RETÜRLOKI
SJÁLFVIRKUR DANFOSS LOKAR

Samþykkt þann 18 MAÍ 2004
Byggingafulltrúinn í Hafnarfirði
F.h. Sigurbjartur Halldórsson

TEIKNISTOFA AGNARS MAGNÚSSONAR
STIGAHLIÐ 2, REYKJAVÍK. SÍMI: 565-1412

FURUVELLIR NR.40	TEIKNING NR. H63-6-2
ENGINN MÆLIKVARÐI	REYKJAVÍK Í DESEMBER 2003
HITAKERFI - RÚMMYND	

Agnes Magnússon

BYGGINGAVERKFRÉBINGUR FVFI OG BYGGINGATÆKNIFRÉBINGUR