


VATNS OG HITALAGNIR
 RÖR OG TENGIÐ ER SKULU VERA VÍÐURKEND AF LÖGGILTUM AÐILUM. FARA SKAL EFTIR FYRIRMÆLUM FRAMLEIÐANDA VARDANDI NIÐURLÖGN, TENGINGAR OG MEÐFERÐ EFNIS. ALLAR LAGNIR SKULU VERA MEÐ SÚREFNISKÁPU. RÖR SKULU DREGIN Í PLASTBARKA, UNÐANSKILDAR ERU LAGNIR SEM NOTABAR ERU Í GÖLFHITALÖGN. PLASTLAGNIR SKULU PÓLA PANN PRÝSTING SEM KRAFIST ER Í REGLUGERÐUM UM HEITAR OG KALDAR VATNSLAGNIR. RÖRIN SKULU VARIN FYRIR DAGSBIRTU (UV-GEISLUN) RÖR SKULU PÓLA ALLT AÐ 80°C VATNSHITA OG VERA PRÝSTIPRÓFUB EINS OG REGLUGERÐIR SEGJA TIL UM. UM NEYSLUVATNSLAGNIR UR PLASTI GILDA FYRIRMÆLI Á RB. BIÐJUM (59)1001 OG ÍST 87. SAMÁ GILDIR UM PLASTLAGNIR Í HITAKERFI (OFNALAGNIR) SEU PLASTLAGNIR LAGÐAR Í PLOTU Á FYLINGU SKAL STAÐSETJÁ ÞÆR UNDIR JÄRNGRIND. SEU PLASTLAGNIR LAGÐAR Í BURÐARPLOTUR SKAL STAÐSETJÁ PLASTLAGNIR OFAN Á JÄRNUM Í NEÐRI BRUN PLOTU. SEU PLASTLAGNIR LAGÐAR OFAN Á STEYPTA PLOTU SKAL STEYPUHULA VERA 50-60mm OFAN Á GÖLFHITALÖGNUM. GÖLFHITALAGNIR ERU Ø20 x 2,0 PpPEX RÖR MEÐ SÚREFNISKÁPU LAGÐAR MEÐ 200mm MILLIBILI, NEMA ANNAÐ SÉ TEKIÐ FRAM (SJA TEIKNINGU) GÖLFHITALAGNIR SKAL PRÝSTIPRÓFA Á SAMÁ HÁTT OG RÖR Í RÖR LAGNIR NEMA VIB 9 ÞÆR. PRÝSTING. ALLT LAGNAEFNI SKAL VOTTAB FRÁ RANNSÓKNASTOFNUN BYGGINGAÐNADARINS.


Snr. 100m TÁKNAR NÚMER OG LENGÐ GÖLFHITASLAUFU

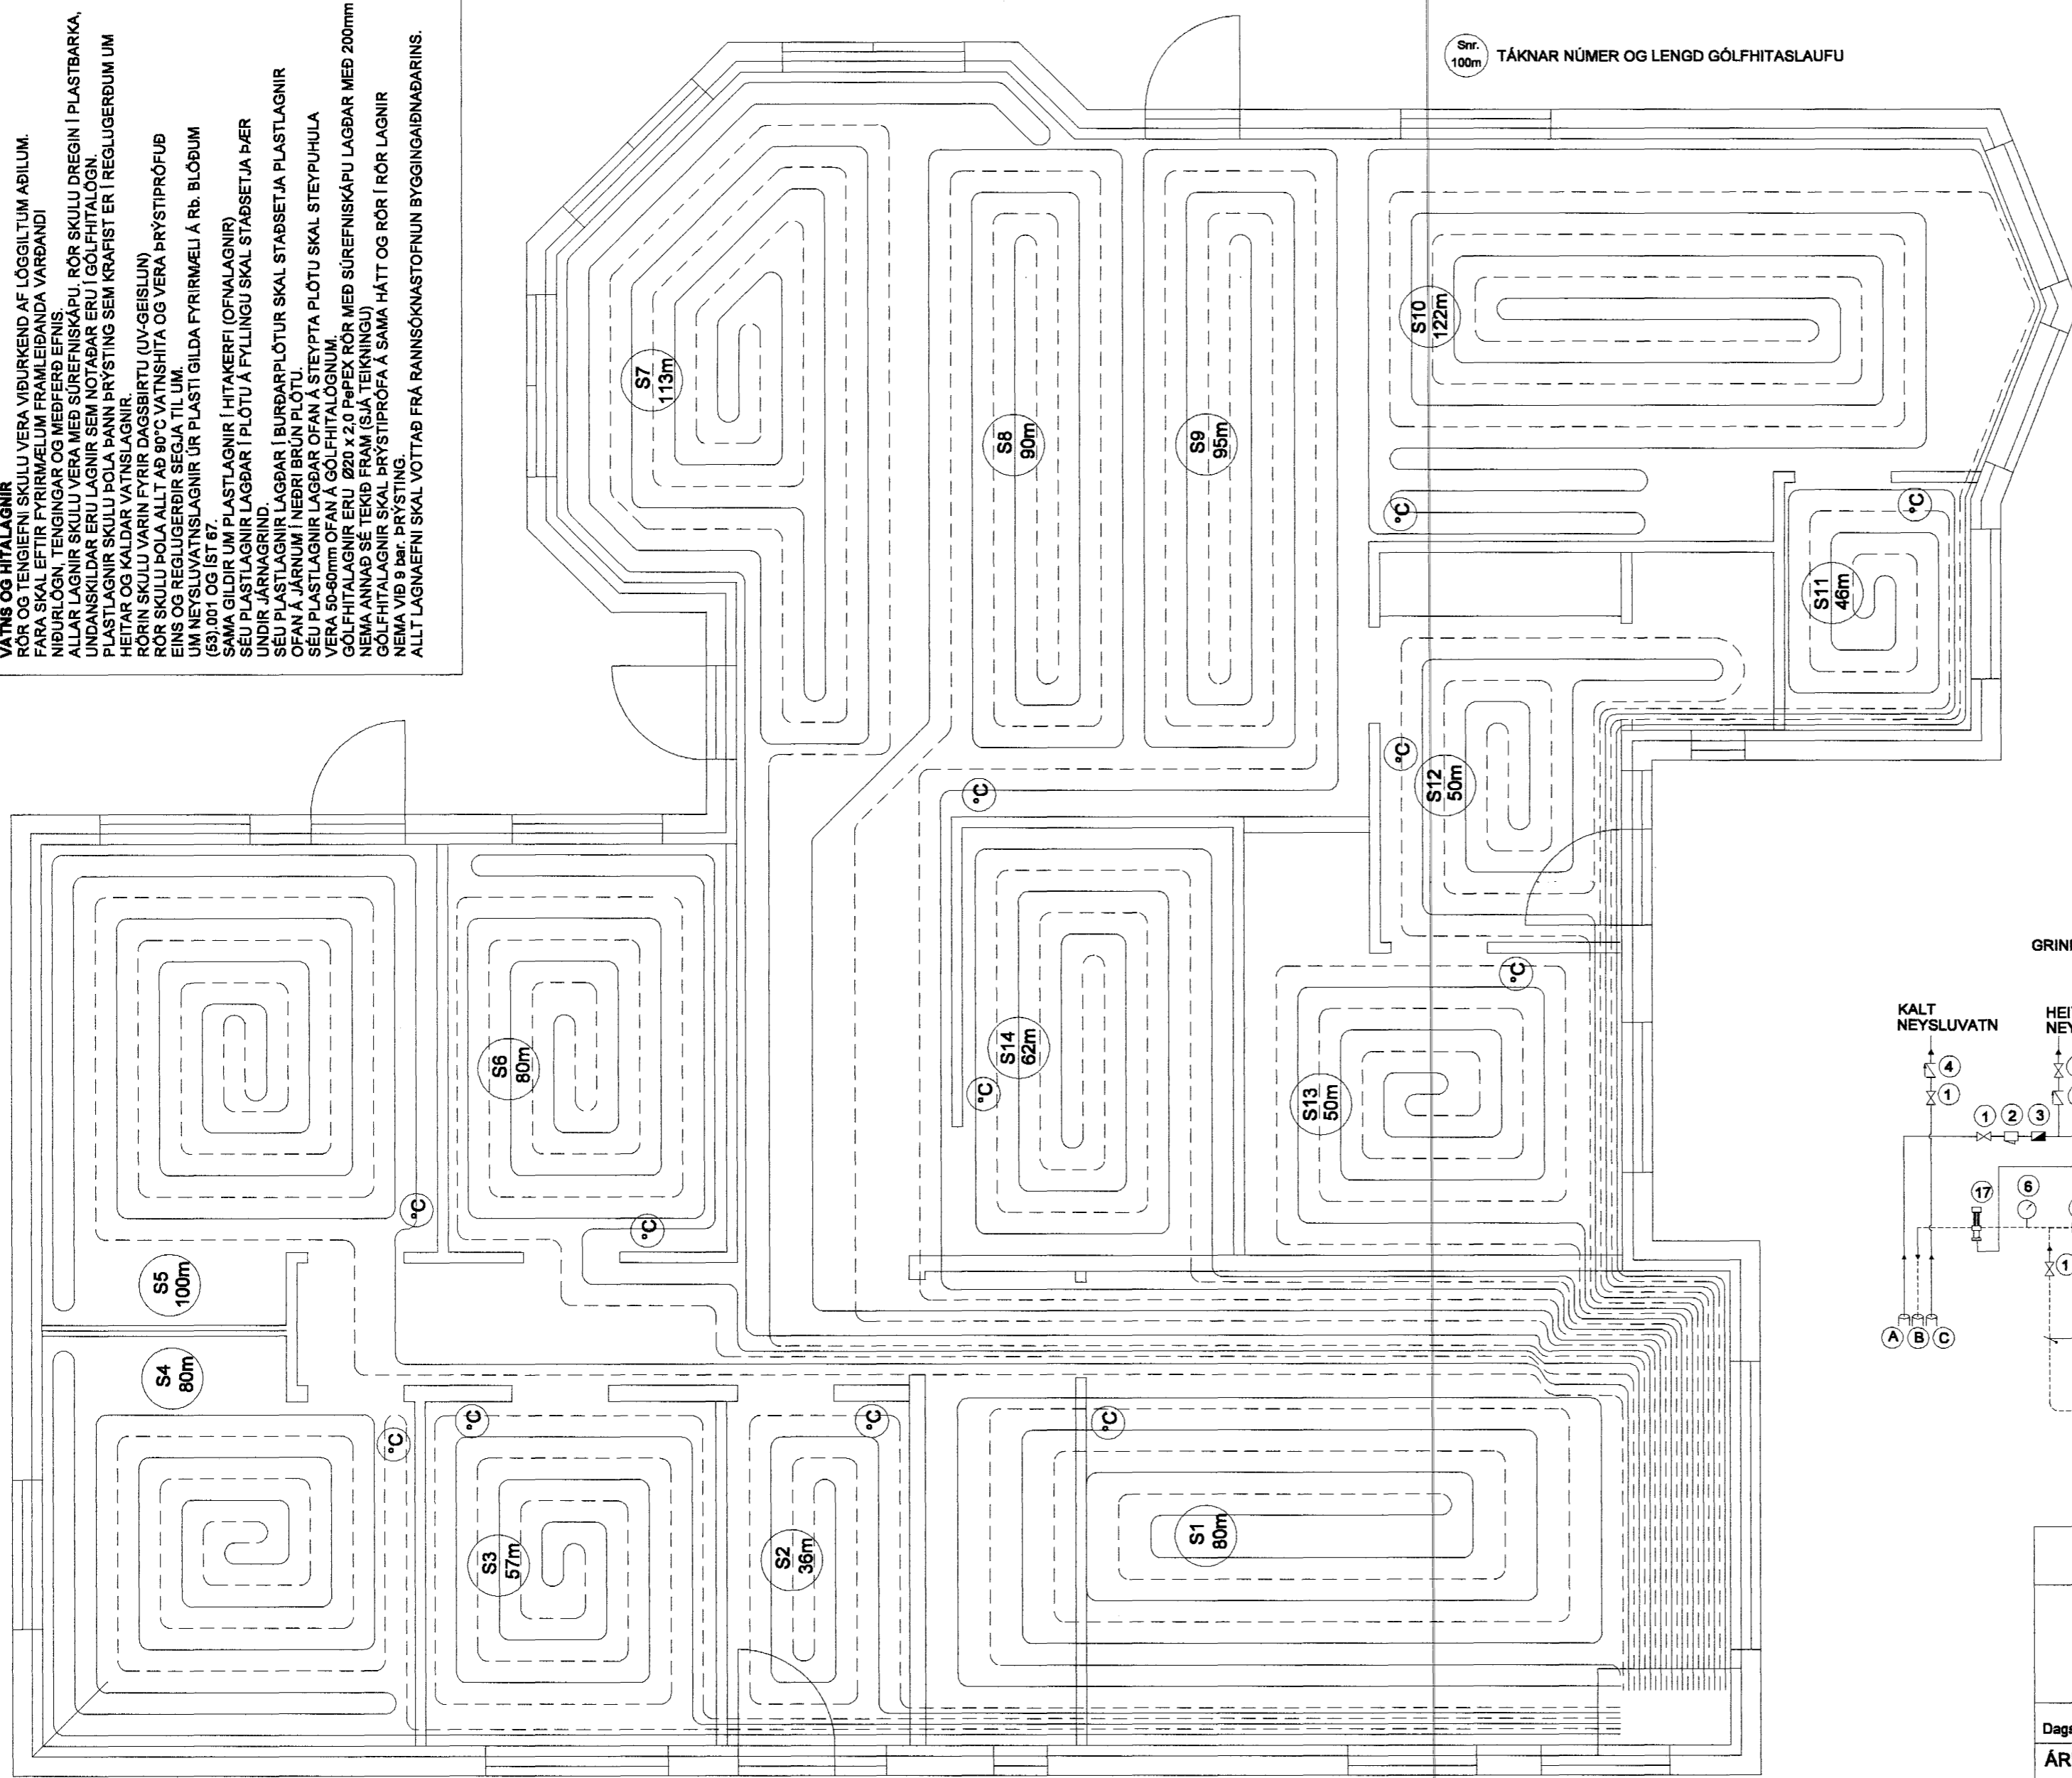

Snr. 100m TÁKNAR NÚMER OG LENGÐ GÖLFHITASLAUFU

- A. INNTAK HITAVEITU**
B. AFFALL HITAVEITU
C. INNTAK VATNSVEITU
 1. KÜLULOKI / RENNILOKI
 2. SÍA
 3. VATNSMÆLIR
 4. EINSTREYMISLOKI
 5. PRÝSTJAFNARI, DANFOSS AVD DN15 STILLIST Á 1,0m
 6. HITA- OG PRÝSTIMÆLIR
 7. HITAMÆLIR (0 - 60°C)
 8. ÖRYGGISLOKI (6 BAR)
 9. TÆMING
 10. DÆLA (GRUNDFOSS UPE 25 - 40 EDA ALPHA 25 - 40)
 11. TENGIKISTA ÚR STÁLI/KOPAR. (STOFN KISTU ER Ø25 STÁL)
 12. MÖTORLOKI Í TENGIKISTU
 13. STILLITÉ Í TENGIKISTU
 14. LOKI MEÐ DN15 TENGI FYRIR SLÖNGU OG ÚTLOFTUN
 15. HITASTYRÐUR LOKI (DANFOSS RAVK 25 - 60°C DN20 kv=1,1 STILLIST Á 45°C)
 16. STILLILOKI
 17. MÖTPRÝSTILOKI, DANFOSS AVDA STILLIST t.d. Á 5
 18. STJÖRNSTÖÐ
 19. TERMÖSTÖÐ Í HVERJU HERBERGI (SJA GRUNNMYND)

GRIND ER HEFÐBUNDIN MEÐ INNSPÝTINGARLOKA TENGÐUM HRINGRÁSARDÆLU

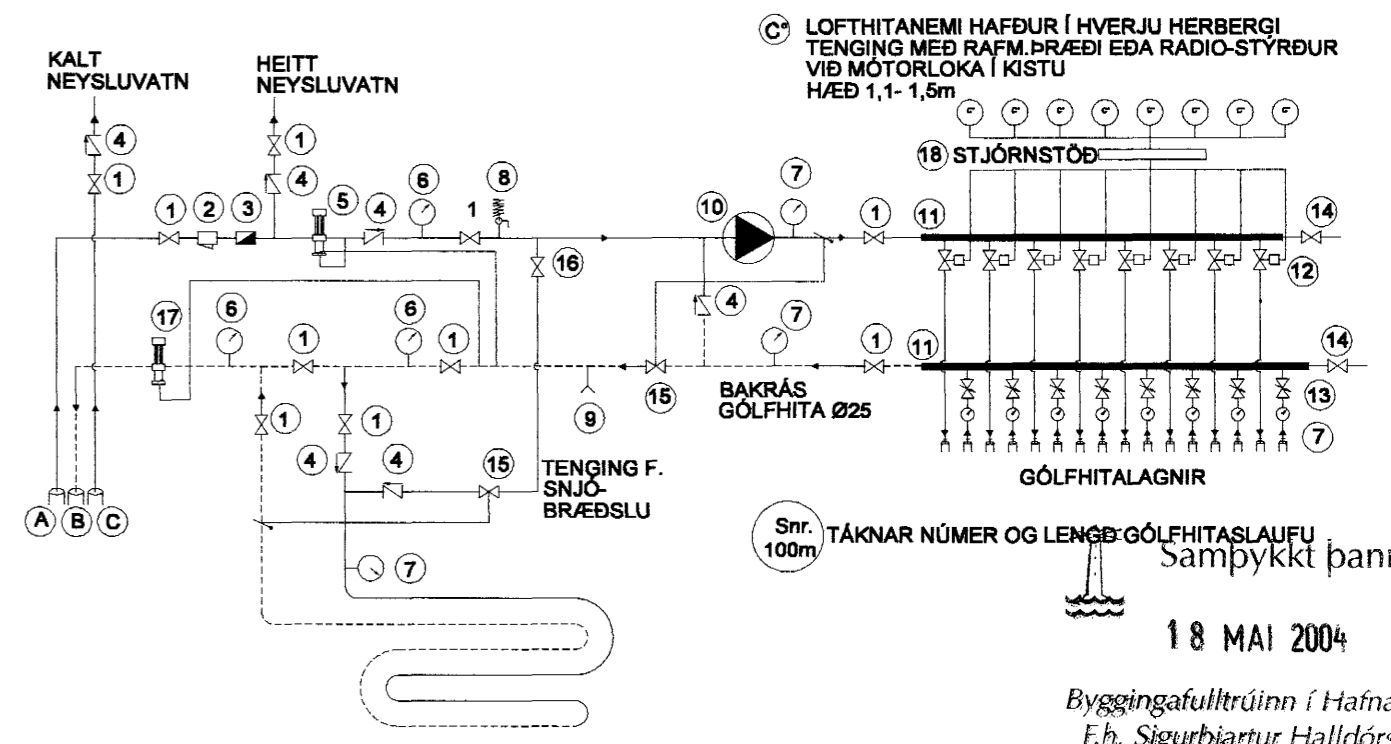

Snr. 100m TÁKNAR NÚMER OG LENGÐ GÖLFHITASLAUFU Samþykkt þann

18 MAI 2004

Byggingafultrúinn í Hafnarfirði
 F.h. Sigurbjartur Halldórsson

FÍFUVELLIR 18 HAFNARFIRÐI

GRUNNMYND GÖLFHITA

Mkv. 1:50

Hannað E.V.

Telknað E.V.

Dags. MAI 2004

Blað

Nr. FIFUV18ÞAK

Yfirtarið Eggjón V.

ÁRITUN SAMRÆMINGARHÖNNUDAR

Fríðrik Fríðriksson Kt:211256-4519

TR.aust s/f

TÆKNIFRÆÐINGARNIR
 Eyjóttur Valgarðsson Kt:280857-4169
 Sigurður Grétarsson Sími: 471-2257