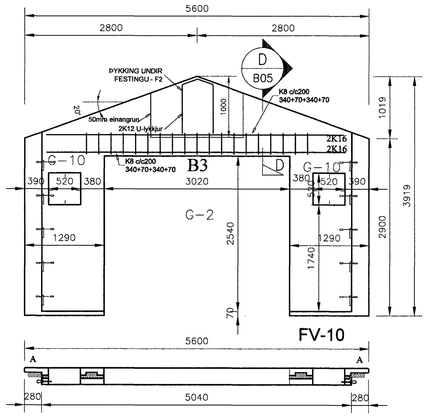

FV-10

Bending:
K189 bendinet, K10 c/c300 lóðrétt í milli glugga
og 2K12 á kóntum og í kringum op

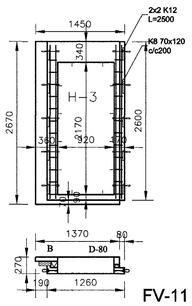

FV-11

Bending:
K189 bendinet, K10 c/c300 lóðrétt í milli glugga
og 2K12 á kóntum og í kringum op

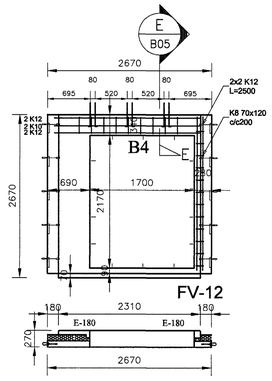

FV-12

Bending:
K189 bendinet, K10 c/c300 lóðrétt í milli glugga
og 2K12 á kóntum og í kringum op

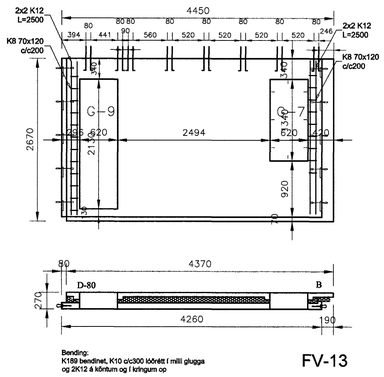

FV-13

Bending:
K189 bendinet, K10 c/c300 lóðrétt í milli glugga
og 2K12 á kóntum og í kringum op

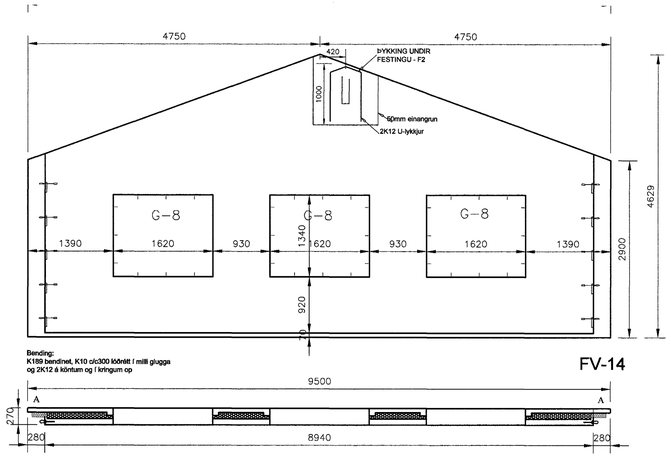

FV-14

Bending:
K189 bendinet, K10 c/c300 lóðrétt í milli glugga
og 2K12 á kóntum og í kringum op

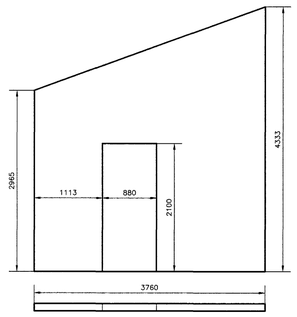

IV-1

Bending:
K189 bendinet, K10 c/c300 lóðrétt í milli glugga
og 2K12 á kóntum og í kringum op

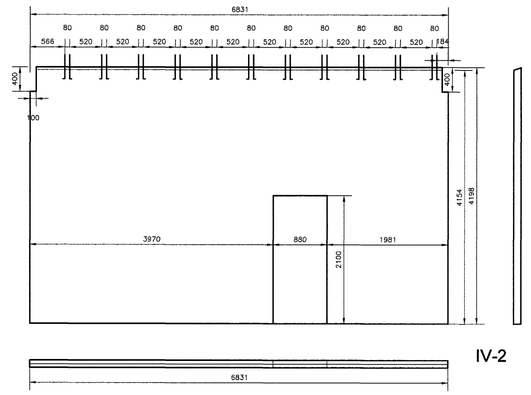

IV-2

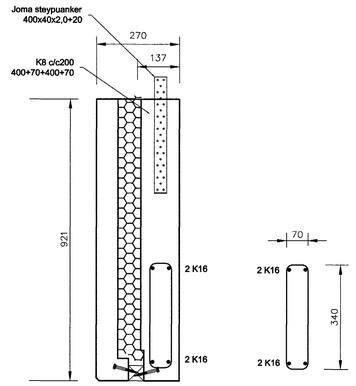

D Snið í bita B3– 1:10

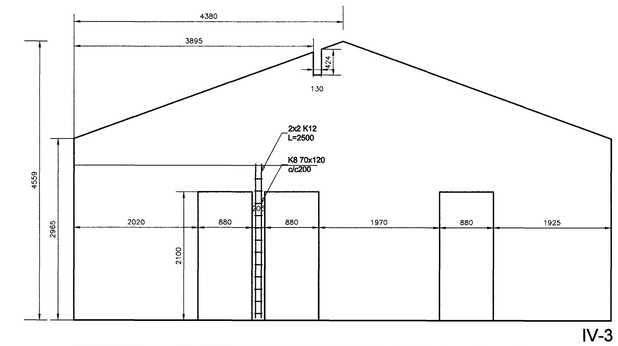

IV-3

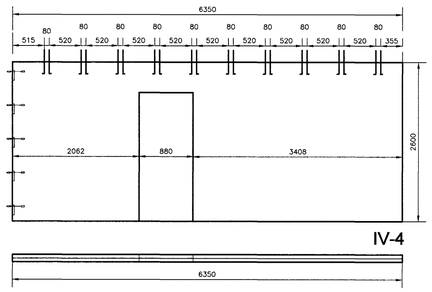

IV-4

Bending:
K189 bendinet, K10 c/c300 lóðrétt í milli glugga
og 2K12 á kóntum og í kringum op

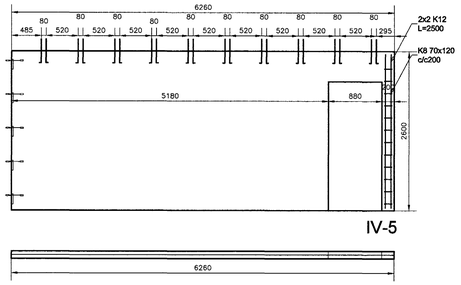

IV-5

Bending:
K189 bendinet, K10 c/c300 lóðrétt í milli glugga
og 2K12 á kóntum og í kringum op

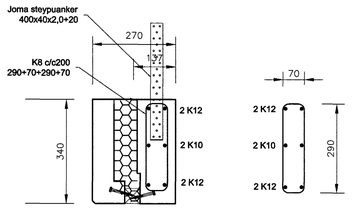

E Snið í bita B4– 1:10

Samþykkt þann
18 MAI 2004
Byggingafulltrúinn í Hafnarfirði
F.h. Sigurbjartur Hallgrímsson

Dags.	Breytingar			

meter *Verkfræðistofa ehf*
Skútuvogi 6 - 2. hæð
104 Reykjavík

Sími: 5678922
Gsm: 8940059
meter@meter.is
www.meter.is

FÍFUVELLIR 20, 221 Hafnarfjörður

EININGAR FV10–FV14, INNVEGGIR IV1–IV5, SNIÐ D OG SNIÐ E

ÁRITUN SAMRÆMINGARHÖNNUÐAR: Friðrik Friðriksson 2112564519				
TÖLVUSKRÁ 128–221–FÍFUVELLIR 20	HANNAÐ FÓ	TEIKNAÐ FÓ	YFIRFARIÐ FÓ	ÚTGÁFA 1
SAMÞYKKT Björgvin Vigfússon 0405462009	TEIKNING NR. 128–221–B05		MKV. 1:50/1:10	BLAÐ NR. B–05
Friðrik Ólafsson 2303592459	DAGS. 24.04.2004		VERK NR. 128	