


# DAGGARVELLIR 7 HAFNARFIRÐI.

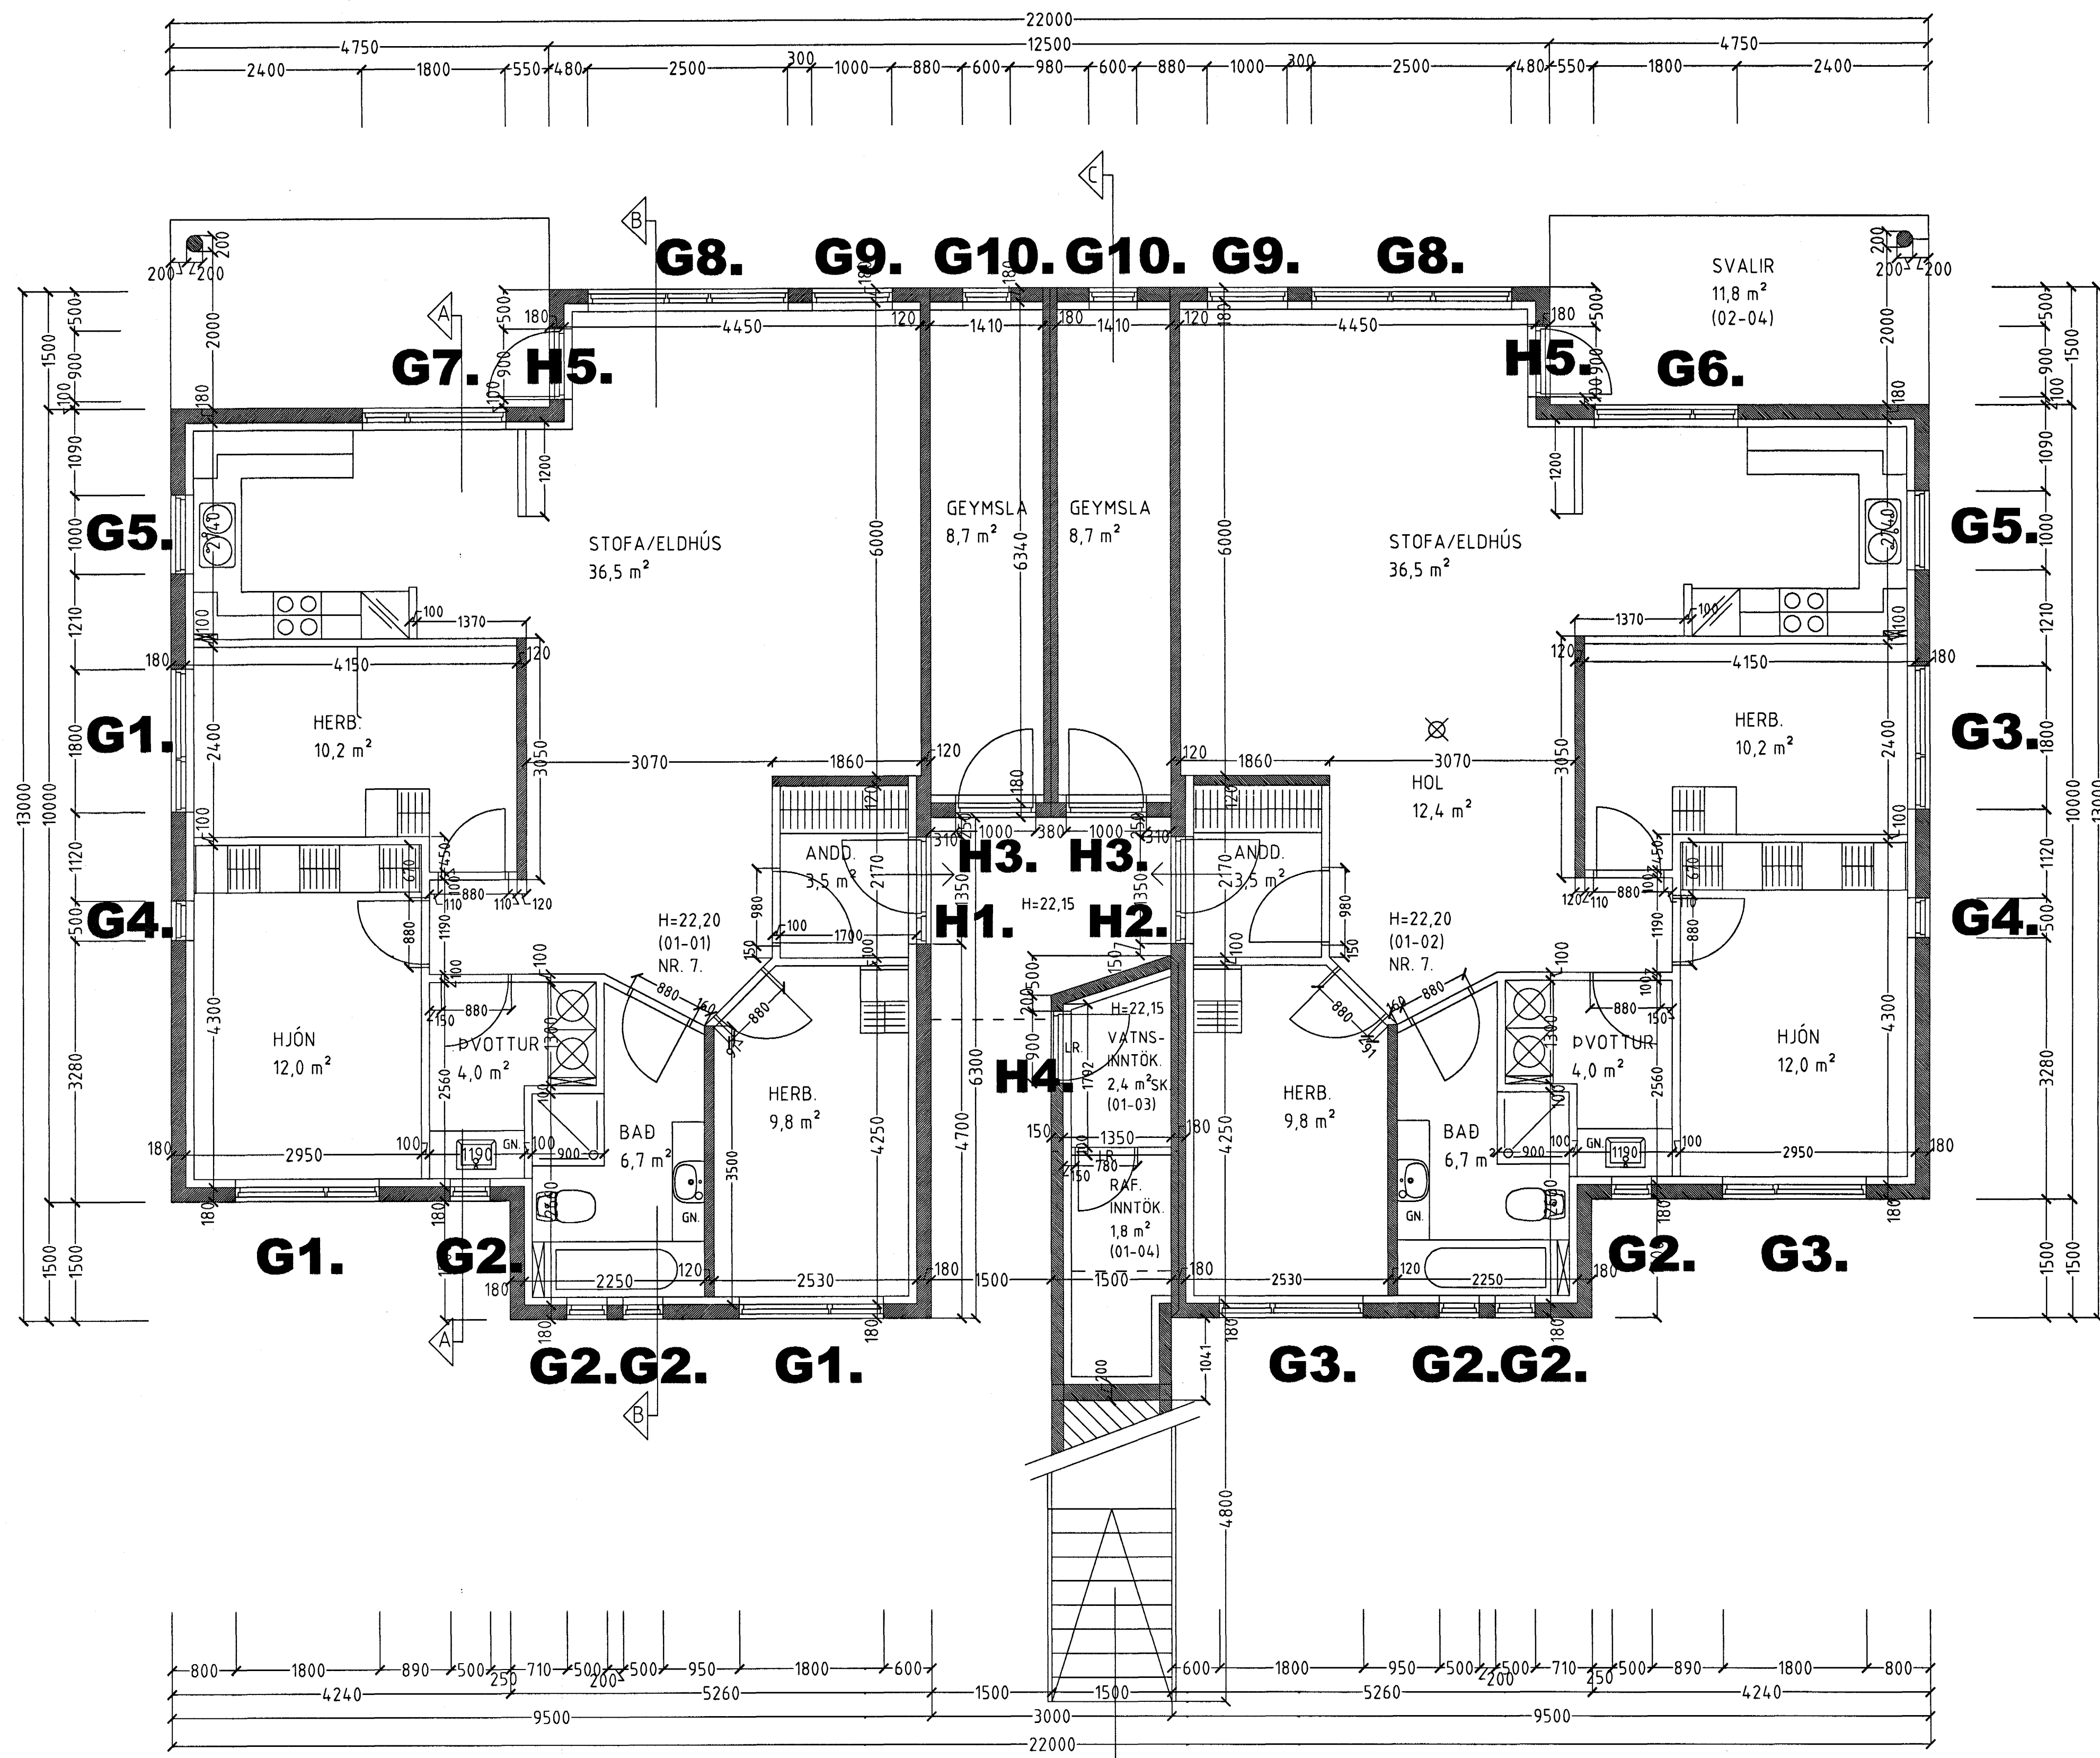

GRUNNMYND 1. HÆÐ MKV. 1:50.

Samykkt þann  
14 MAÍ 2004

Byggingafrúðinn í Hafnarfirði  
F.h. Sigurbjartur Halldórsson

DAGGARVELLIR 7 HAFNARFIRÐI.

Sigurður Þorvarðarson byggingafræðingur bfi.  
Teiknistofan Strandgötu 11 220 Hafnarfirði.  
STH. teiknistofan ehf. kt. 510298-2769. Kf. aðalhönnuðar: 141250-4189.  
Sími: 5651510. Fax: 5651299. Netfang: teiknistofan@islandia.is

Skýringar:	Séruppráttur.
Teikning:	Grunnmynd 1. hæð.
Mælikvæði:	1:50.
Undirskrift:	12/5 04 <i>CS</i>
Blað nr:	1 af 6. Dagssetning: 09 febrúar 2004.
Breytt:	