


DAGGARVELLIR 7 HAFNARFIRÐI.

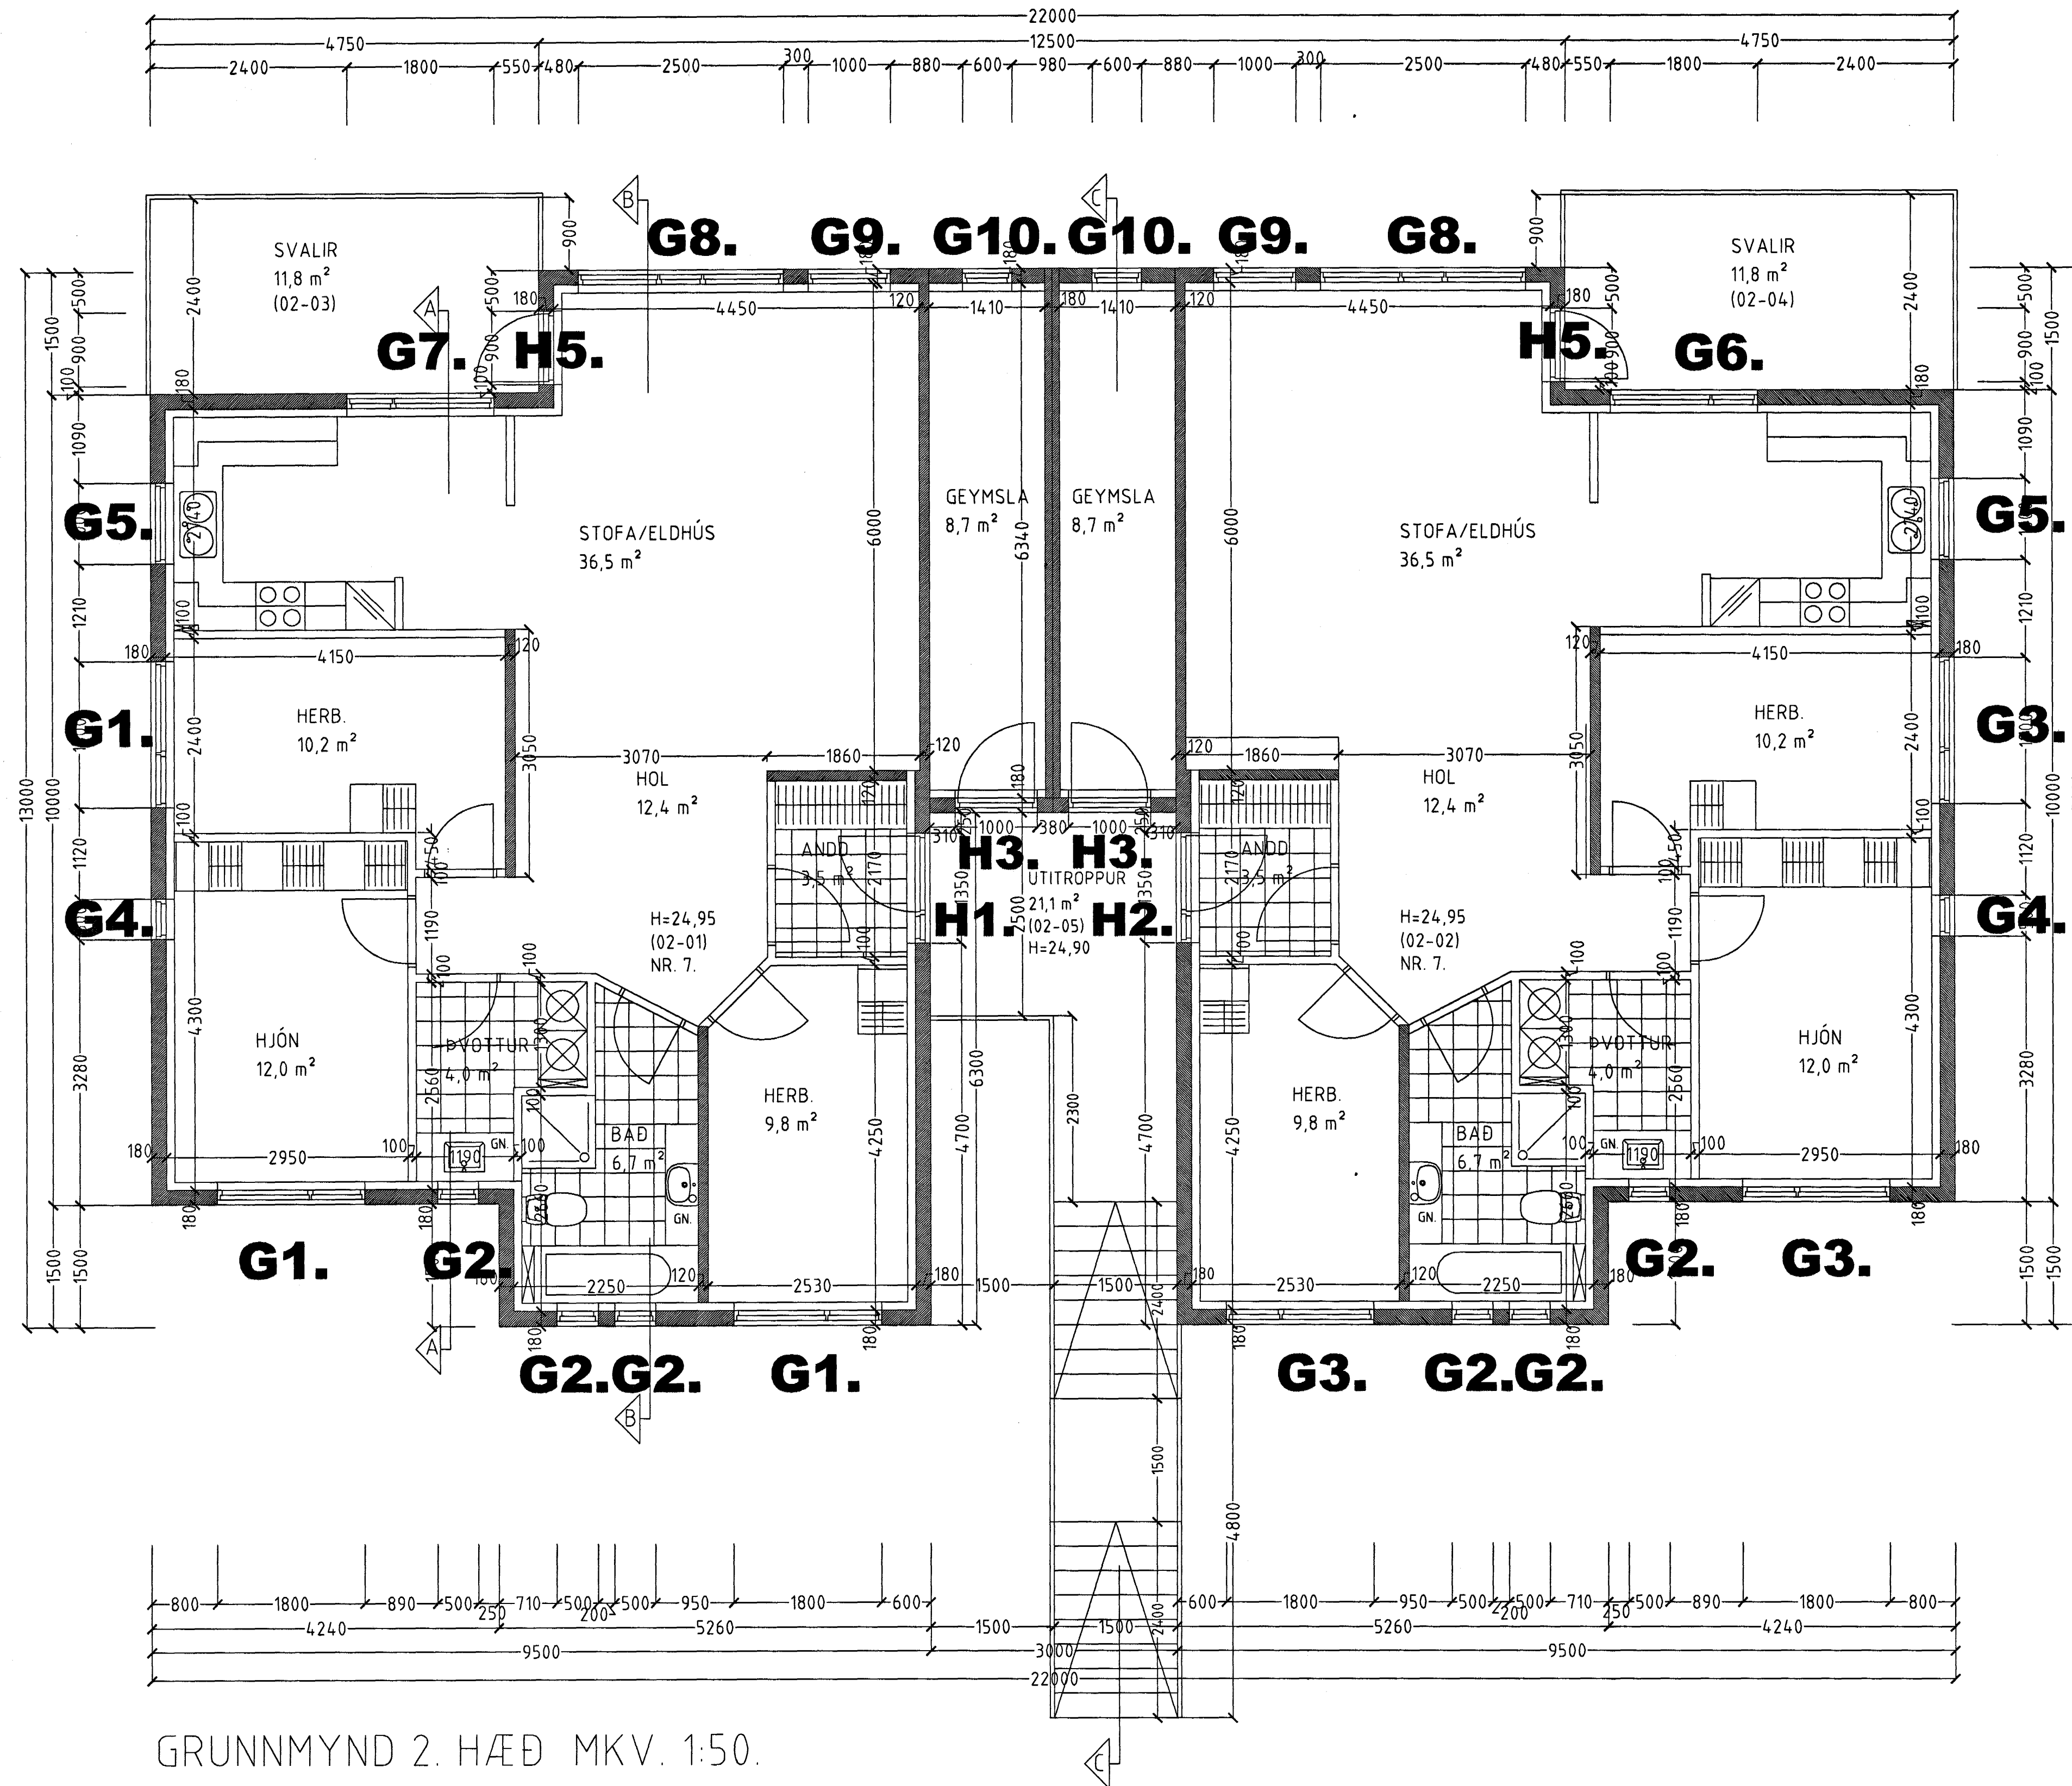

GRUNNMYND 2. HÆÐ MKV. 1:50.



Samþykkt þann
14 MAÍ 2004
Byggingafulltrúinn í Hafnarfirði
Eft. Sigurbjartur Halldórsson

DAGGARVELLIR 7 HAFNARFIRÐI.

Sigurður Þorvarðarson byggingafræðingur b.f.í.
Teiknistofan Strandgötu 11 220 Hafnarfirði.
STH. teiknistofan ehf. kt. 510298-2769. Kt. aðalhönnuðar: 141250-4189.
Sími: 5651510. Fax: 5651299. Netfang: teiknistofan@islandia.is

Skýringar:	Séruppráttur.
Teikning:	Grunnmynd 2. hæð.
Mælikvæði:	1:50.
Undirskrift:	1215 <i>[Signature]</i>
Blað nr. 2 af 6.	Dagsetning: 09 febrúar 2004.
Breytt:	