


ÁRITUN SAMBREMINGARHÖNDUÐAR

AFSTÖÐUMYND 1:500

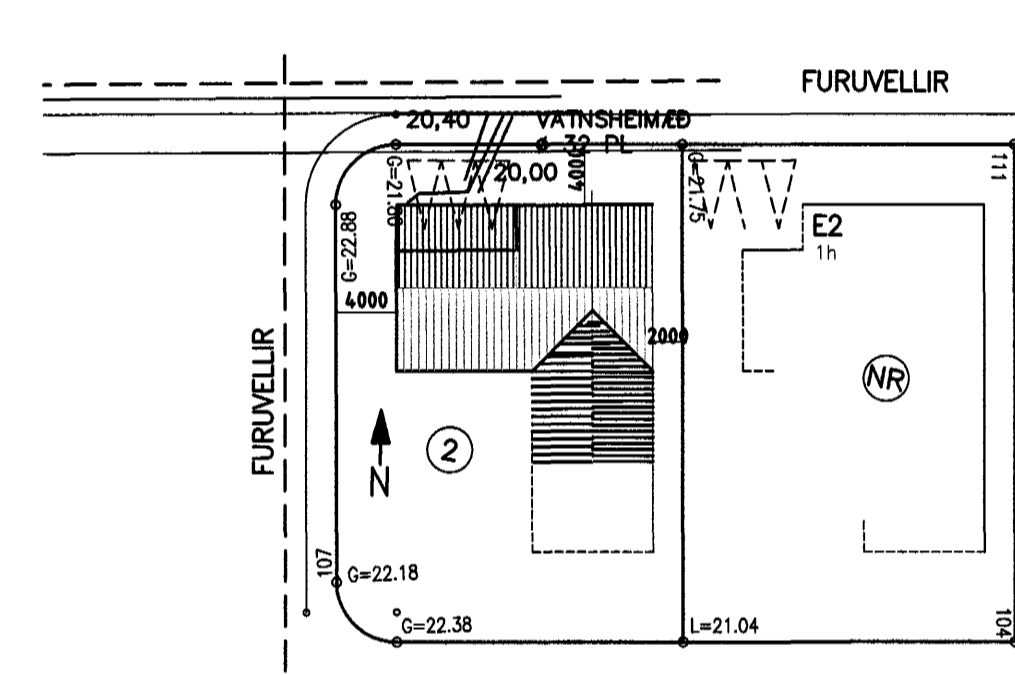

SKÝRINGAR

Hæðarkötur eru gefnir upp í metrum og á fullfrágengin gólf. Hæðir eru gefnar upp í botn á rörum. Allar málsetningar eru í cm. Lagnir skal leggja í samræmi við IST 65 og IST 68. Lagnir skulu uppfylla kröfum 196. gr. byggingareglugerðar. Gólfniðurföll á badherbergi, salerni og Þvottaherbergi tengjast frárennsli handlauga og skolvaska. Nákvæm og endanleg staðsetning slúta ákvarðist miðað við þau tæki sem verða valin. Allar málsetningar skal endurskoða á staðnum.

Vatnshali skal vera að gólfniðurföllum, 10 mm/m

Sampykkt þann  
13 MAÍ 2004  
Byggingafulltrúinn í Hafnarfirði  
Efn. Sigurbjartur Halldórsson

Dagur	Breytingar	Nr.	Notn.
24.09.2003	stjórnað	1	
VBV ALHUBA HÖNNUN OG RÁÐGJÖF		Gsm: 8247587 alhuba@alhuba.is	
Furuvellir 2 HF			
FRÁRENNSLI OG VATNSHEIMÆÐ			
TÖLVUSKRA	HANNAÐ By 60	TEKNAÐ OS 34	YFIRFARIÐ GTGFA
SAMBYKKT Björgvin Viglínsson 0403462009	TEIKNING NR.	MAK. 1:10 1:400 1:500	BLAÐ NR. 1:500
DAGS. 24.09.2003		VERK NR.	