



Mkv. 1:10
DEILI 5
S06

LÓÐRÉTT SNIÐ
VIÐ ÞAK/SKYGGNI/HANDRIÐ

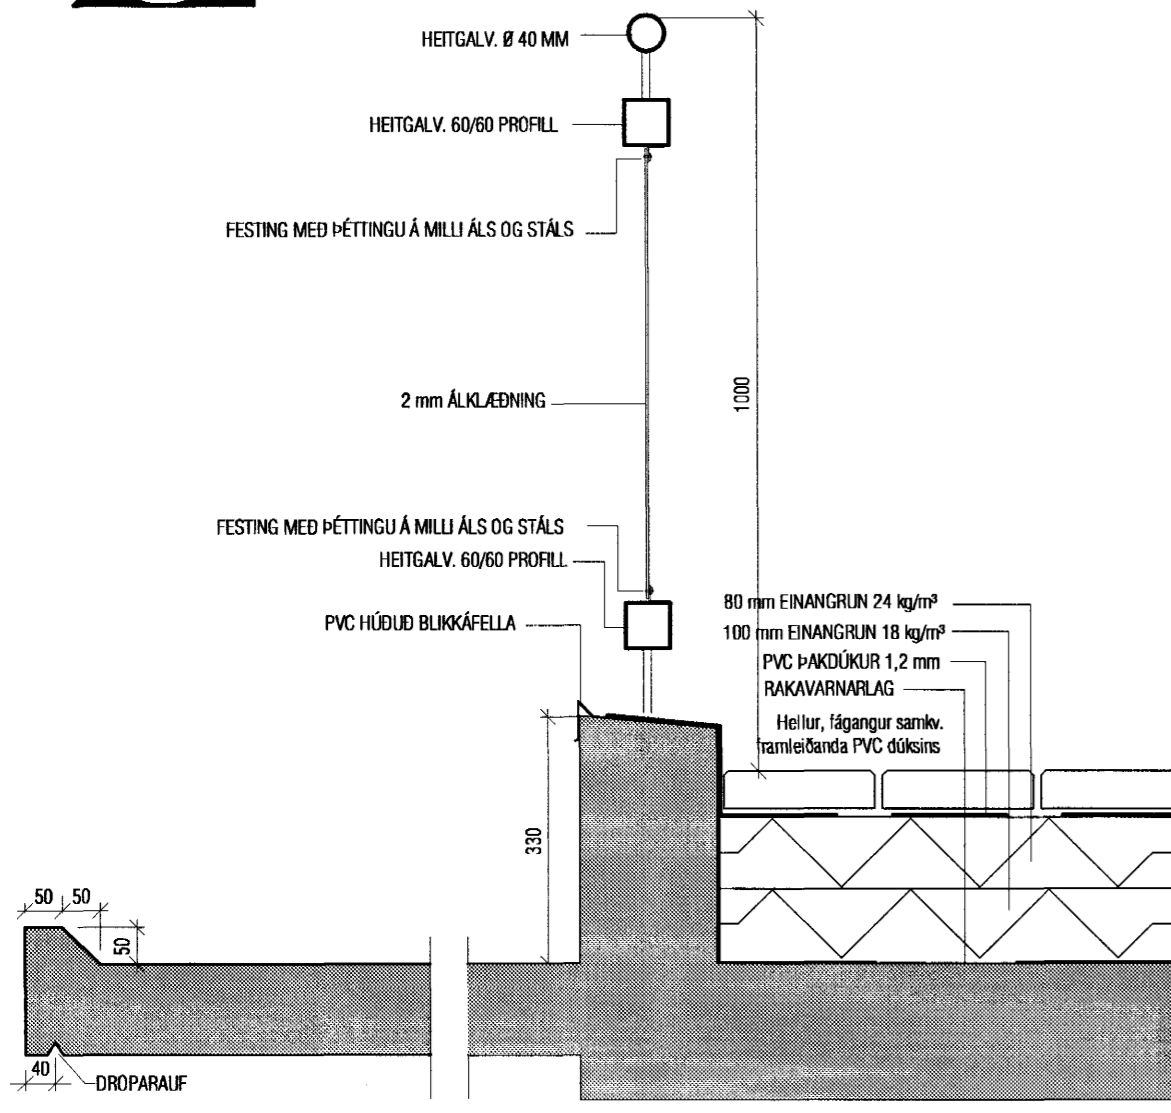


Mkv. 1:10
DEILI 6
S06

LÓÐRÉTT SNIÐ
VIÐ ÞAK/HANDRIÐ

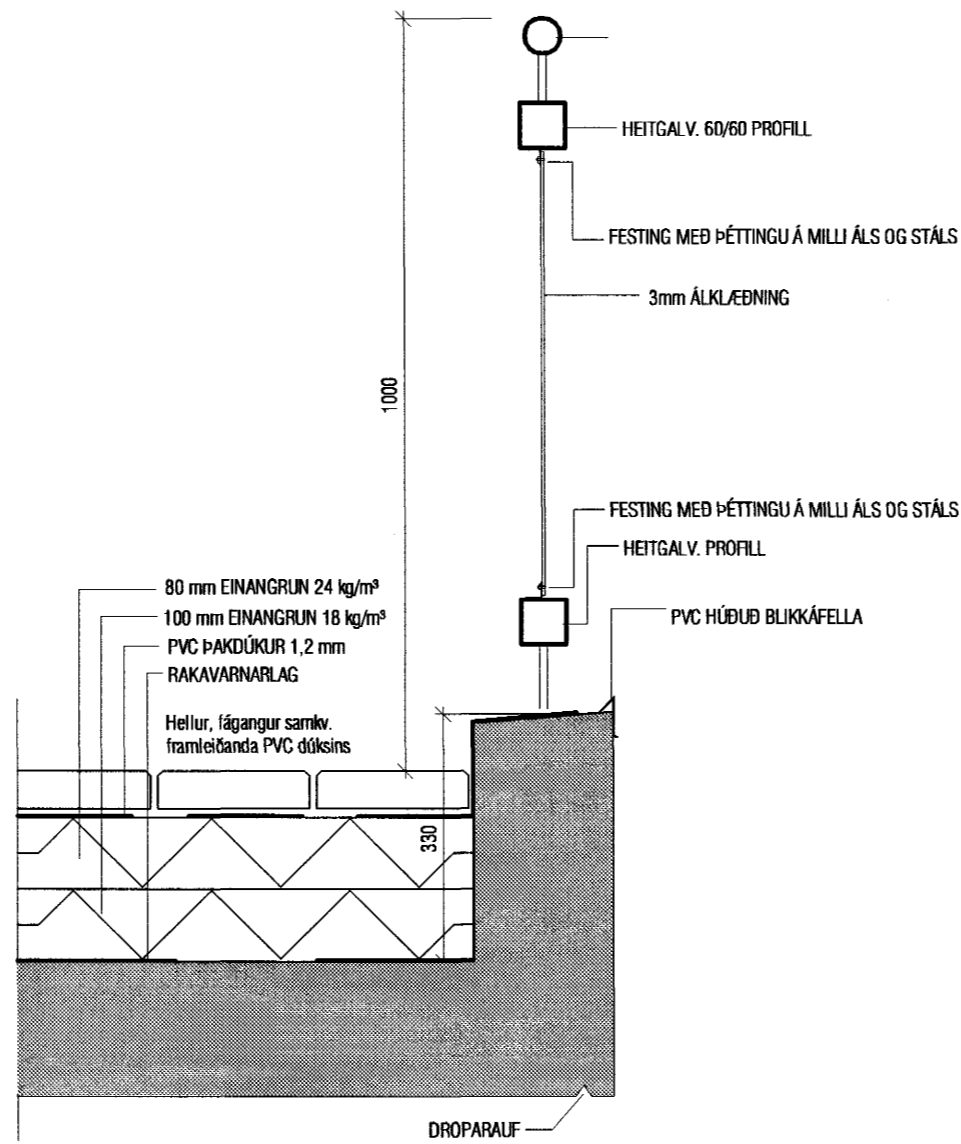


Mkv. 1:10
DEILI 7
S03/04/06/07

LÓÐRÉTT SNIÐ
VIÐ ÞAK/HANDRIÐ

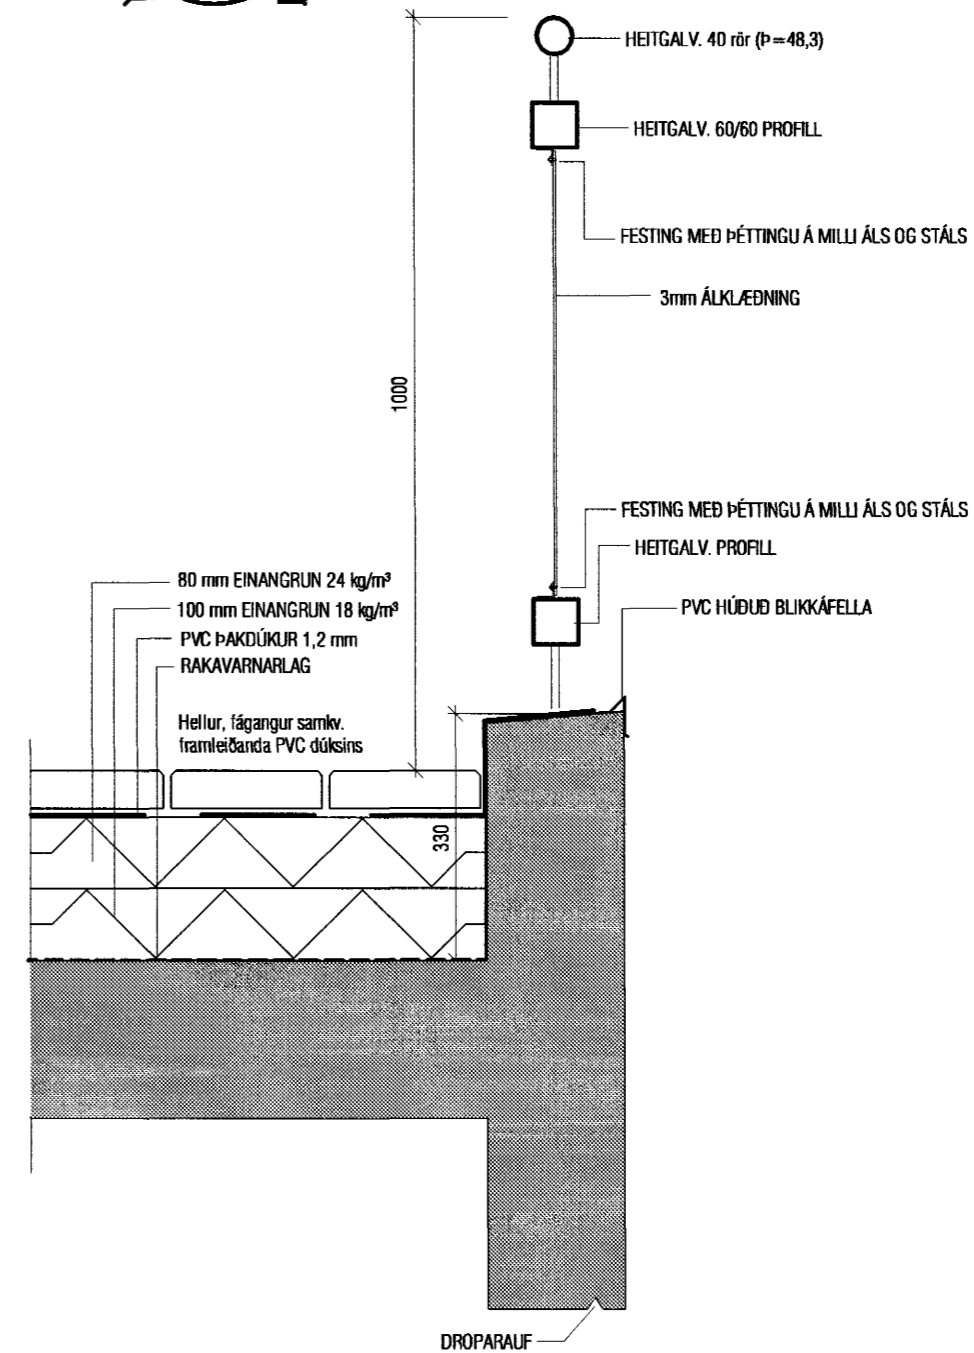


Mkv. 1:10
DEILI 8
S03/04

LÓÐRÉTT SNIÐ
VIÐ ÞAK/HANDRIÐ

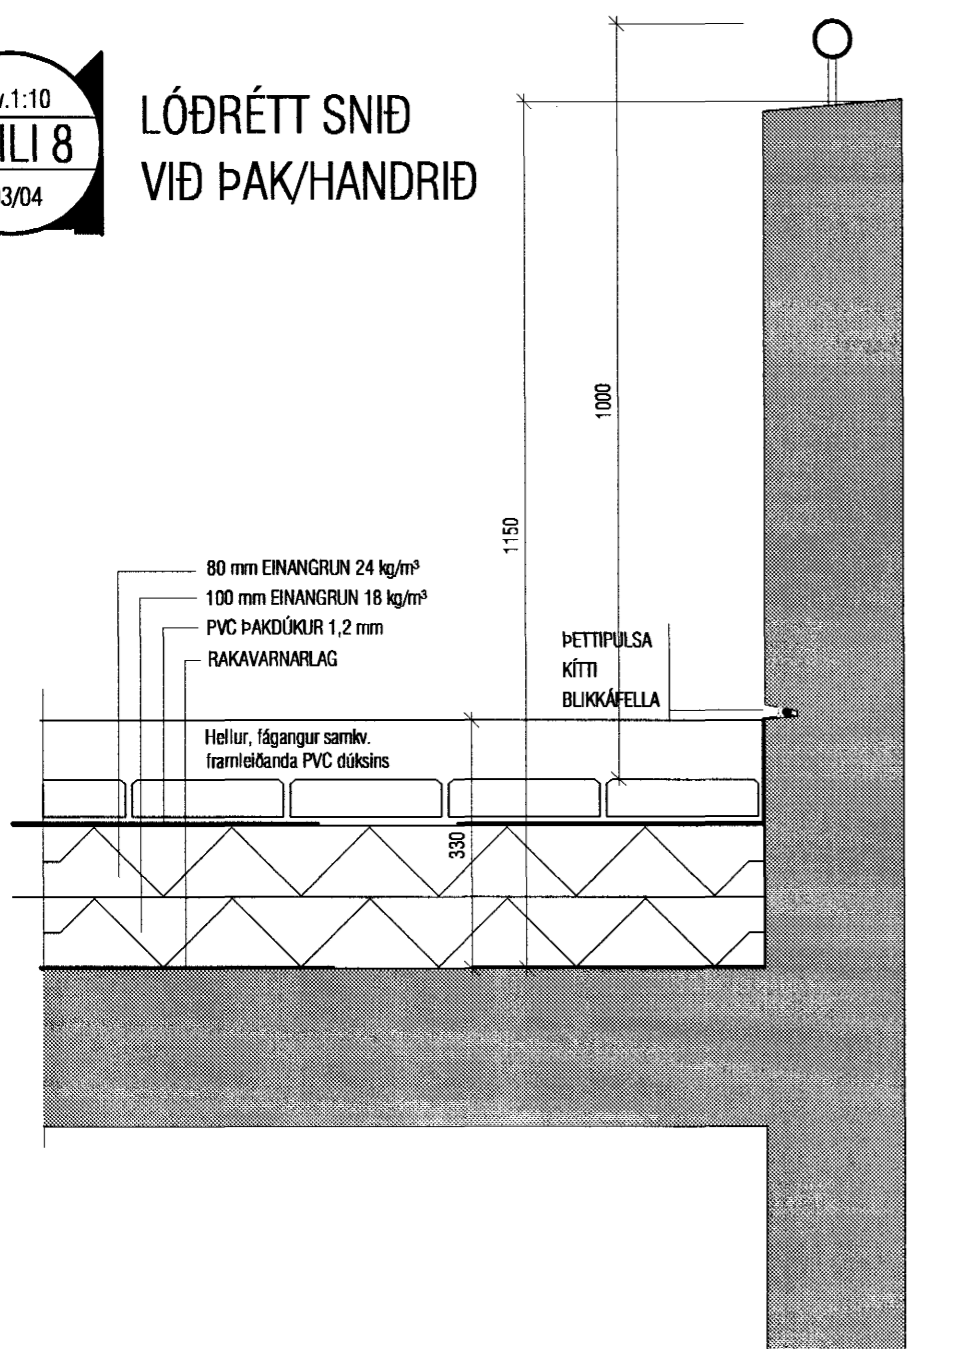

Mkv. 1:10
DEILI 11
S03/04/05

LÓÐRÉTT SNIÐ
VIÐ ÞAK/SVALAHURÐ

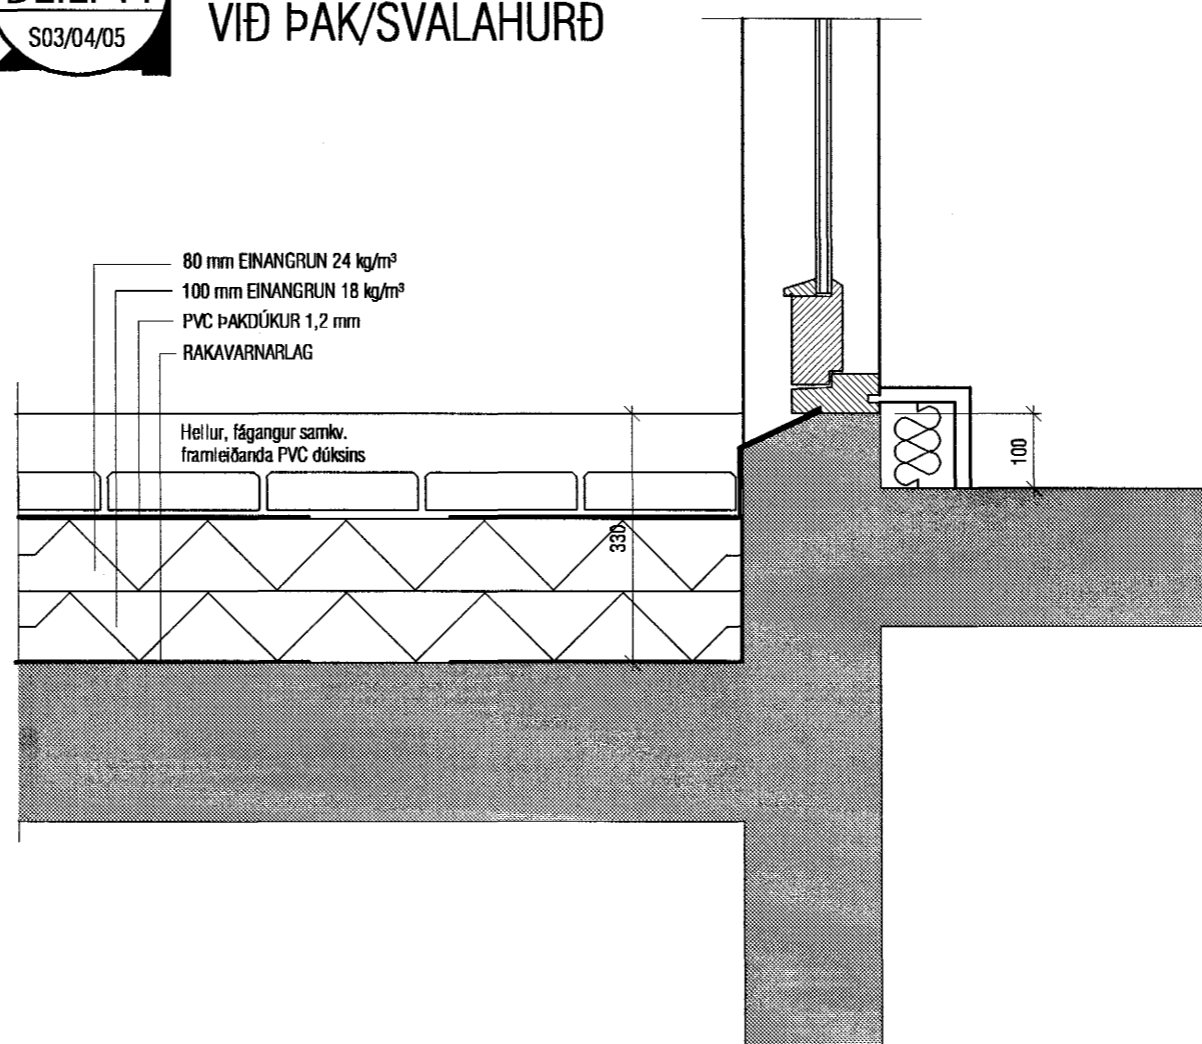

ALLS STAÐAR ÞAR SEM TRÉ
EDA STÁL LIGGUR AÐ STEINI
SKAL VERA PAPPAMILLILEGG

EINANGRUN OG ÞAKDÚKUR
LEGGIST NIÐUR SAMKVÆMT
FYRIRMÆLUM FRAMLEIÐANDA

Samþykkt þann
12 MAI 2004

Byggingafultrúinn í Hafnarfirði
F.h. Sigurbjartur Halldórsson

<p>VEKTOR - hönnun og ráðgjöf - Nýbýlavegi 6, 200 Kópavogi.</p>		<p>Ríkharður Oddsson byggingafræðingur NÚ 270261-5150 sími: 554-6650 fax: 554-6689</p>		<p>FÍFUVELLIR 25-27</p>	
<p>Teikn. nr. Tívisun á teikningu</p>		<p>Br. Dags.</p>		<p>SÉRMYNDIR DEILI 5-8 OG 11</p>	
<p>Samþykkt</p>		<p>Hannab Jón H. Hlößversson</p>		<p>Teiknað JHH</p>	
<p>Janúar 2003 A-03-11-23</p>		<p>Verk nr. 1:10</p>		<p>Mæliskvæði S-09</p>	