


ÞAK, GRUNNMYND (FRAMHALD). 1:50

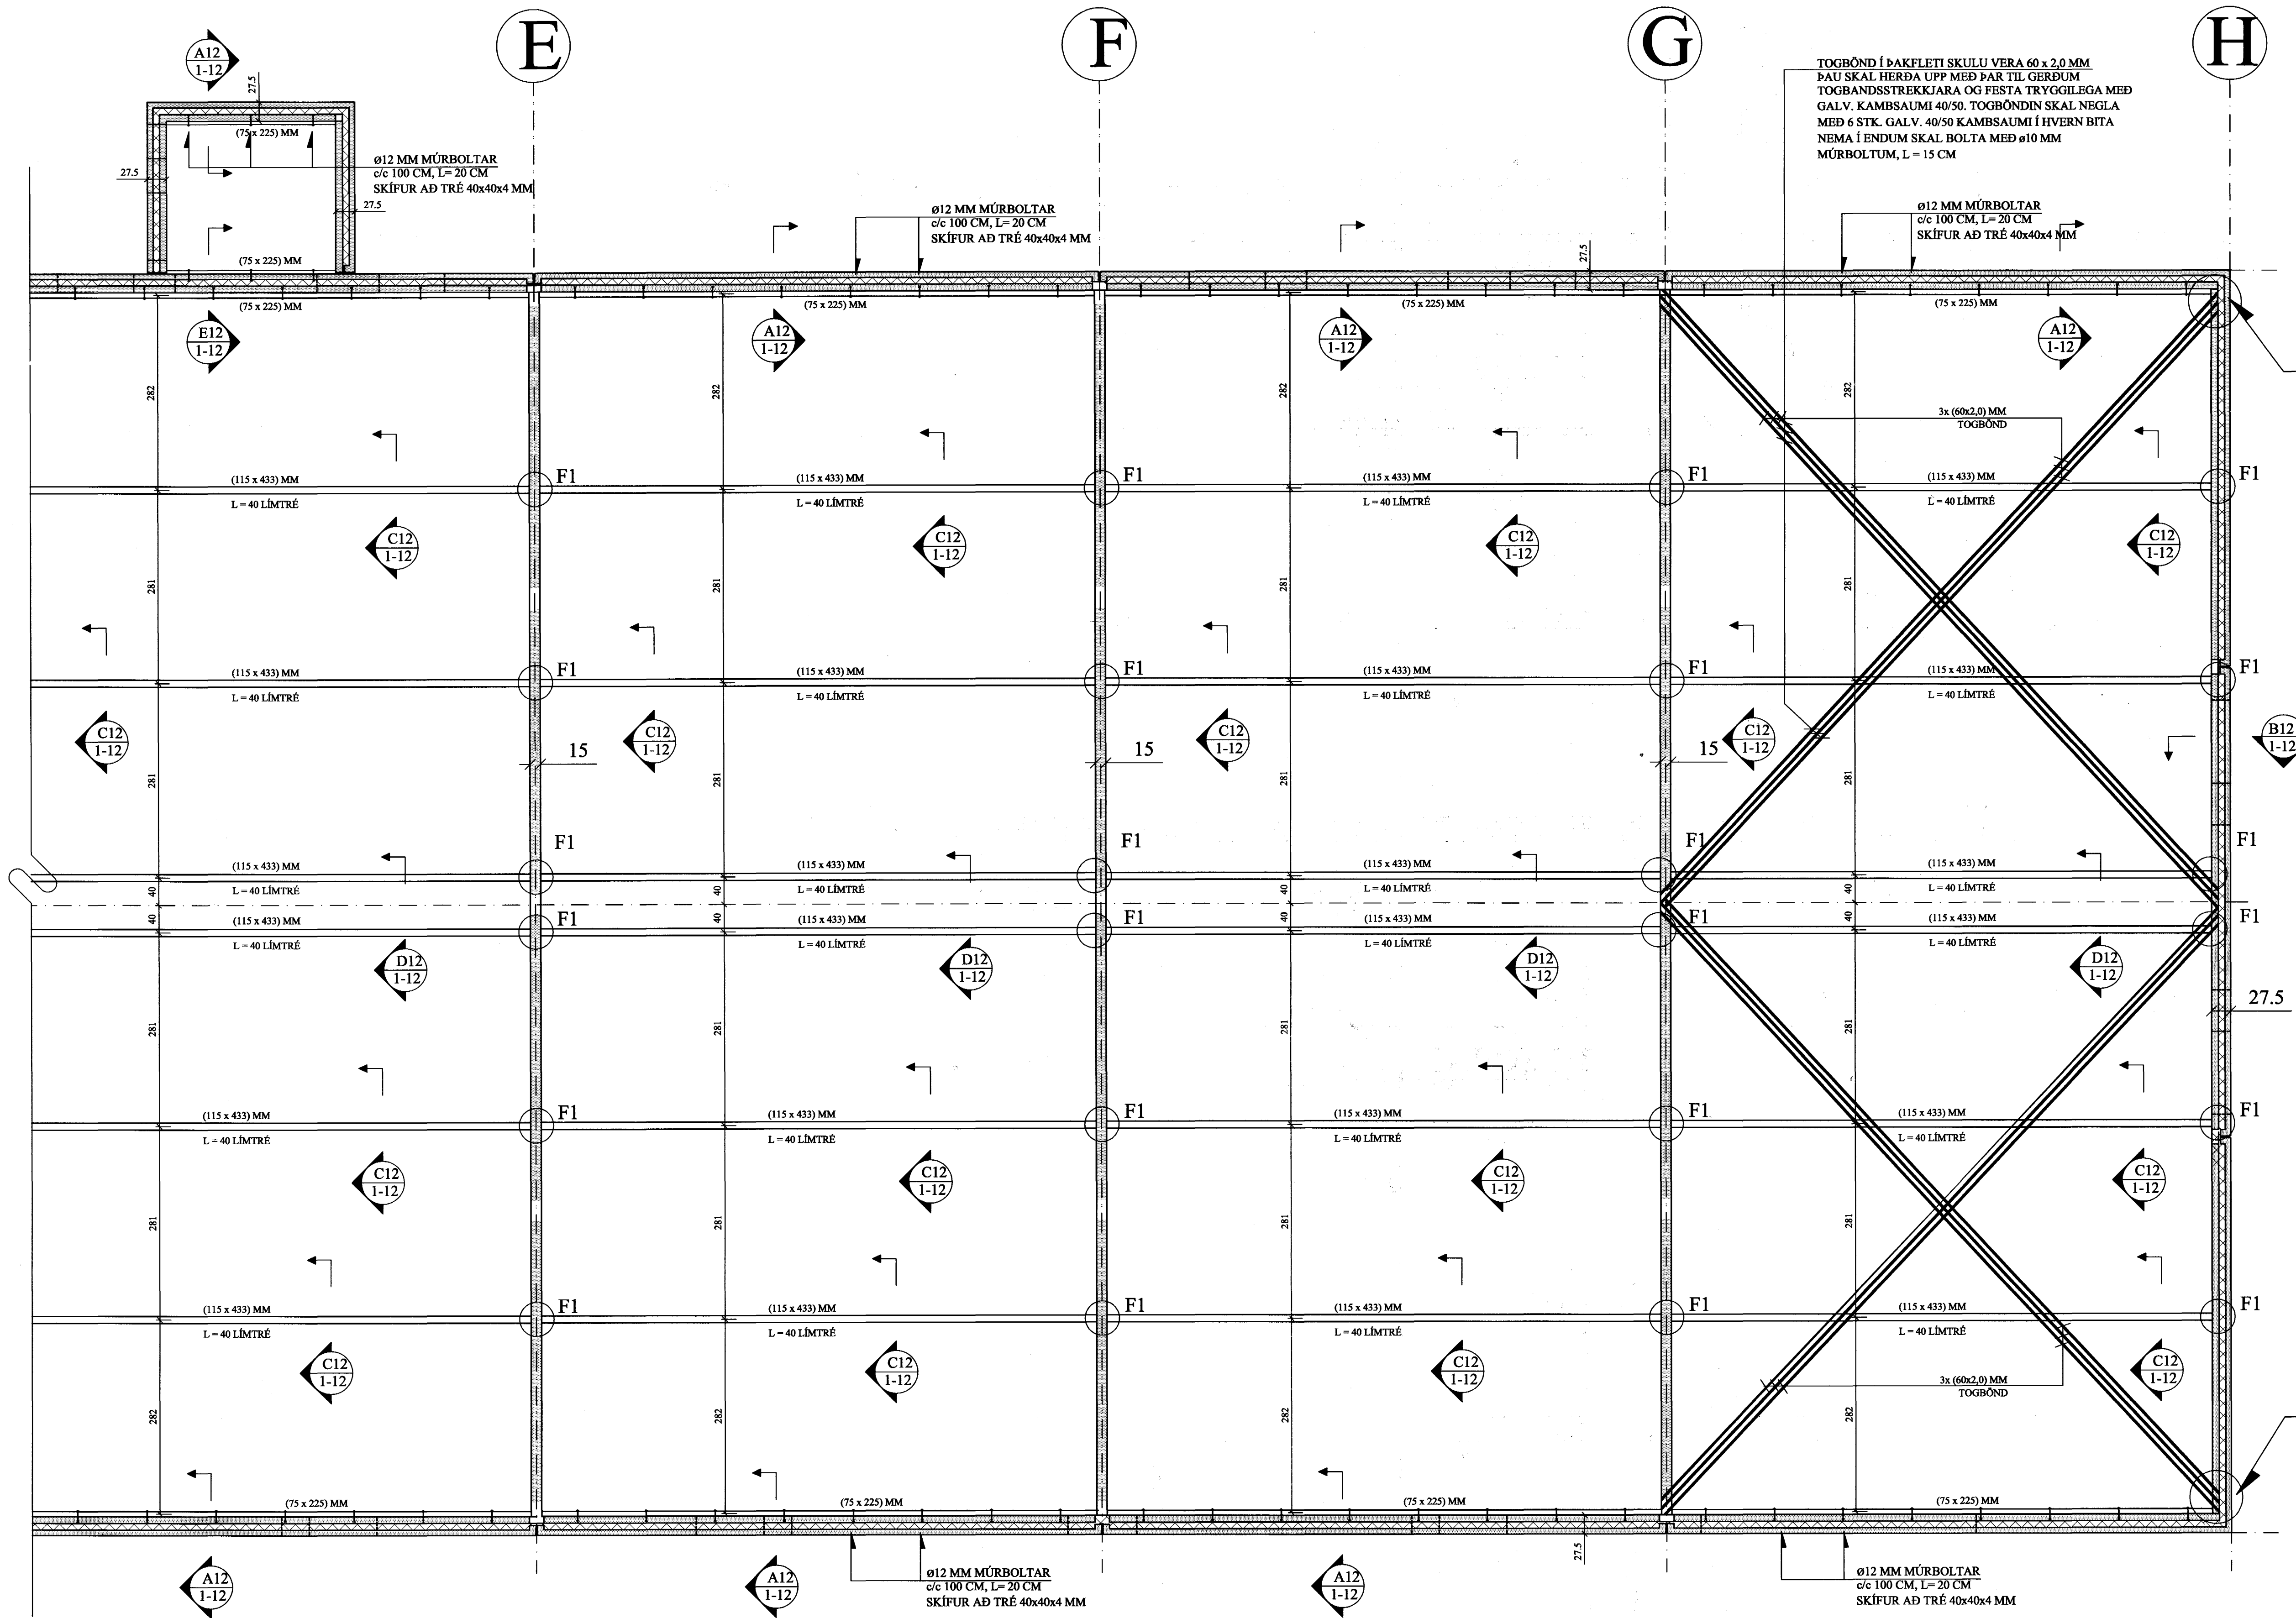

TOGBÖND Í ÞAKFLETTI SKULU VERA 60 x 2,0 MM  
 ÞAU SKAL HERÐA UPP MEÐ PAR TIL GERÐUM  
 TOGBANDSSTREKKJARA OG FESTA TRYGGILEGA MEÐ  
 GALV. KAMBSAUMI 40/50. TOGBÖNDIN SKAL NEGLA  
 MEÐ 6 STK. GALV. 40/50 KAMBSAUMI Í HVERN BITA  
 NEMA Í ENDUM SKAL BOLTA MEÐ Ø10 MM  
 MÚRBOLTUM, L = 15 CM

TOGBÖND BOLTUD Í  
 BURÐARVEGG, M/Ø10 MM  
 MÚRBOLTUM, L = 15 CM

Breytingar	

**TILVÍSANIR:**  
 SKÝRINGAR..... SJÁ TEIKN. NR. 1-01  
 Samþykkt þann  
 11 MAI 2004  
 Byggingafrádráttur í Hafnarfirði  
 F.h. Sigrúnar Halldórsdóttur  
 Samp. Jón Þórn

Reikn.	Jón Kr.	MARS 2004	Útgáfudagur:	18.03.2004
Tekn.	JHG	MARS 2004	Kvarði:	1:50
Ath.				
Samp.				

ÞAK KLÆTT MEÐ ST-107 ÞV EININGUM

**RAUÐHELLA 9, Hafnarfirði** Nr. 1-05  
 Verkluti  
 ÞAK,  
 GRUNNMYND.  
 Jón Kristjánsson  
 Byggingafrádráttur  
 FVFI  
 Skólavíðisgata 19  
 101 Reykjavík  
 Sími 551-0820 Fax: 863-2154  
 KÍ: 210754-4829  
 http://www.vkj.is  
 Netfang: jkrs@vkj.is