A10 1-10 SNIÐ. 1:10

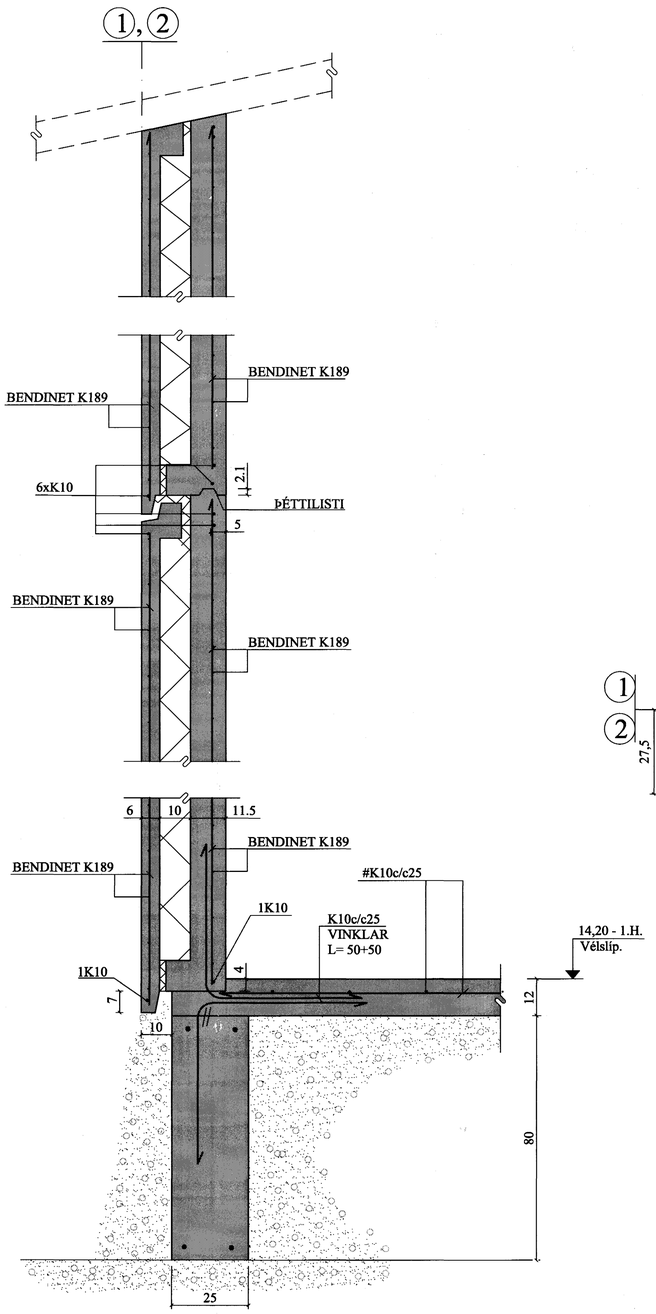

B10 1-10 SNIÐ. 1:10

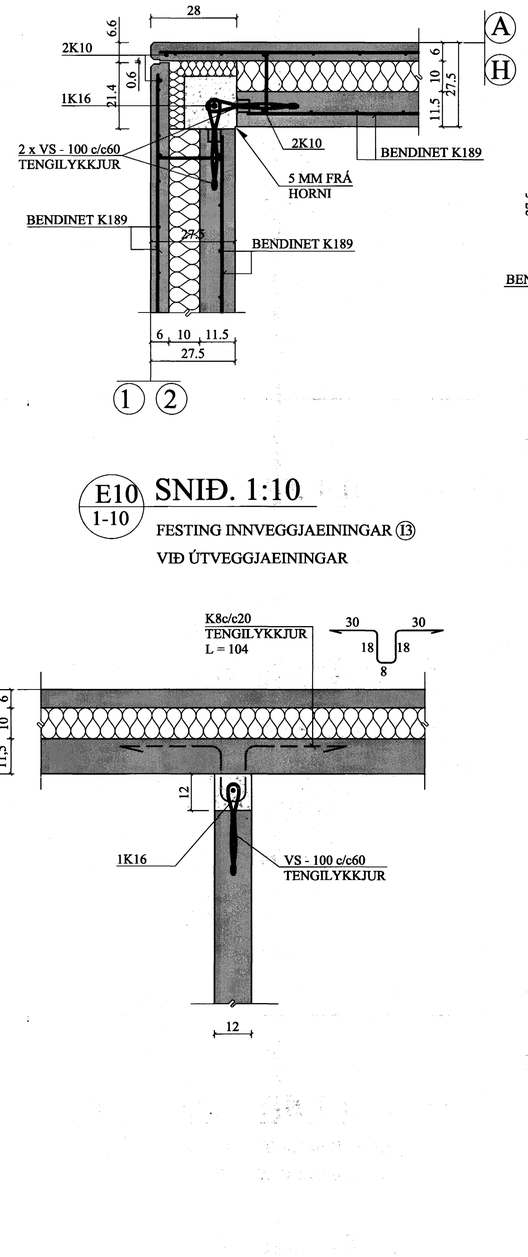

C10 1-10 SNIÐ. 1:10

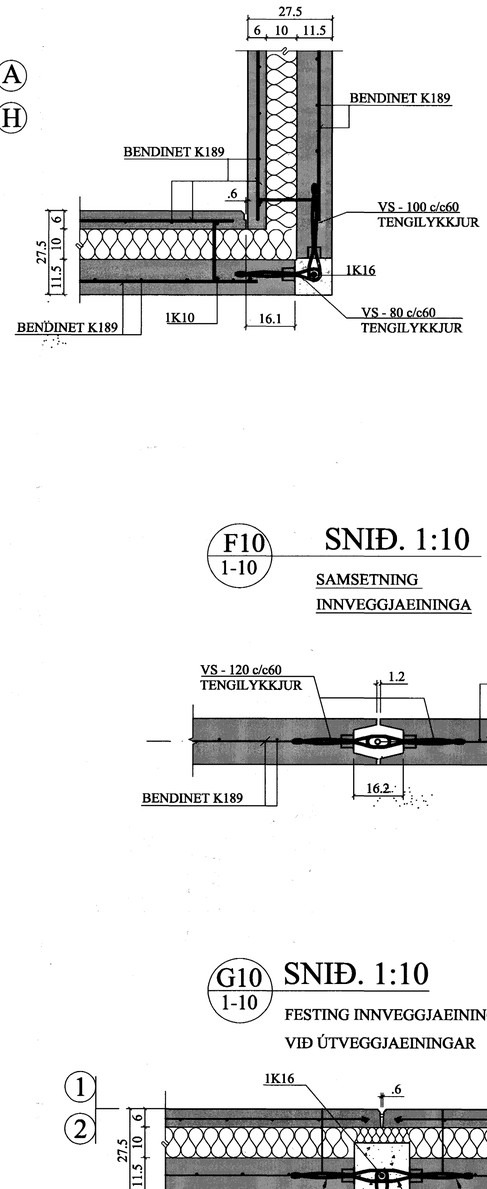

D10 1-10 SNIÐ. 1:10

SNIÐ D10' ER EINS NEMA
JÁRNBENT Í SAMSTEYPU
MEÐ 4K12

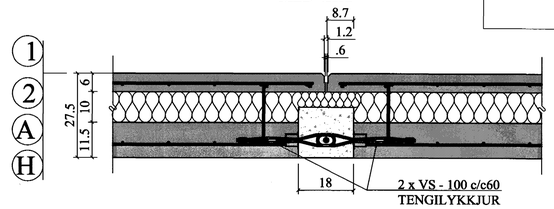

E10 1-10 SNIÐ. 1:10

FESTING INNVEGGJAEININGAR (13)
VIÐ ÚTVEGGJAEININGAR

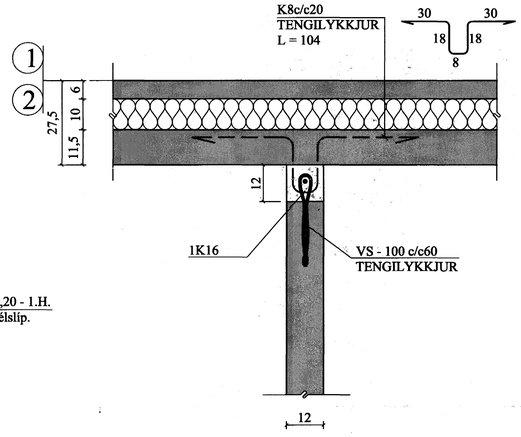

F10 1-10 SNIÐ. 1:10

SAMSETNING
INNVEGGJAEININGA

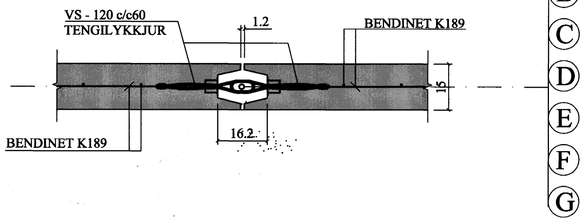

G10 1-10 SNIÐ. 1:10

FESTING INNVEGGJAEININGA (11)
VIÐ ÚTVEGGJAEININGAR

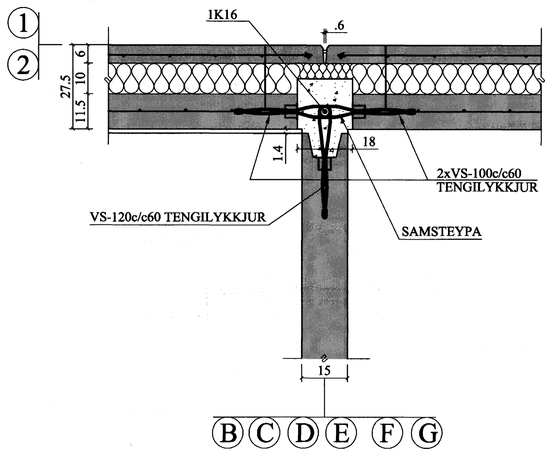

BREYTINGAR

TILVÍSANIR:

SKÝRINGAR.....SJÁ TEIKN. NR. 1-01

Samþykkt þann:
11 MAI 2004
Byggingafulltrúinn í Hafnarfirði
F.h. Sigurbjartur Halldórsson

Teikn.	Jón Kr.	MARS 2004	Útgefið:	18.03.2004
Teikn.	JHG	MARS 2004	Kvarði:	1:50
Ath.				
Samþ.				

RAUÐHELLA 9, Hafnarfirði — Nr. 1-10

Verkhluti
ÚT- OG INNVEGGJA-
EININGAR.
EINKENNANDI SNIÐ.

Jón Kristjánsson
Byggingaverkfræðingur
FVFÍ
Skólagata 19
101 Reykjavík
Sími 551-0820 Gsm: 863-2154
Kt: 210754-4829
http://www.vjk.is
Netfang: jokris@vjk.is