



EFRI EININGAR, GRUNNMYND. 1:100

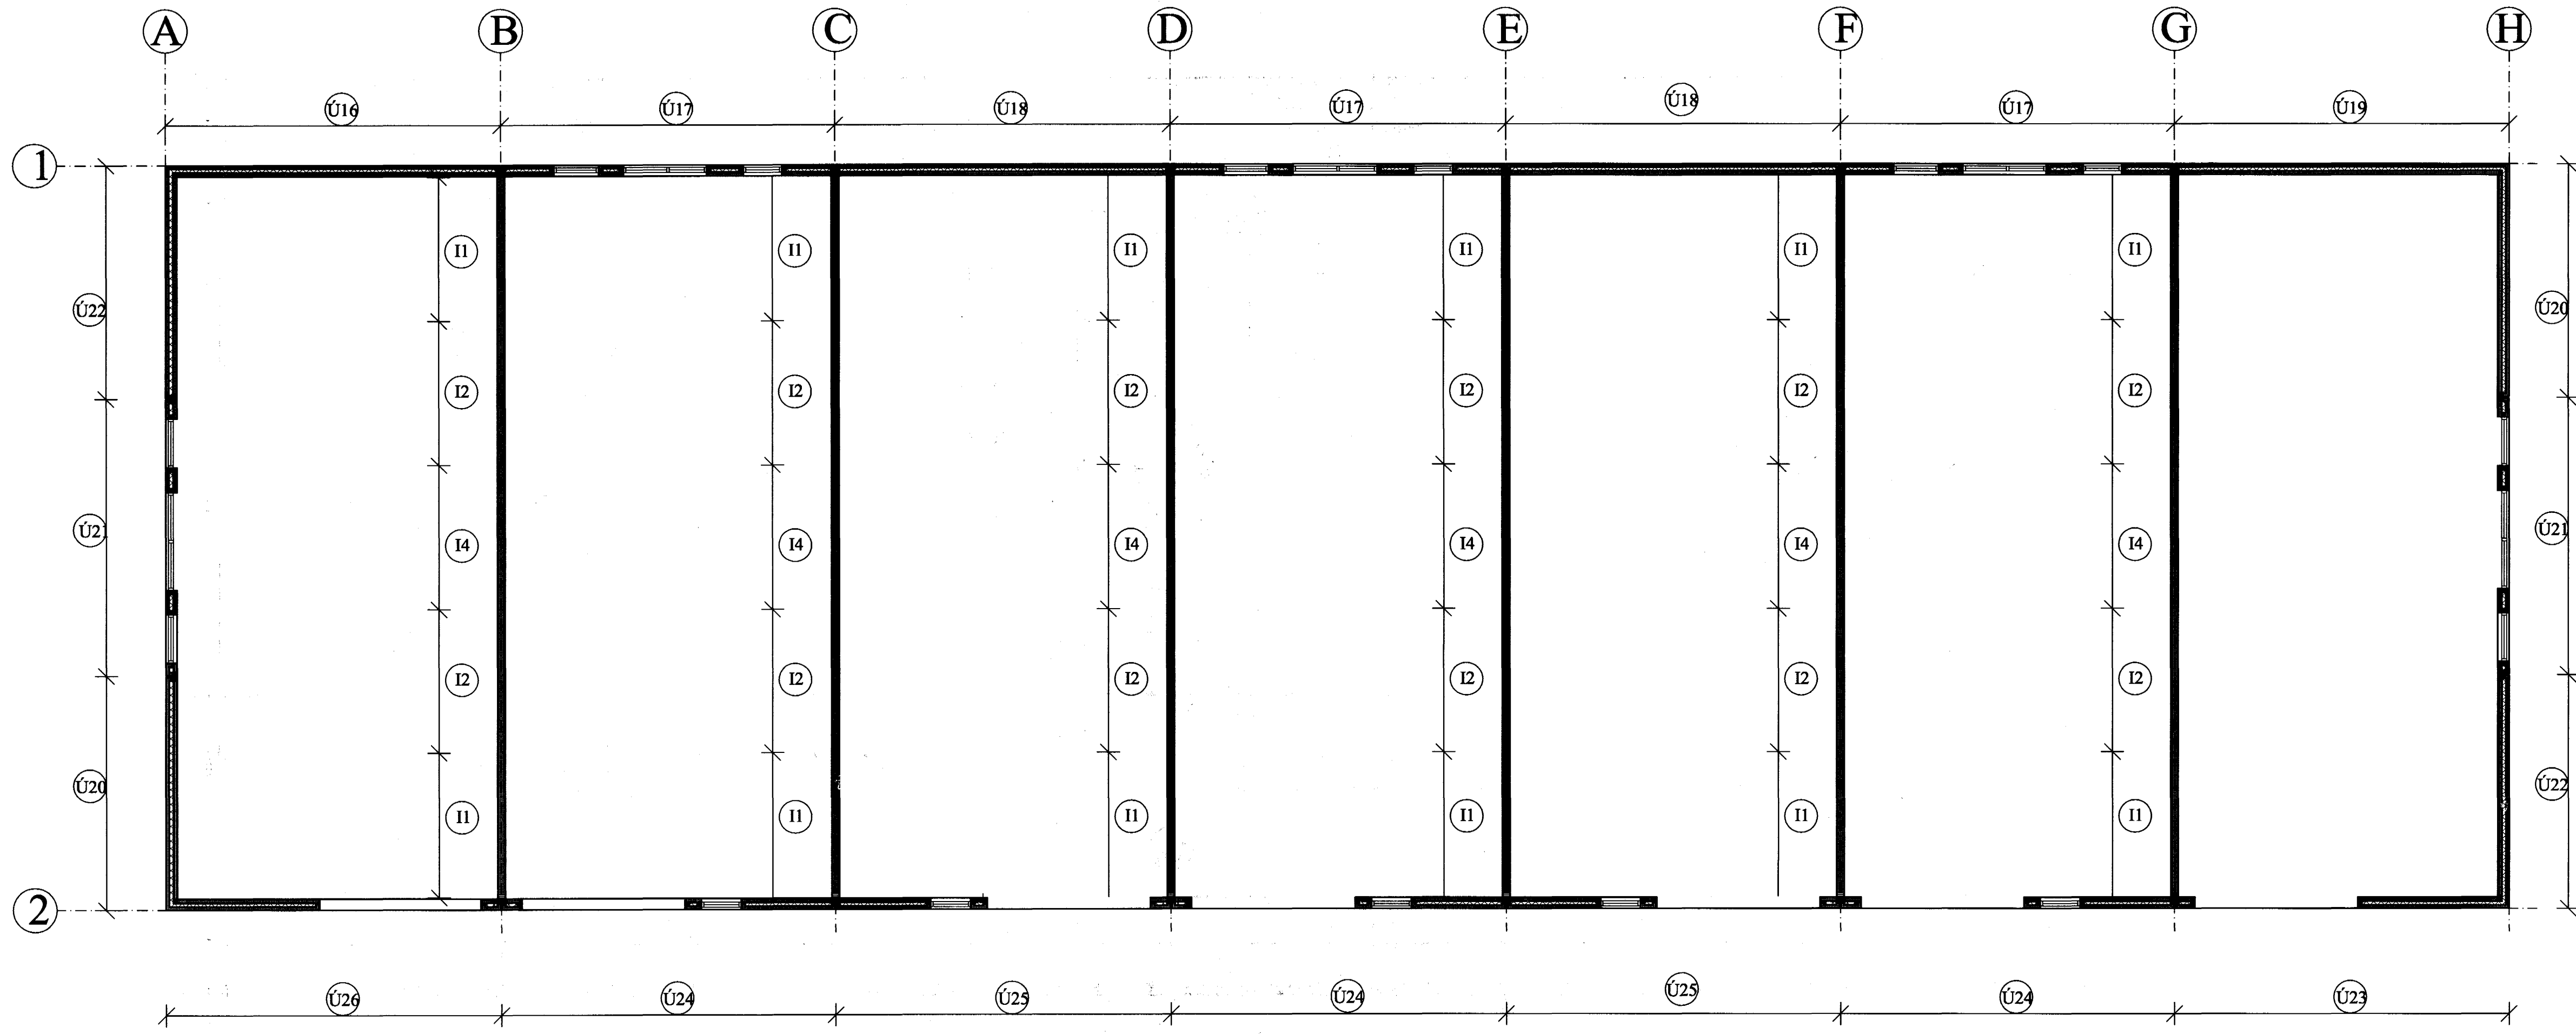

NEDRI EININGAR, GRUNNMYND. 1:100

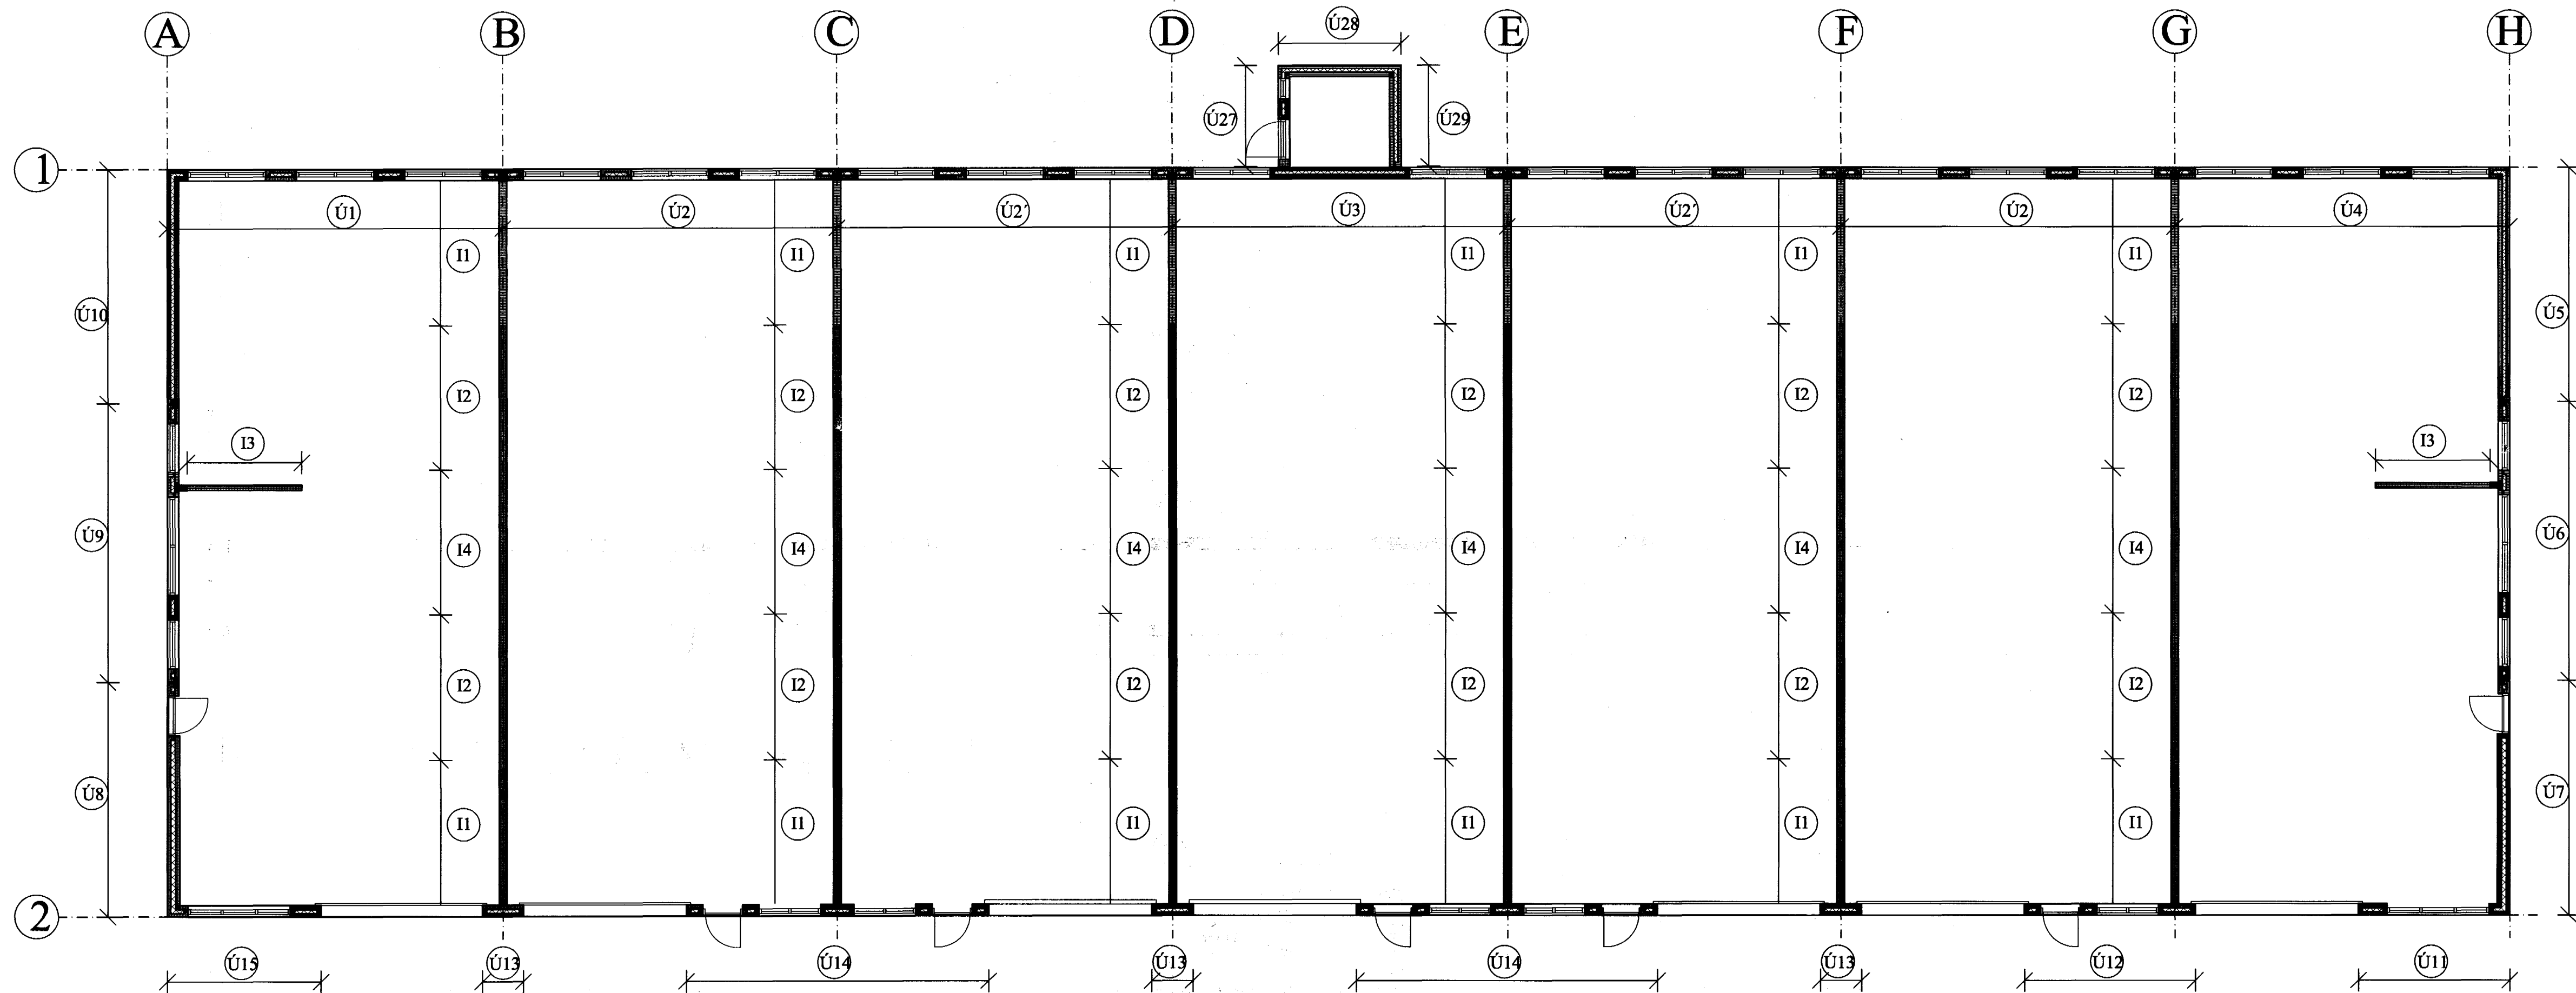

BREYTINGAR			

TILVÍSANIR:
 SKÝRINGAR.....SJÁ TEIKN. NR. 1-01

Samþykkt þann
 11 MAI 2004

Byggingafulltrúinn í Hafnarfirði
 F.b. Sigurbjartur Halldórsson

Samþ. Jón Kristjánsson

Reikn.	Jón Kr.	MARS 2004	Útgeltó:	18.03.2004
Teikn.	JHG	MARS 2004	Kvaró:	1:100
Samþ.				
RAUÐHELLA 9, Hafnarfirði				Nr. 1-11
Verkhluði EFRI OG NEDRI EININGAR, GRUNNMYND.		Jón Kristjánsson Byggingaverkefndingur FVÍ Skólagaða 19 101 Reykjavík Sími 551-9620 Fax: 563-2154 NÚ: 210754-4529 http://www.vk.is Netfang: jkris@vk.is		