A12 1-12 SNIÐ. 1:5

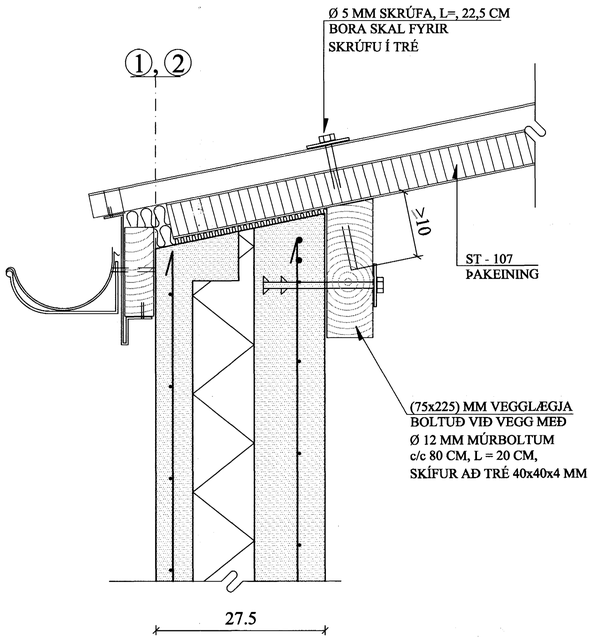

B12 1-12 SNIÐ. 1:5

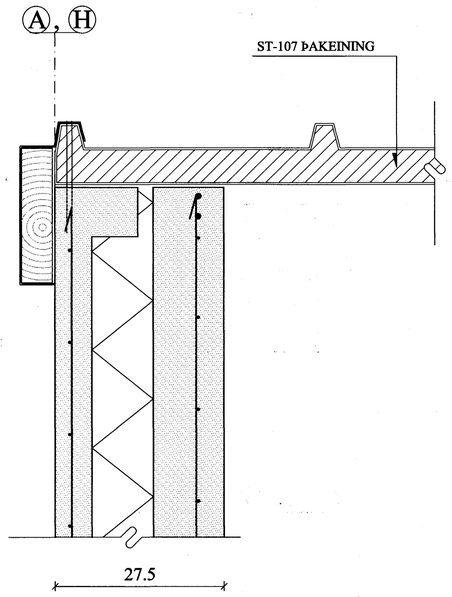

C12 1-12 SNIÐ. 1:5

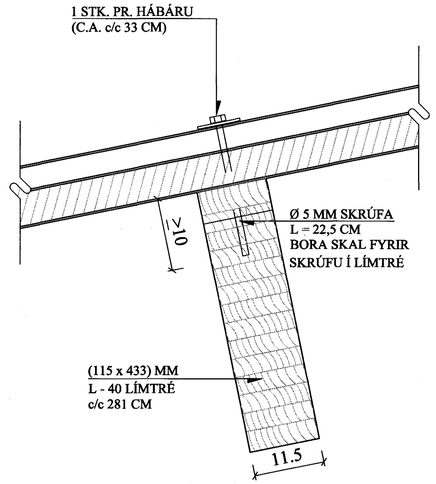

D12 1-12 SNIÐ. 1:5

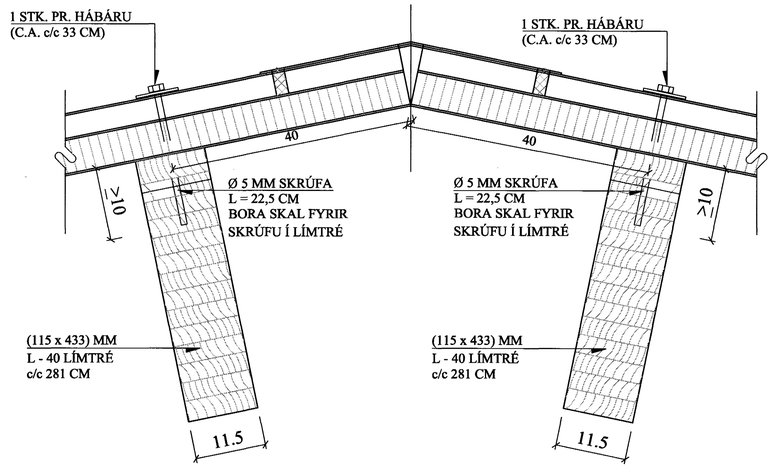

F1 1-12 SÉRMYND. 1:5

ALLAR SUÐUR ⊿5 MM
PLÖTUÞYKKT = 8 MM

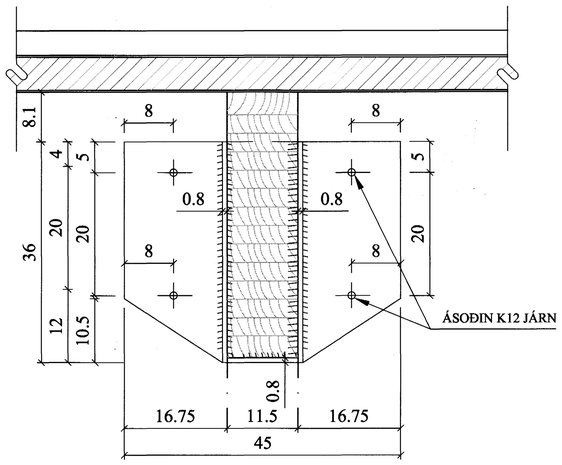

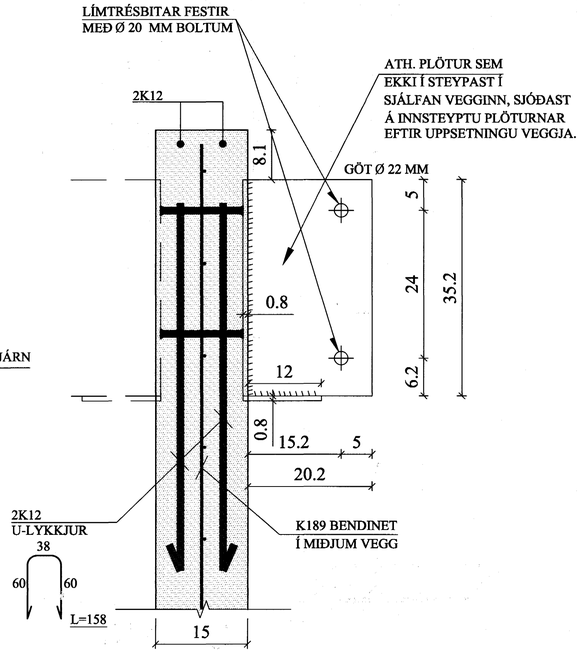

E12 1-12 SNIÐ. 1:5

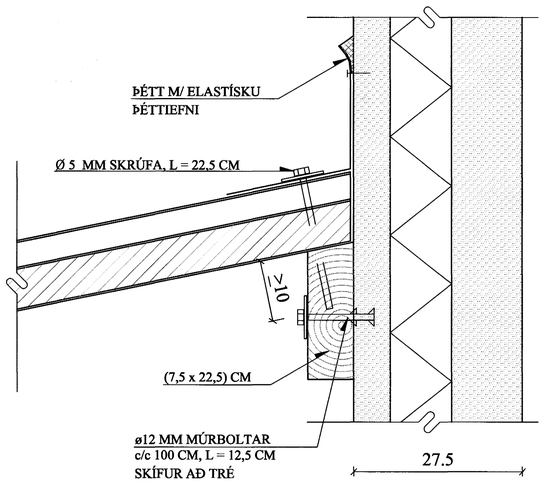

BREYTINGAR

TILVÍSANIR:

SKÝRINGAR.....SJÁ TEIKN. NR. 1-01

Samþykkt þann

11 MAI 2004

Byggingafulltrúinn í Hafnarfirði
F.h. Sigurbjartur Halldórsson

Reikn.	Jón Kr.	MARS 2004	Útgefið:	18.03.2004
Teikn.	JHG	MARS 2004	Kvarði:	1:5
Ath.				
Samþ.				

RAUÐHELLA 9, Hafnarfirði Nr. 1-12

Verkhluti
ÞAK,
SNIÐ, A12 - E12,
SÉRMYND F1.

Jón Kristjánsson
Byggingaverkfræðingur
FVFÍ
Skólagata 19
101 Reykjavík
Sími 551-9820 Gsm: 863-2154
Kt: 210754-4829
http://www.vjk.is
Netfang: jokris@vjk.is