


FRÁRENNSLISLAGNIR Í GRUNNI, GRUNNMYND. 1:50

FRAMHALD,
SJÁ TEIKN. NR. 2-03

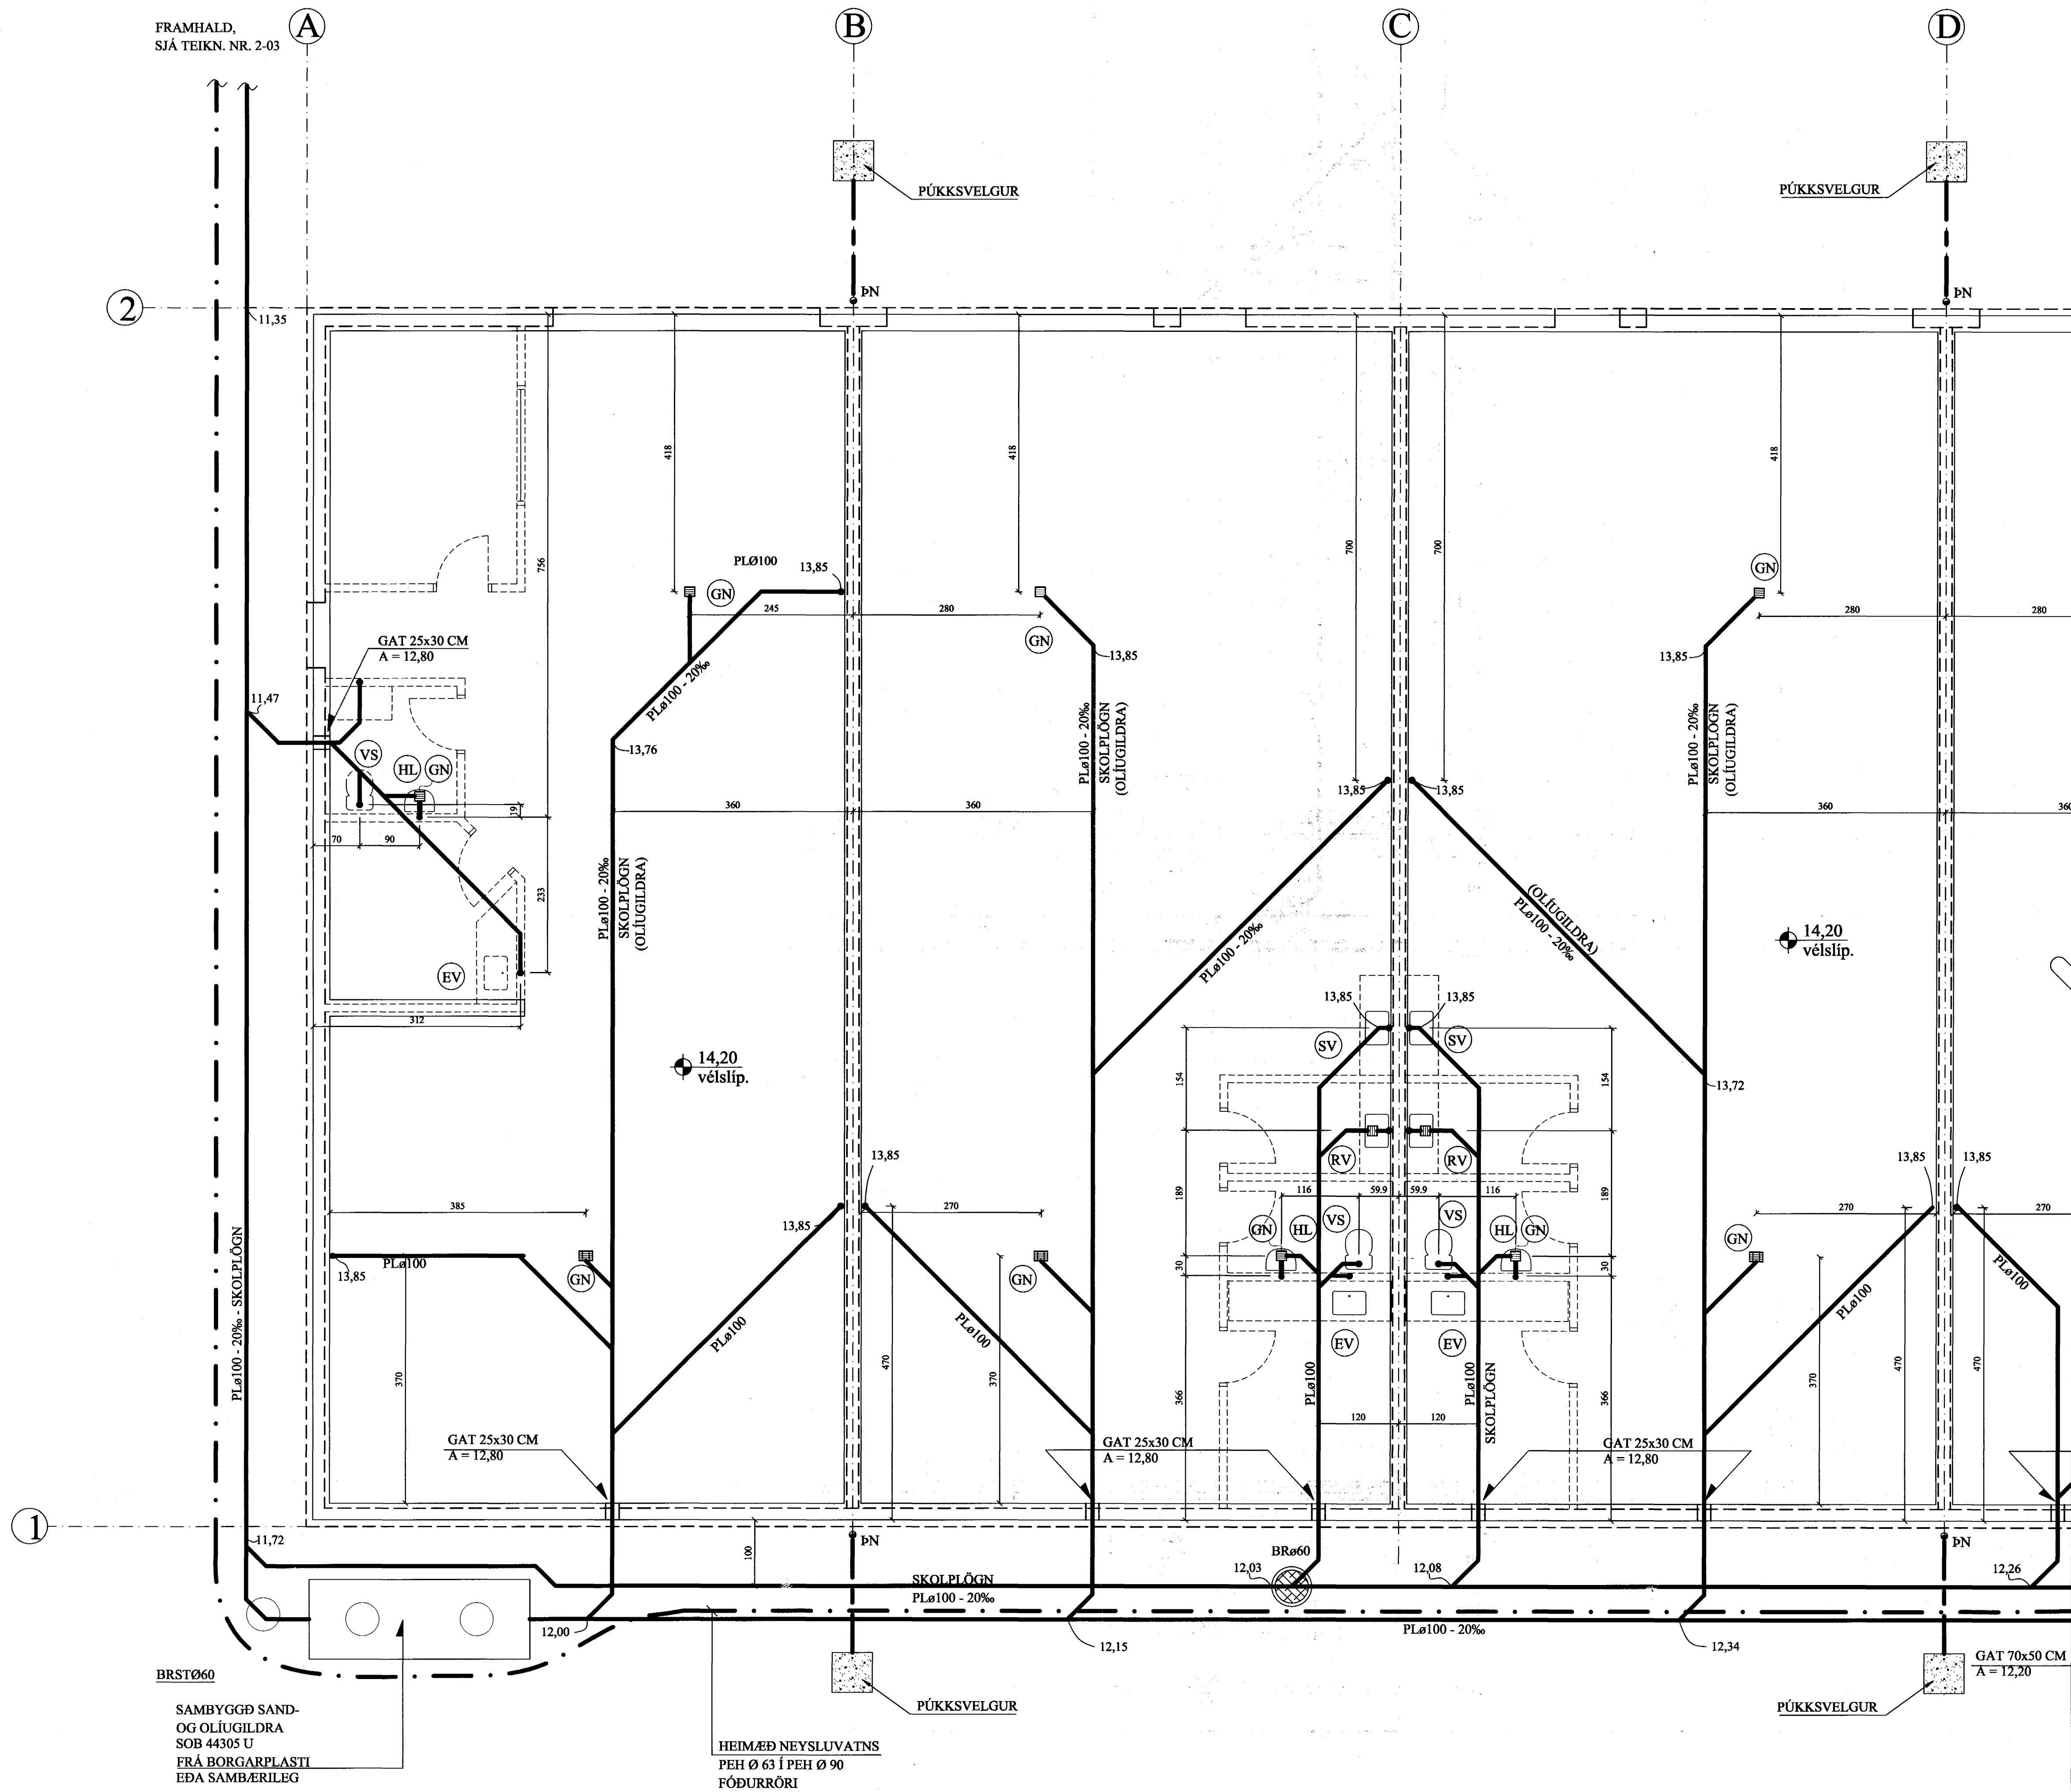

BRSTø60
SAMBYGGÐ SAND-
OG OLÜGILDRA
SOB 44305 U
FRÁ BORGARPLASTI
EDA SAMBÆRILEG

HEIMÆÐ NEYSLUVATNS
PEH ø 63 Í PEH ø 90
FÓÐURRÖRI

A	22.04.04	BREYTTIR KÓTAR LAGNA.	Jón Kr.
BREYTINGAR			

TILVÍSANIR:
SKÝRINGAR.....SJÁ TEIKN. NR. 2-01
Samþykkt þann
11 MAI 2004
Byggingaábyrðing í Hafnarhöfði
Eft. Sigurbjartur Halldórsson

Samþ. Jón Kr.

Reikn.	Jón Kr.	MARS 2004	Útgeft:	18.03.2004
Telkn.	JHG	MARS 2004	Kvarði:	1:50
Ath.				
Samþ.				
RAUÐHELLA 9, Hafnarfirði Nr. 2-04				
Verkhluði FRÁRENNSLISLAGNIR Í GRUNNI, GRUNNMYND,		Jón Kristjánsson Byggingaverkefningur FVF Skólagaata 19 101 Reykjavík Sími 661-9820 Gsm: 663-2154 fz: 210754-6529 http://www.vfk.is Netfang: jonkr@vfk.is		