


FRÁRENNSLISLAGNIR Í GRUNNI, GRUNNMYND (FRAMHALD). 1:50

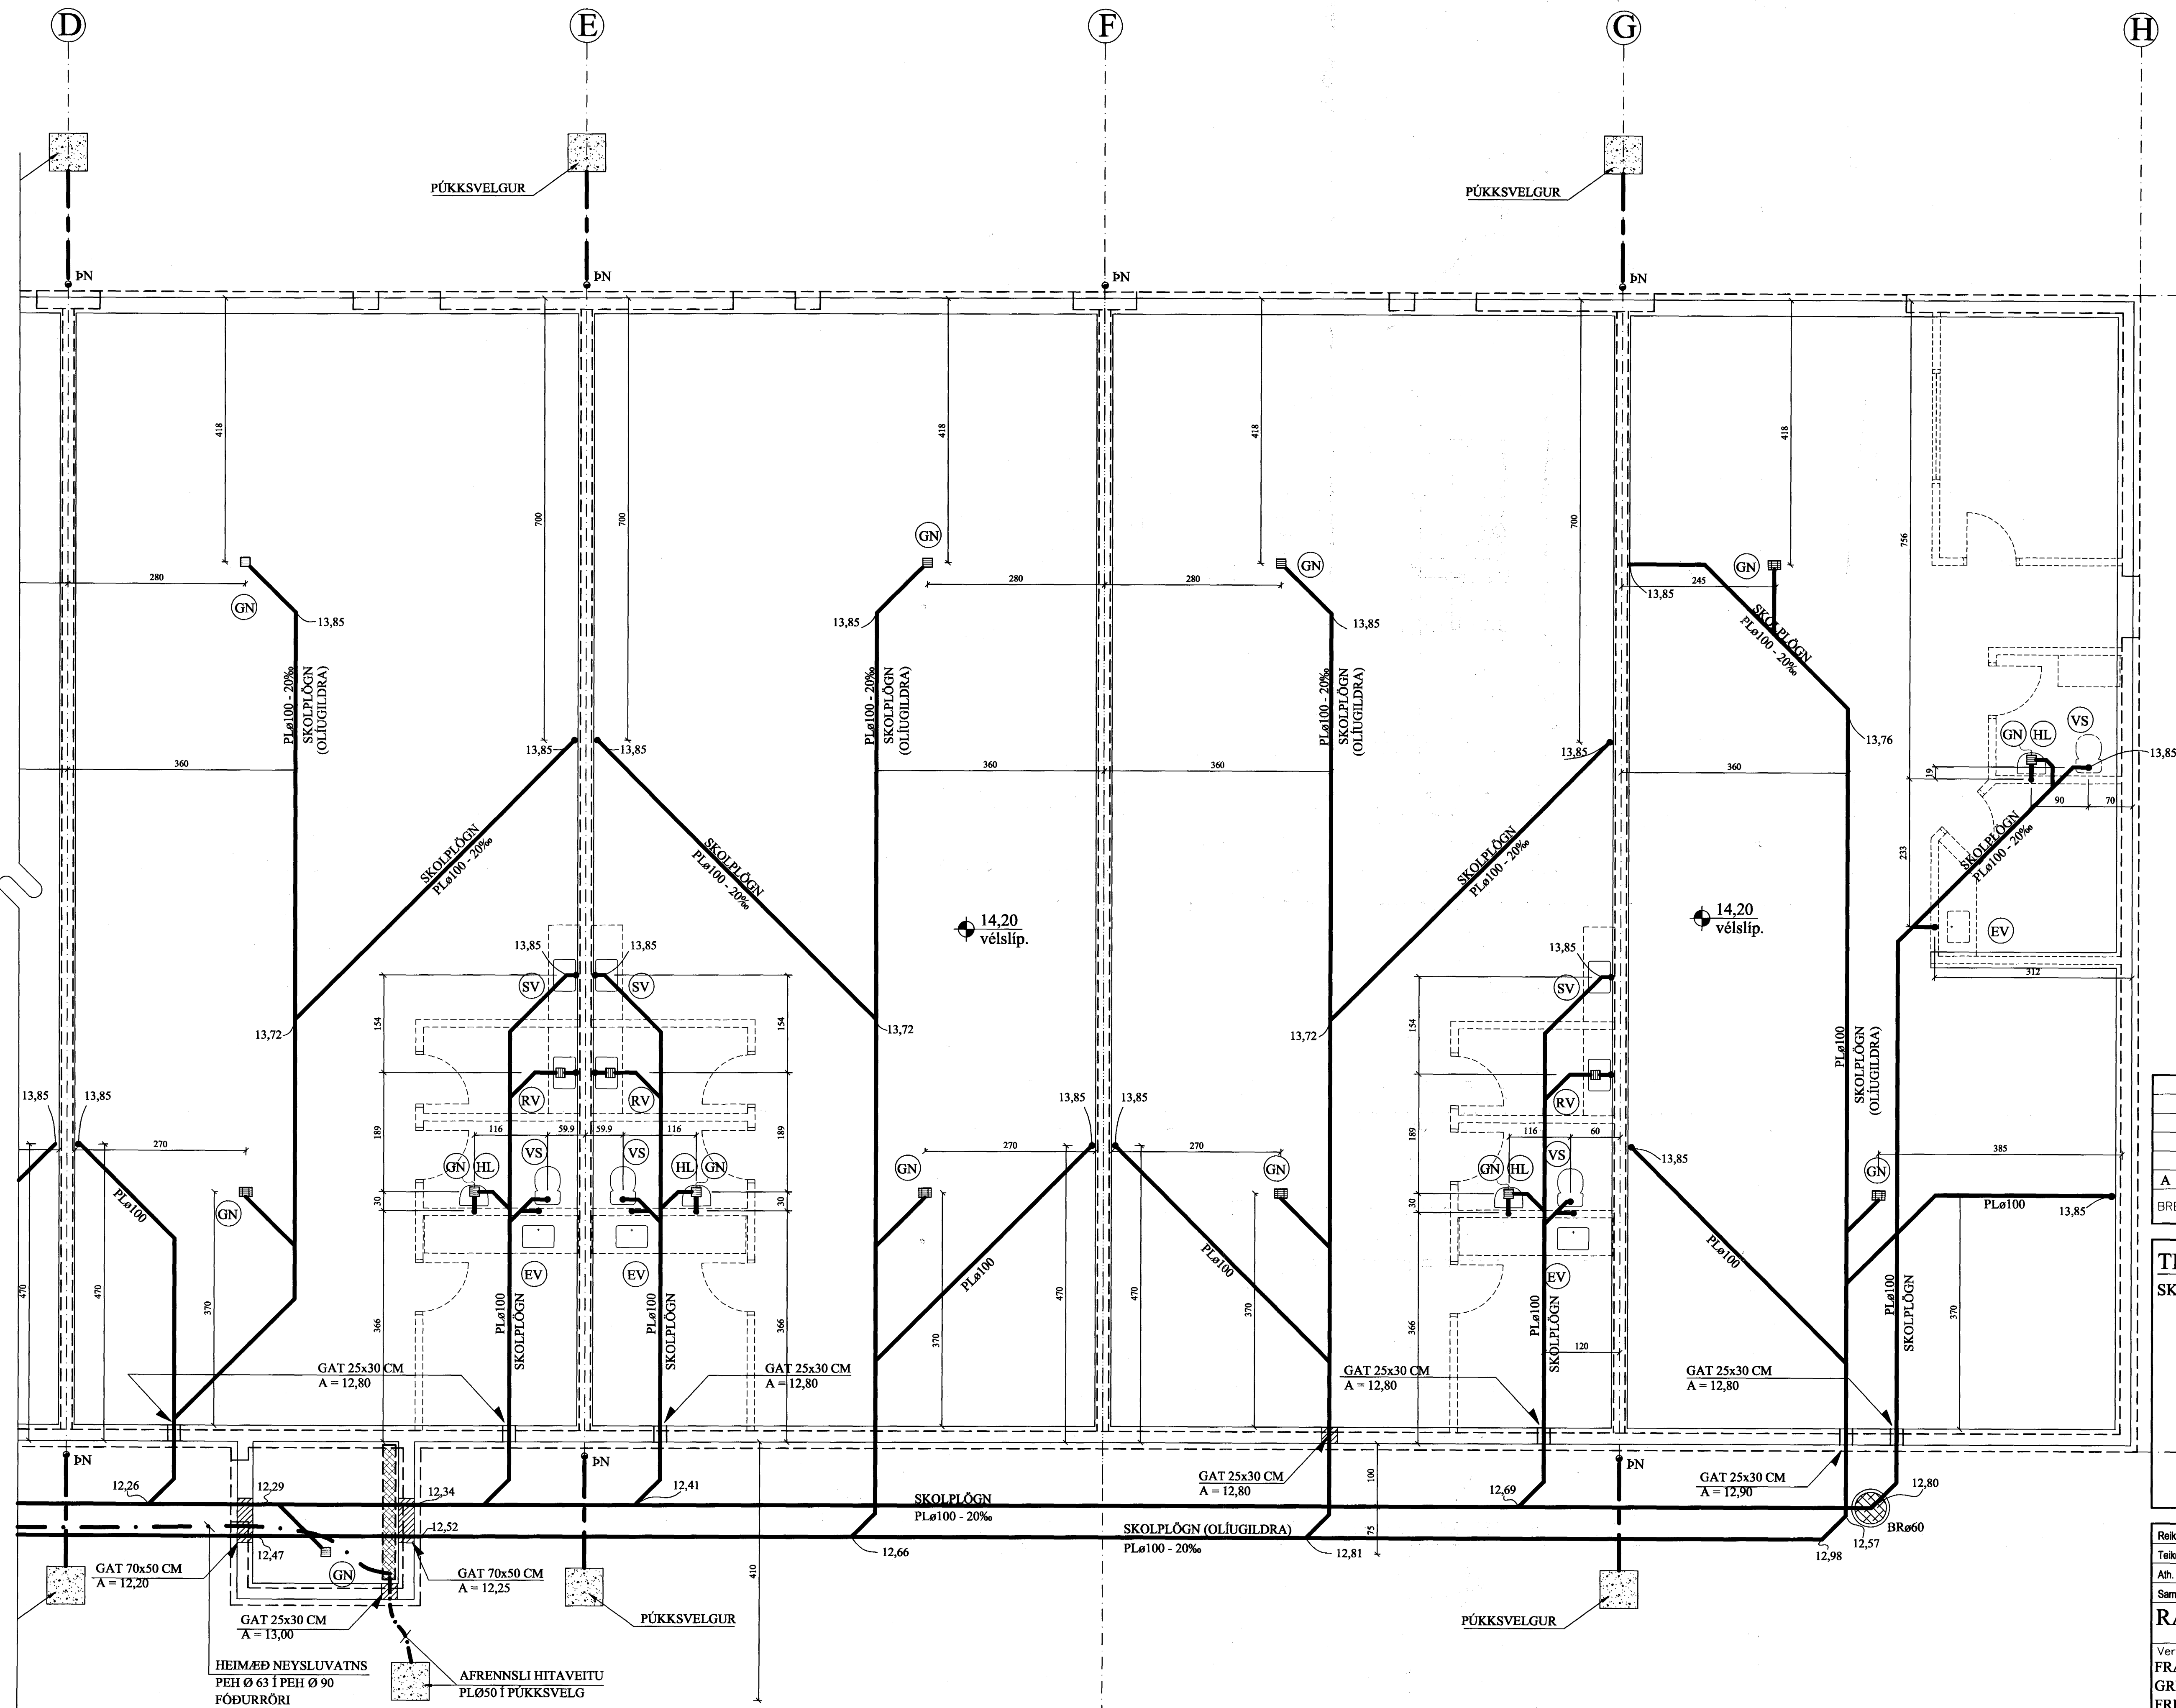

A	22.04.04	BREYTTIR KÓTAR LAGNA.	Jón Kr.
BREYTINGAR			

TILVÍSANIR:
SKÝRINGAR..... SJÁ TEKN. NR. 2-01
Samþykkt þann
11 MAI 2004
Byggingaálfurinn í Hafnarfirði
F.h. Sigurbjarna Halldórsson

Samp. Jón Kr.

Reikn.	Jón Kr.	MARS 2004	Útgefið:	18.03.2004
Teikn.	JHG	MARS 2004	Kvarð:	1:50
Ath.				
Samþ.				

RAUÐHELLA 9, Hafnarfirði Nr. 2-05

Verkhluti
FRÁRENNSLISLAGNIR Í GRUNNI, GRUNNMYND, FRH.

Jón Kristjánsson
Byggingafræðingur
PVEI
Skólagaða 19
101 Reykjavík
Sími 551-9820 Fax 863-2154
HL 210754-4629
http://www.vjfs.is
Netfang: jkris@vjfs.is