
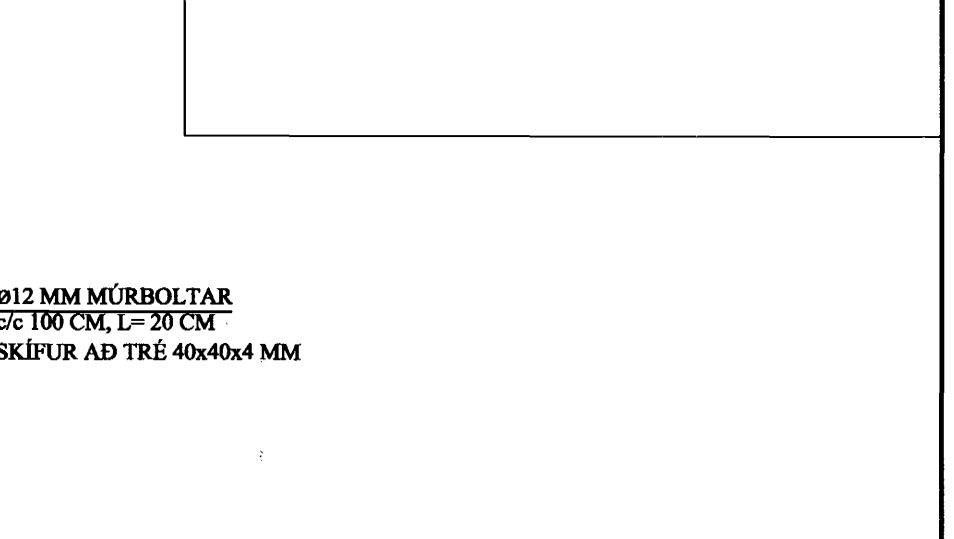


ÞAK, GRUNNMYND. 1:50

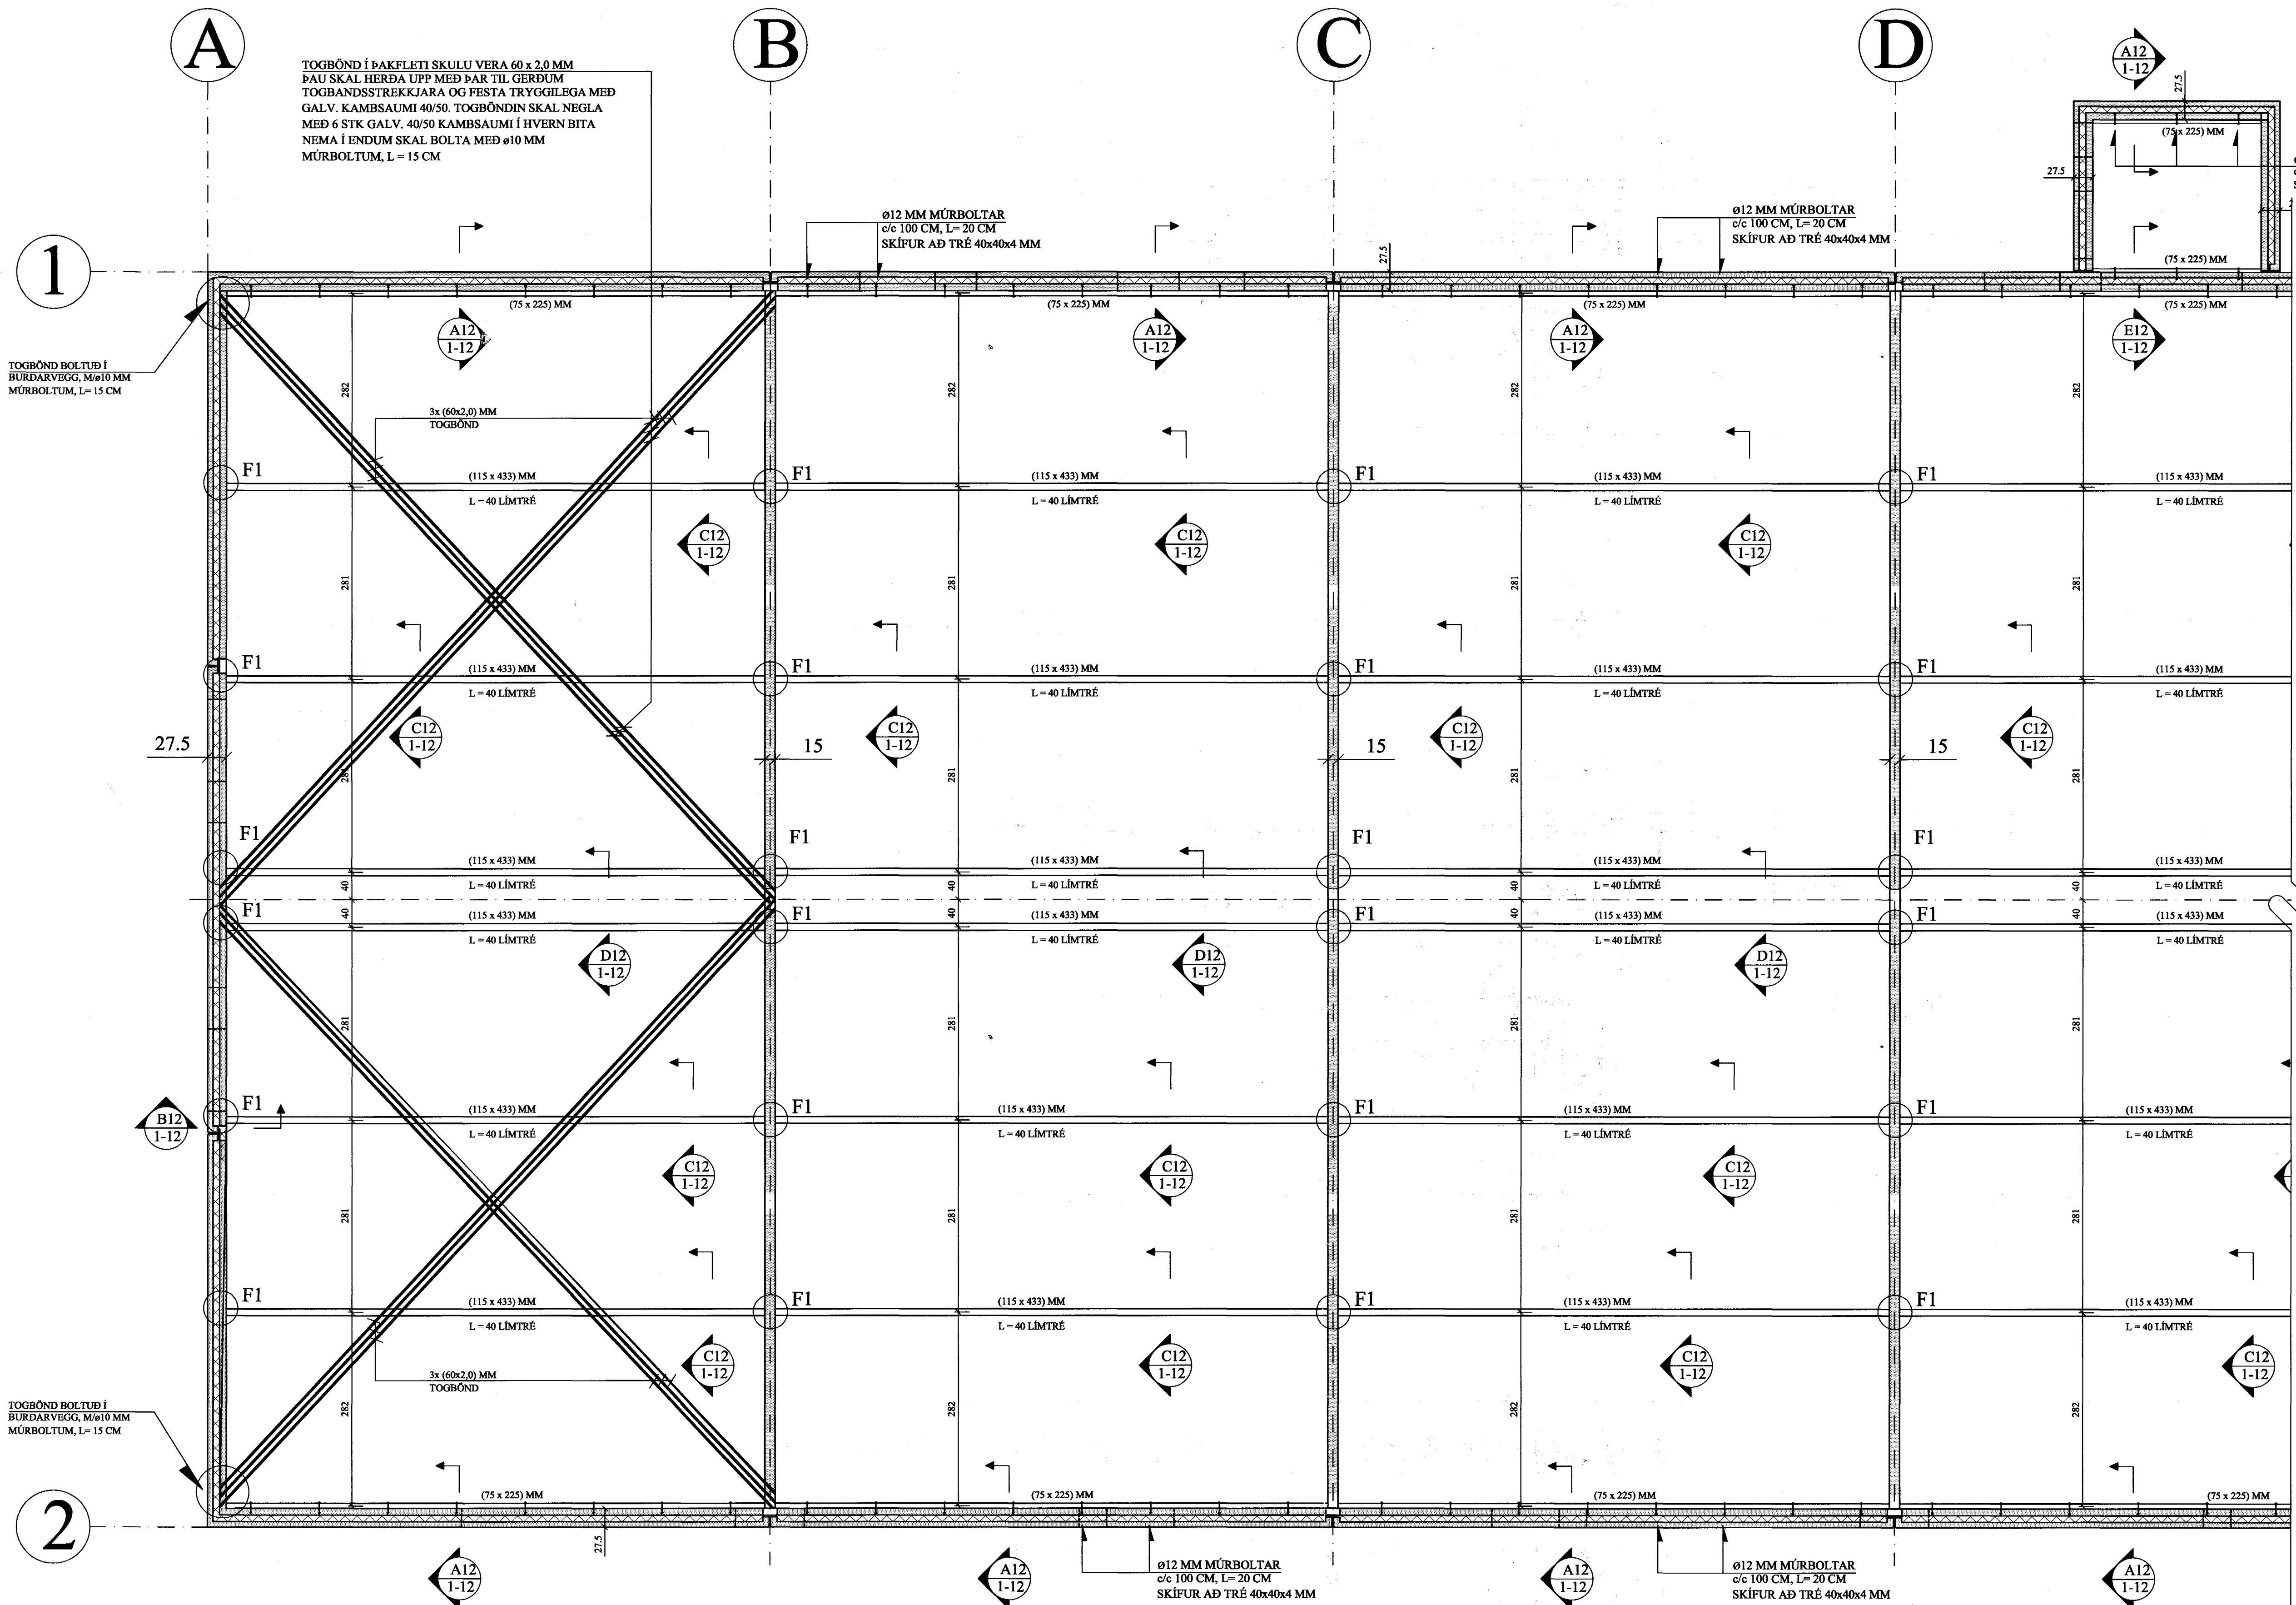

BREYTINGAR			

TILVÍSANIR:
SKÝRINGAR.....SJÁ TEIKN. NR. 1-01

Sambýkkt þann
11 MAÍ 2004

Byggingafrádrátturinn í Hafnarfirði
F.h. Sigurbjartur Halldórsson

Sanj. Jón Þorm.

Reikn.	Jón Kr.	MARS 2004	Útgáf:	18.03.2004
Telkn.	JHG	MARS 2004	Kvart:	1:50
Ath.				
Samp.				

RAUÐHELLA 9, Hafnarfirði Nr. 1-04

Verkhliu
ÞAK,
GRUNNMYND.

Jón Kr. Halldórsson
Byggingafrádrátturinn
FVFI
Skólagaða 19
101 Reykjavík
Sími 551-0820 Fax: 863-2154
KÍ: 210754-4829
http://www.vki.is
Netfang: jkr@vki.is

ÞAK KLÆTT MEÐ ST-107 ÞV EININGUM