



**Neysluvatnslagnir 1. hæð. 1:50**

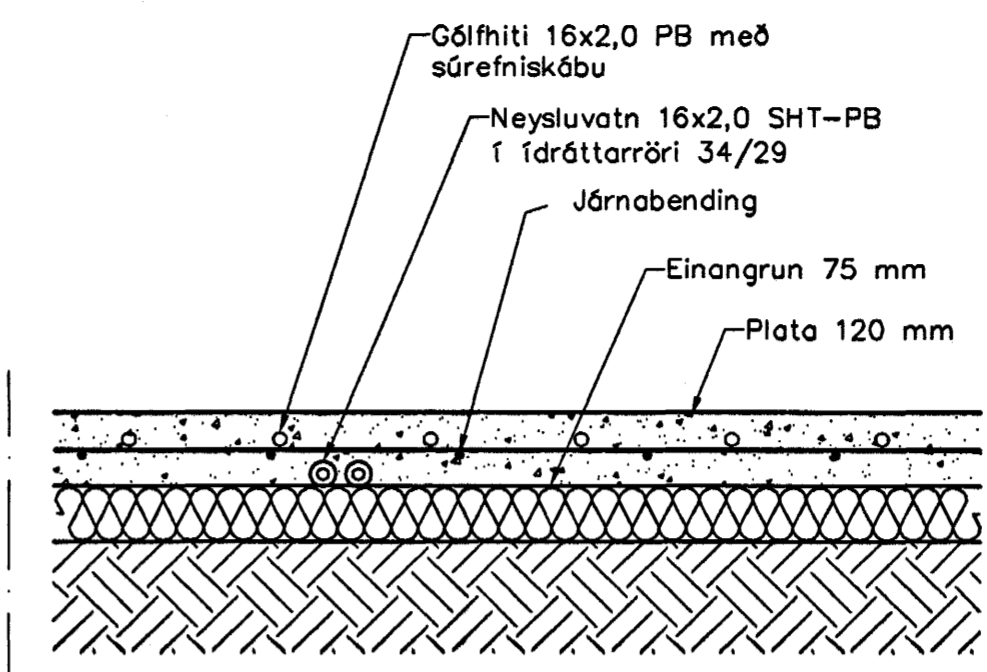

**Hita- og vatnslagnir. Snið í botnplötu. 1:10**

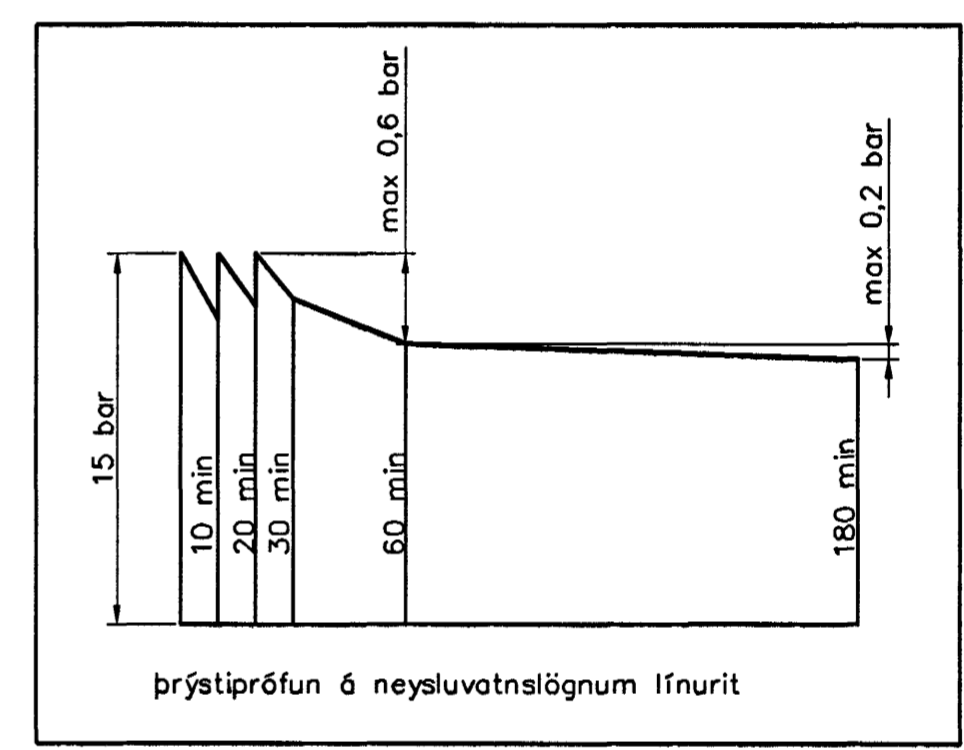

Þrýstiprófun á neysluvatnslögnum línurit

**Neysluvatnslagnir. Skýringar**

Neysluvatnslagnir eru PB-rör af gerðinni AQUATHERM SHT. Eingöngu skal nota viðurkennt efni, og gæta skal þess allir hlutir kerfisins séu frá sama framleiðanda. Festingar skal setja á lagnir með mest 1-1,5 metra millibili. Setja skal þrjár festingar við bøjgur. Bøjguradúfus skal ekki vera meiri en 5x þvermál pípu. Gæta skal þess að óhreini komist ekki milli ytrarörs og innrarörs. Þrýstiprófun á lögnum skiptist í tver lotur. Fyrri lota er framkvæmd í 1 klst. og er þrýstingurinn 15 bör þrýstifall má vera max 0,6 bör á seinni 30 min. Seinni lota er gerð framhaldi af fyrri lotu og tekur 2 klst. Þrýstifall má vera max 0,2 bör.

Samþykkt þann 11 MAI 2004

Útgáfa	Breyting	Dagsetning	Staður		
		Bygging	Burknavellir 4 Hafnarfirði		
		F.h. Sigurbjartur	Neysluvatn		
Sveinbjörn Hinriksson Byggingatæknifræðingur Kt. 160851-2529 Brekku götu 8 Hafnarfirði Sími: 555-4008, 861-9851 Netfang: svennih@si.is		Kvarði	Dagsetning	Verknr.	Teikn.nr.
Hannað / Teiknað		1:50 1:20	26. 9. 09	09-04	2-02