S1 S02 B02 Snið 1:20

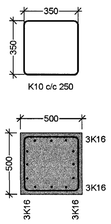

S2 S02 B02 Snið 1:20

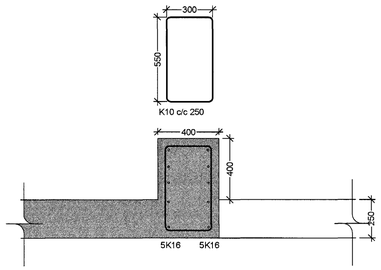

S3 S02 B02 Snið 1:20

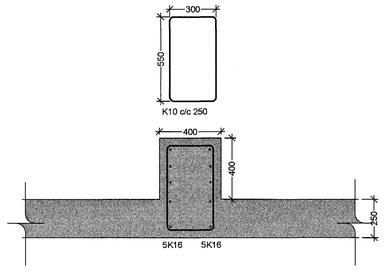

S4 S02 B02 Snið 1:20

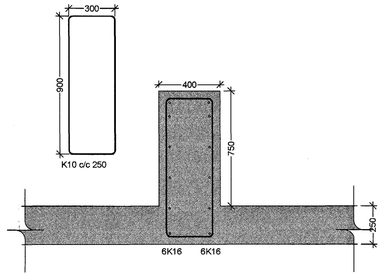

S5 S02 B02 Snið 1:20

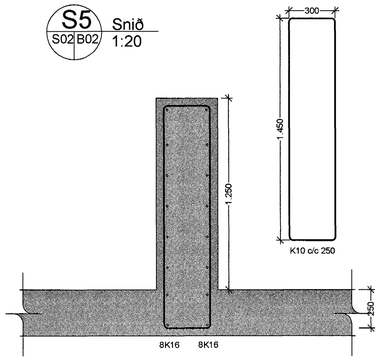

S6 S02 B02 Snið 1:20

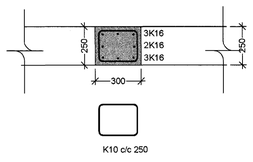

S7 S02 B02 Snið 1:20

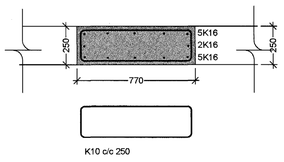

A S02 B02 Snið 1:20

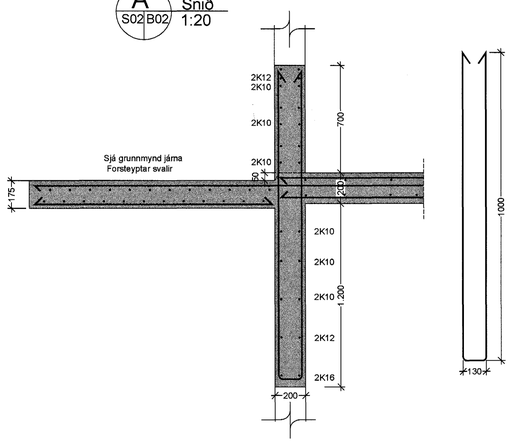

B S02 B02 Snið 1:20

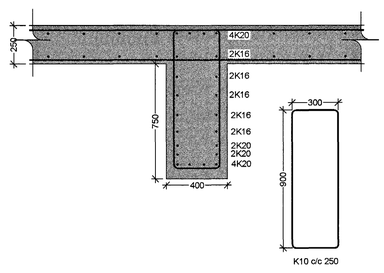

C S02 B02 Snið 1:20

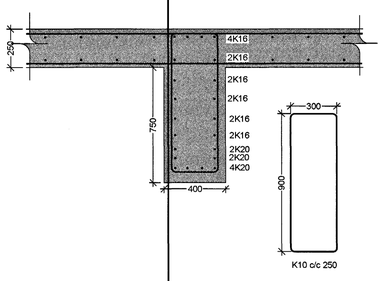

ÚTGÁFUFERILL

NÚMER:	DAGS.	SKÝRINGAR:	UNNIÐ:

DAGS. 06.04.04 | SAMRÆMI HÖNNUÐUR Sigrún Ela

EMIL ÞÓR GUÐMUNDSSON
FTFÍ
LÆKJASMÁRA 98
200 KÓPAVOGUR
SÍMI: 544 4004
GSM: 898 9517
NETFANG: gaja@centrum.is
kt: 280456-3499

HEITI VERKS:

Hvaleyrarbraut 33

Samþykkt þann 11 MAI 2004 Byggingafulltrúinn í Hafnarfirði F.h. Sigurbjartur Hallórsson

HEITI TEIKNINGAR:

Sniðmyndir

MKV:	DAGS.	VERK NR	
1:20	20/12/02	GM01	
TEIKNAÐ.	YFIRFARIÐ	SAMÞYKKT	NR. TEIKNINGAR
EÞG	EÞG	EÞG	S02
DAGS.UNDIRSKR. 22/12/04	NAFN HÖNNUÐAR EMIL ÞÓR GUÐMUNDSSON		
UNDIRSKR.HÖNNUÐAR EÞG			ÚTGÁFA