



G1-8 STK. H=100

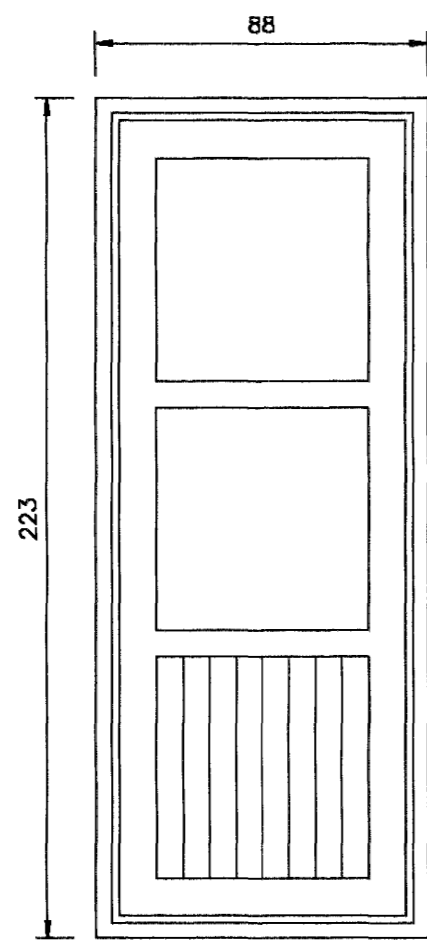


G4-1 STK. H=7

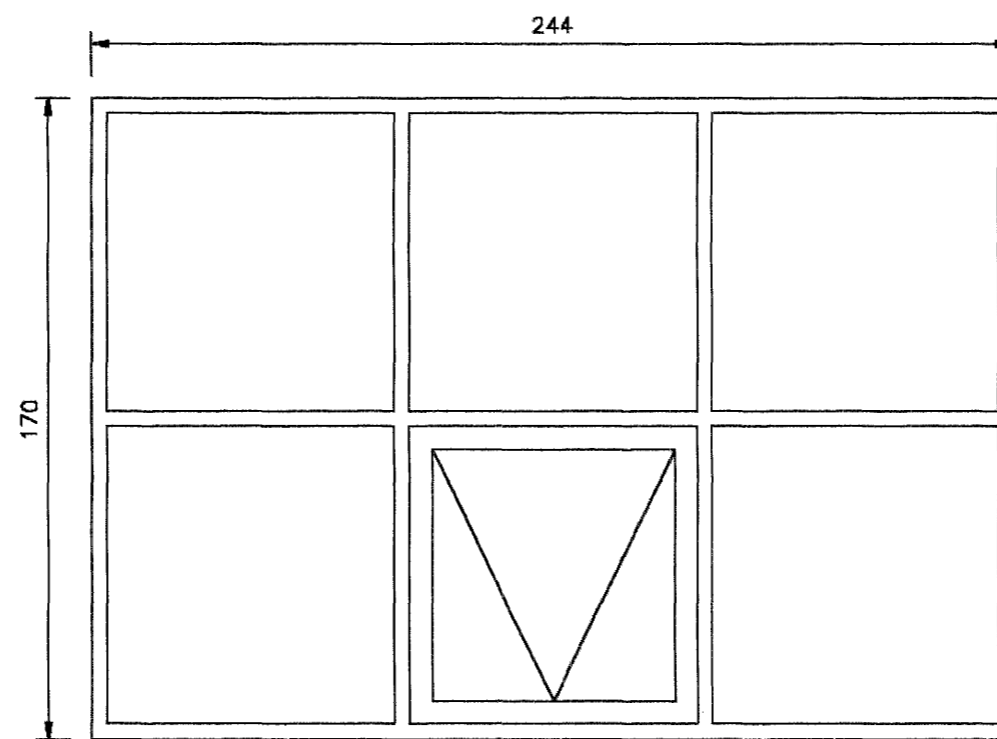


G6-2 STK. H=60


H=HÆÐ YFIR GÖLFKÓTA

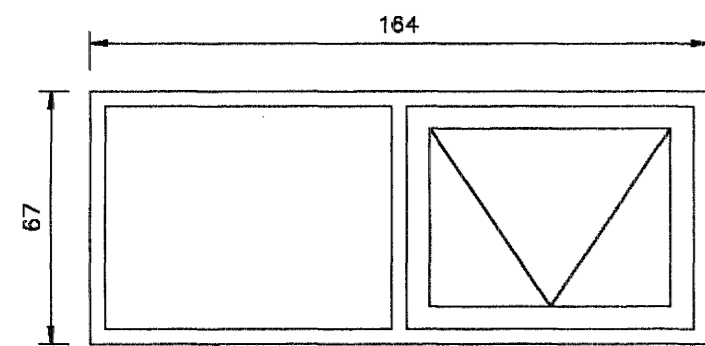


G2- 3 STK. H=163

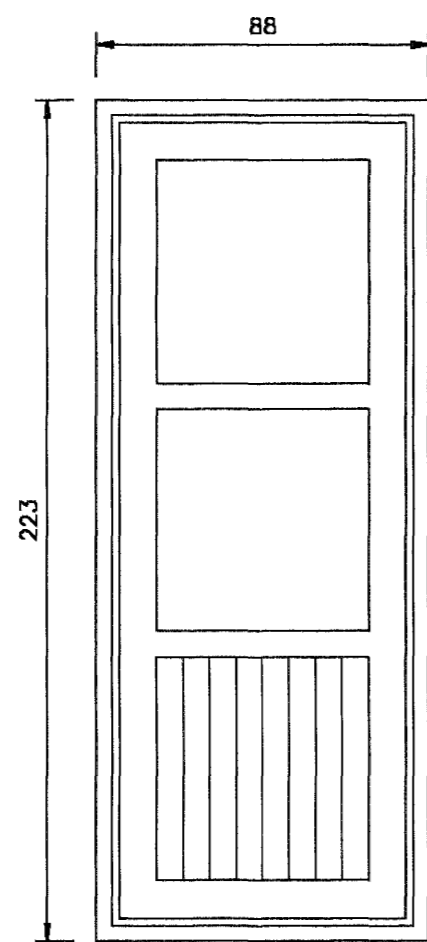

G5-1 STK. H=7

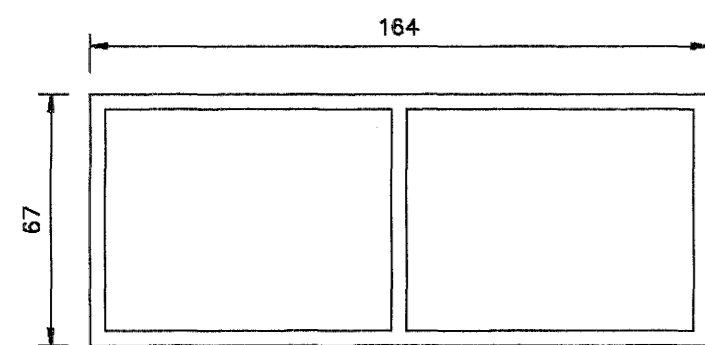

G3-2 STK. H=163

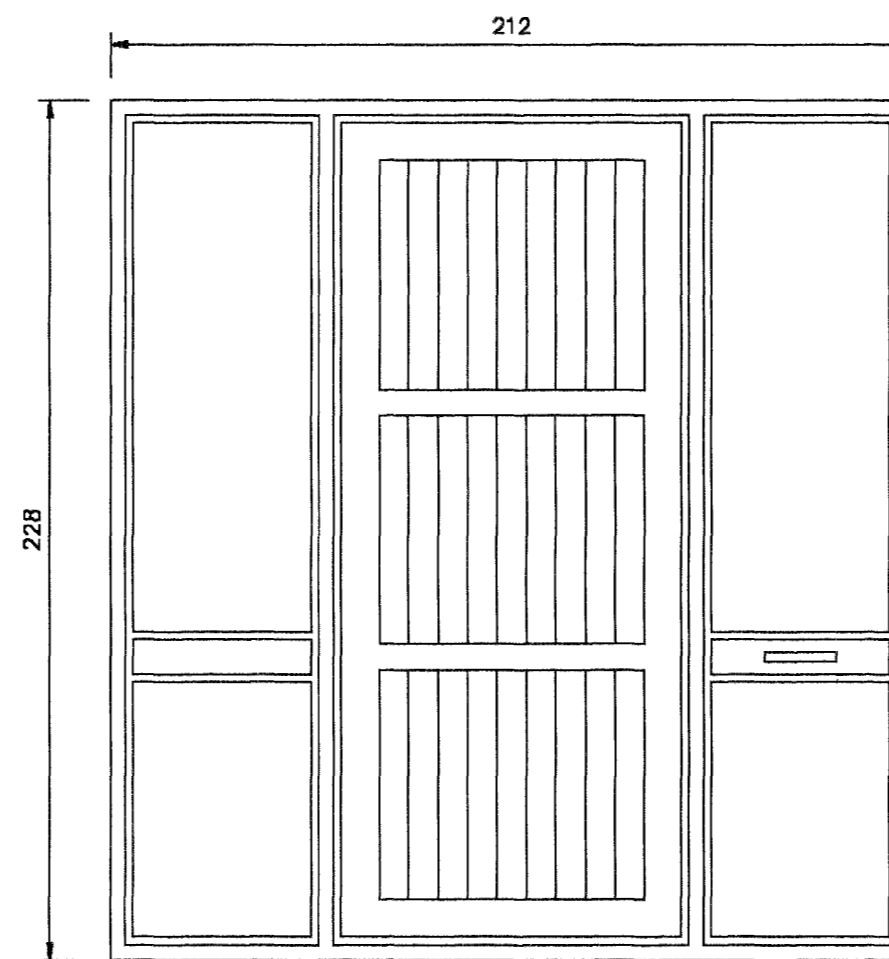

AÐALHURÐ-1 STK. H=2



Samþykkt þann

12 MAÍ 2004

Byggingafulltrúinn í Hafnarfirði
E.h. Sigurbjartur Halldórsson

TEIKNISTOFA AGNARS MAGNÚSSONAR
STIGAHLÍÐ 2, REYKJAVÍK. SÍMI: 565-1412

FURUVELLIR NR.19	TEIKNING NR. H62-1- 3
M=1:20	REYKJAVÍK Í OKTÓBER 2003
GLUGGAR OG HURÐIR	

Agnar Magnússon

BYGGINGAVERKFRÆÐINGUR FVFI OG BYGGINGATÆKNIFRÆÐINGUR 051239-5209