
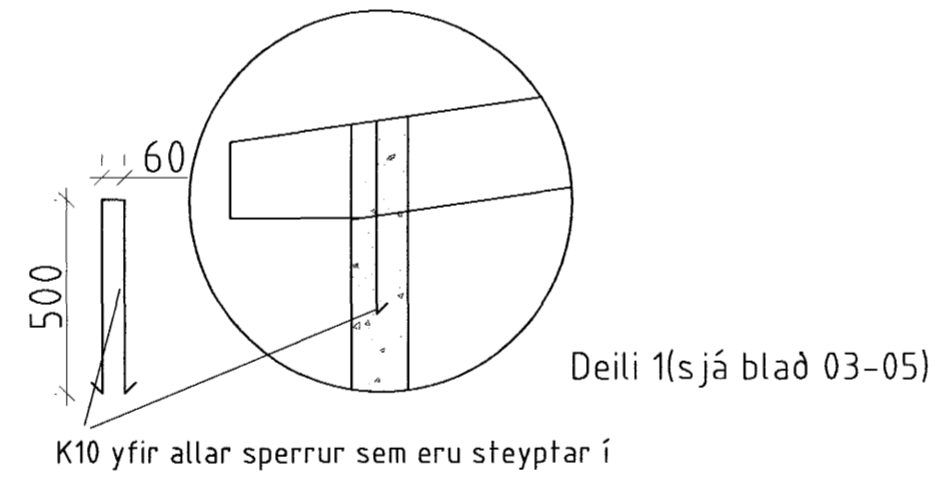


SKÝRINGAR

Allar sperrur skulu vera 50x225mm og í flokki K18 eða betra
 Allar sperrur sem koma utan á steipta veggi skal verja með tjörupappa á milli timburs og steins og skal festa þær með múrboltum M12 120mm c/c 1200mm

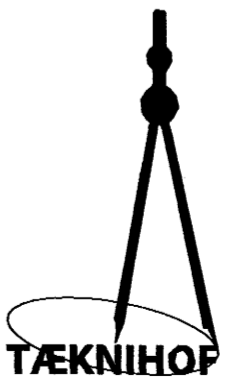

Samþykkt þann
 10 MAI 2004
 Byggingafrúinn í Hafnarfirði
 E.h. Sigurbjartur Halldórsson

 TÆKNIHOF	Tæknihof EHF VERKFRÆÐISTOFA Jóhann K. Hjálmarsson FTFÍ kt. 220265-4639	Súðarvogi 7 104 Reykjavík Sími : 0045-74472727 Netfang: t-hof@tdcadsl.dk Heimasíða: t-hof.com
	BLÓMVELLIR 8.HAFNARFIRÐI ÞAKSPERRUR Skýringar sjá blað 01 - 01	
	Skurður A-A sjá blað 03 - 05 Deili 1 sjá blað 03 - 05	M.kv. 1:50 og 1:20 HANNAÐ. J.K.H

Jóhann K. Hjálmarsson *Ólafur Sveinsson*